


Samykkt á fundi bygginga-
 nefndar þ. 10.12.1989
 BYGGINGAFULLTRÚINN
 Í HAFNARFIRÐI

blað 6

tifftopdf - www.rubisofware.com - Demo Version

grunnmynd 1: hæðar

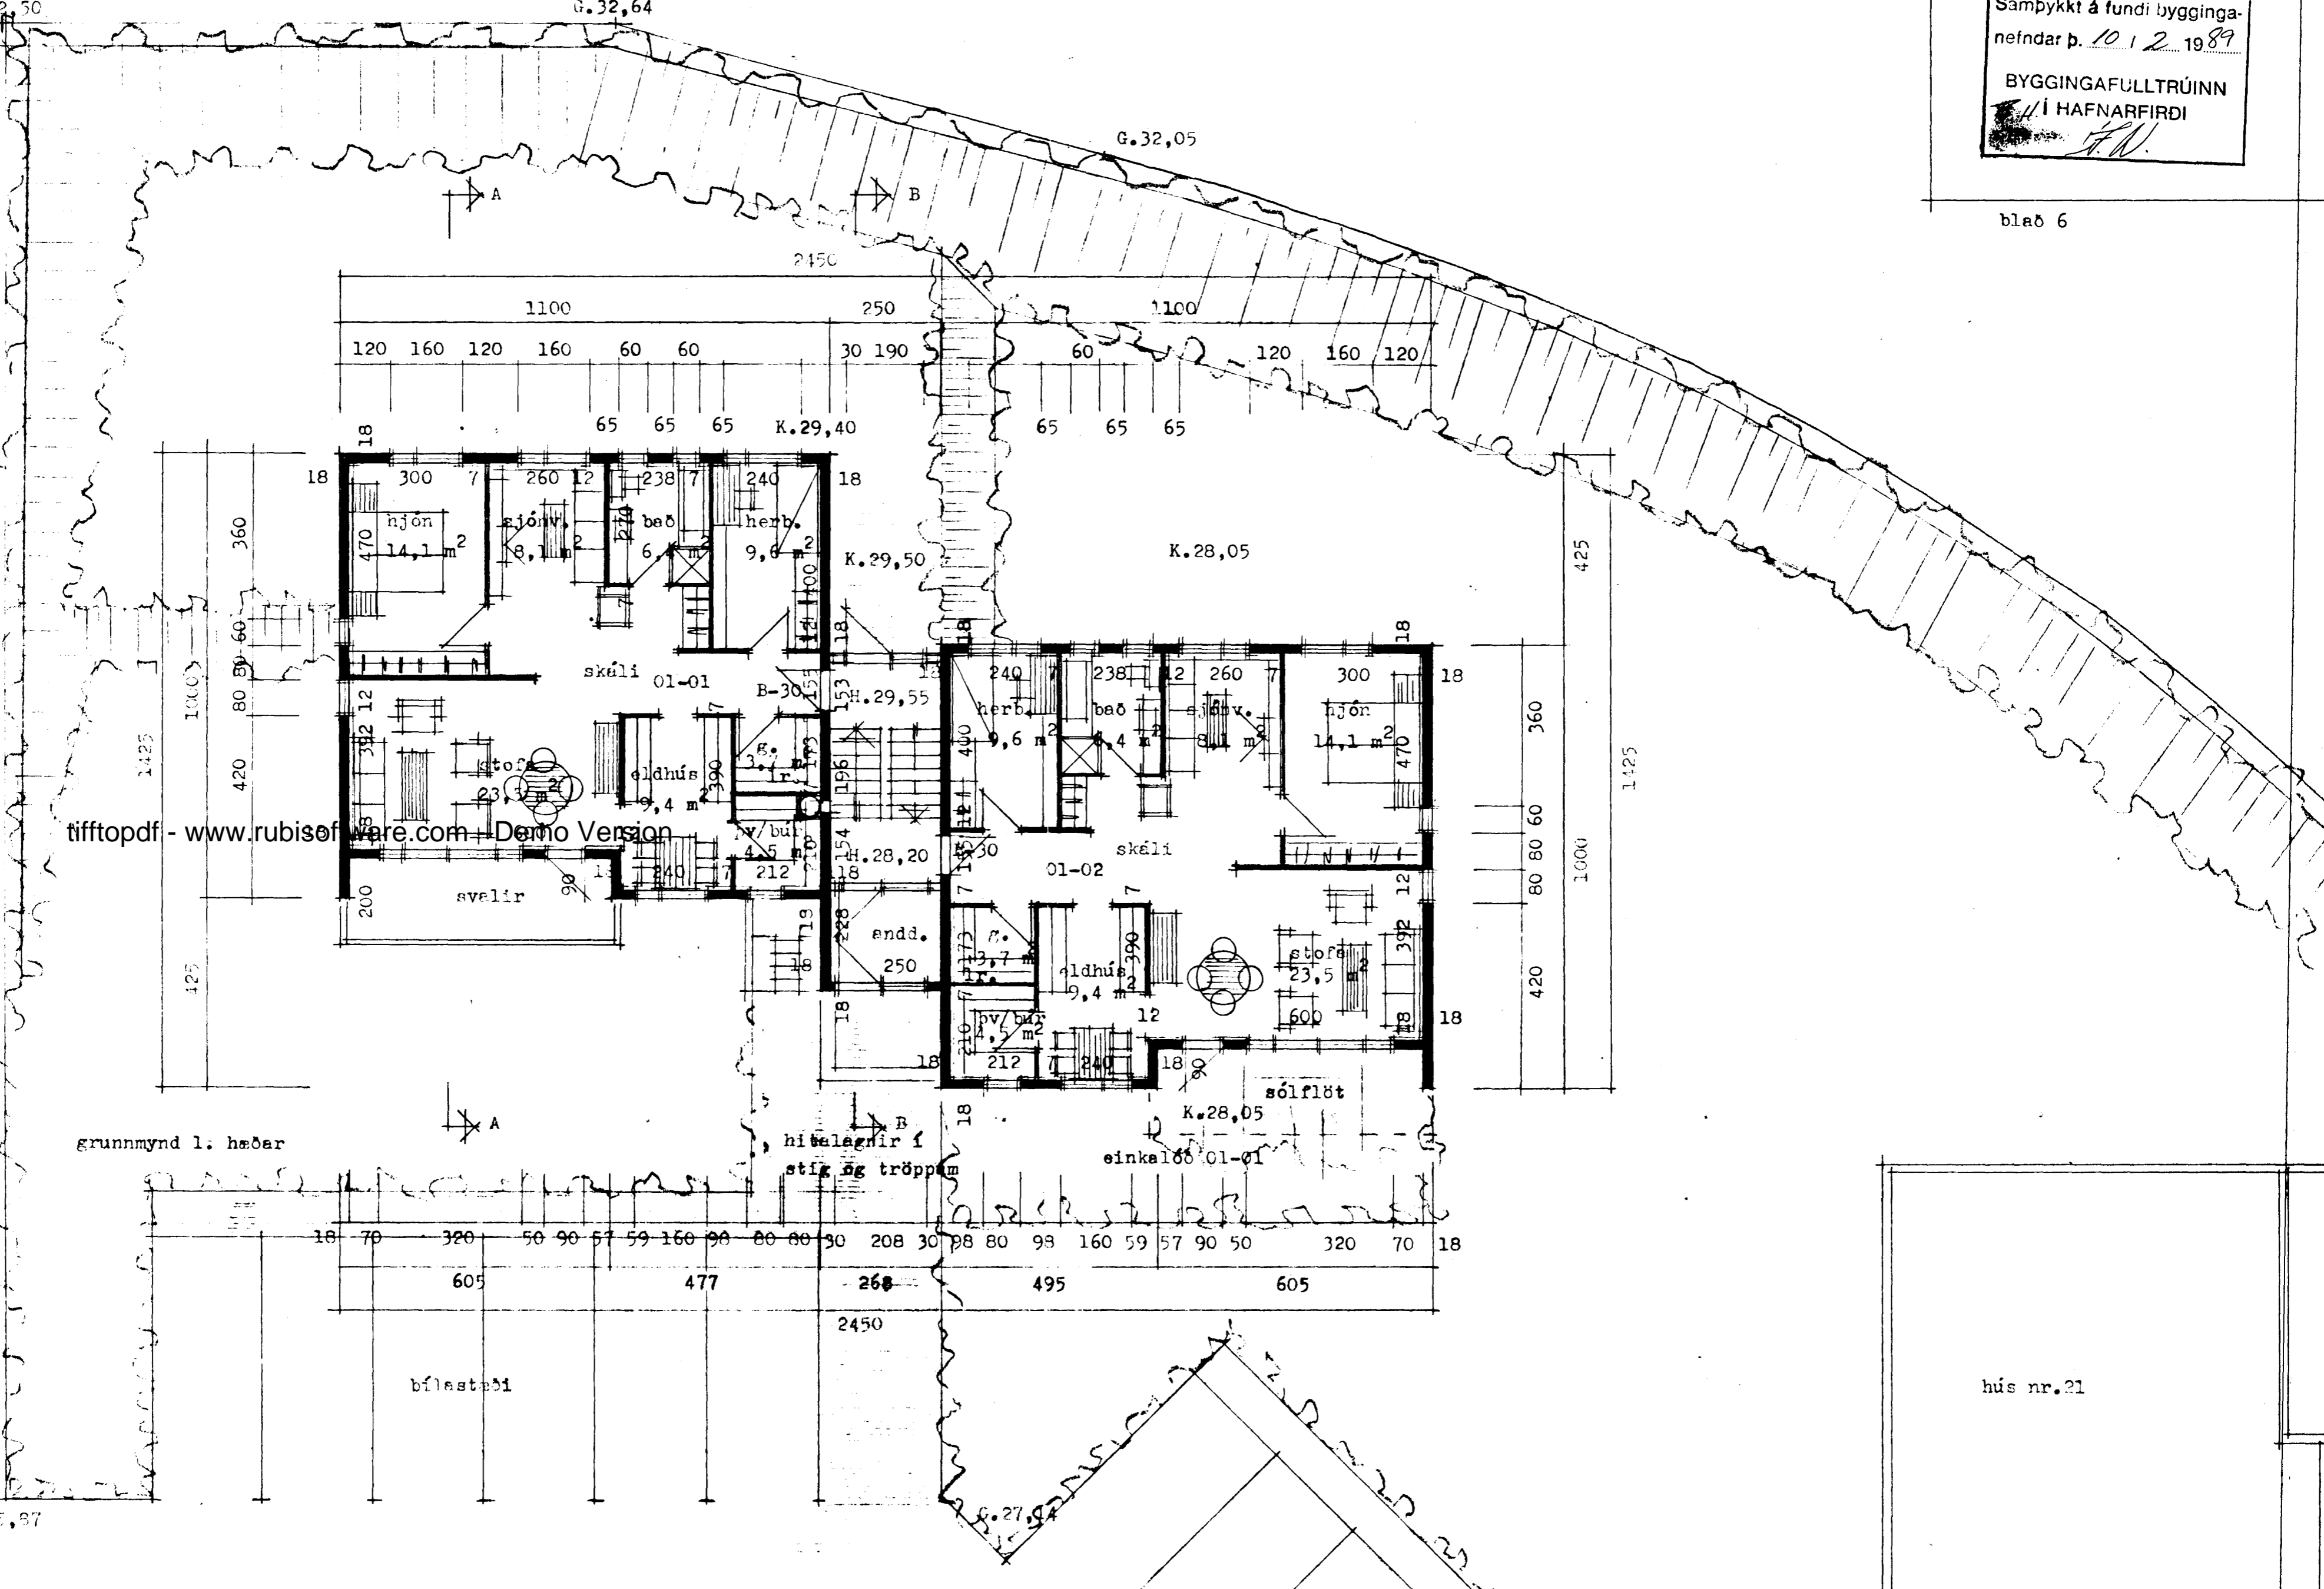

G. 25,87

hús nr. 21