



Samþykkt á fundi bygginga-
nefndar þ. 18.15.1987

BYGGINGAFULLTRÚINN
Í HAFNARFIRÐI

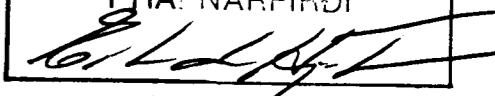

blæð 2

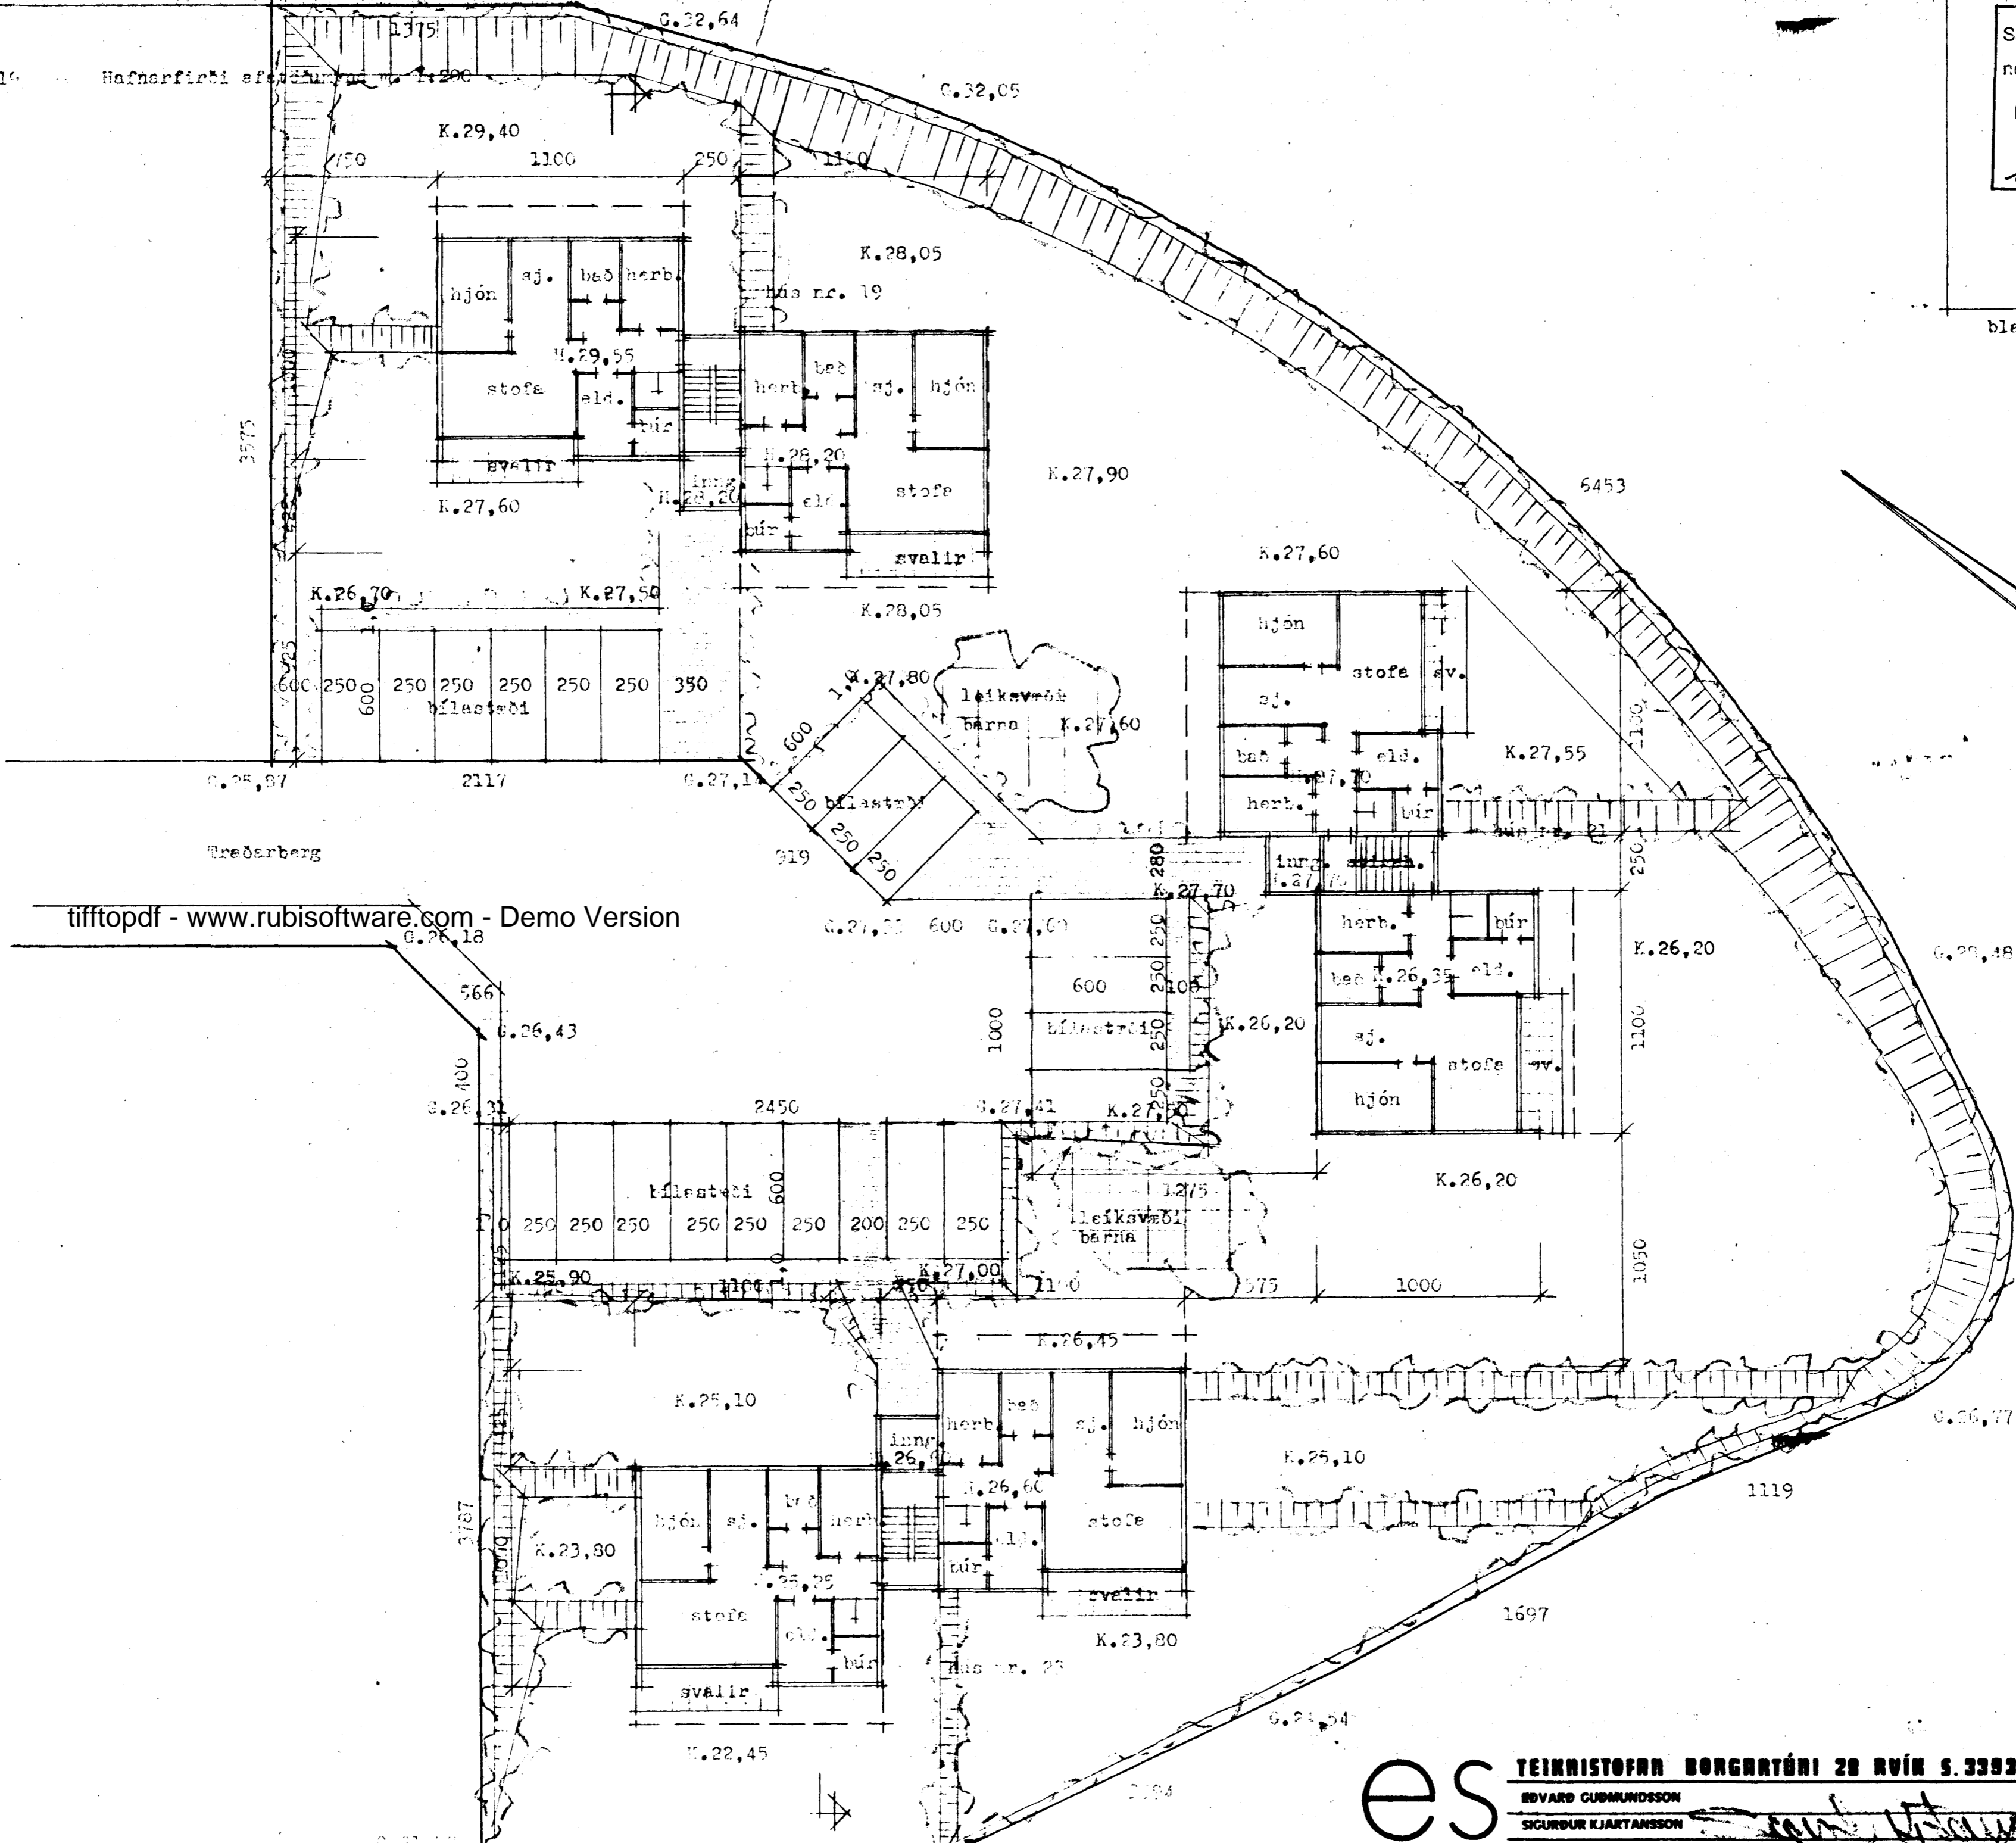

tifftopdf - www.rubissoftware.com - Demo Version

es

TEIKNISTOFNA BORGARTÚNI 28 RÚM 5.33930

EDVARD GUDMUNDSSON
SIGURDUR KJARTANSSON

DACS. jan. 1989
BREYTT.