


Samþykkt á fundi bygginga-  
24.08.1990  
nefndar þ. 10.15 1990

BYGGINGAFULLTRÚINN  
Í HAFNARFIRDI

*[Signature]*

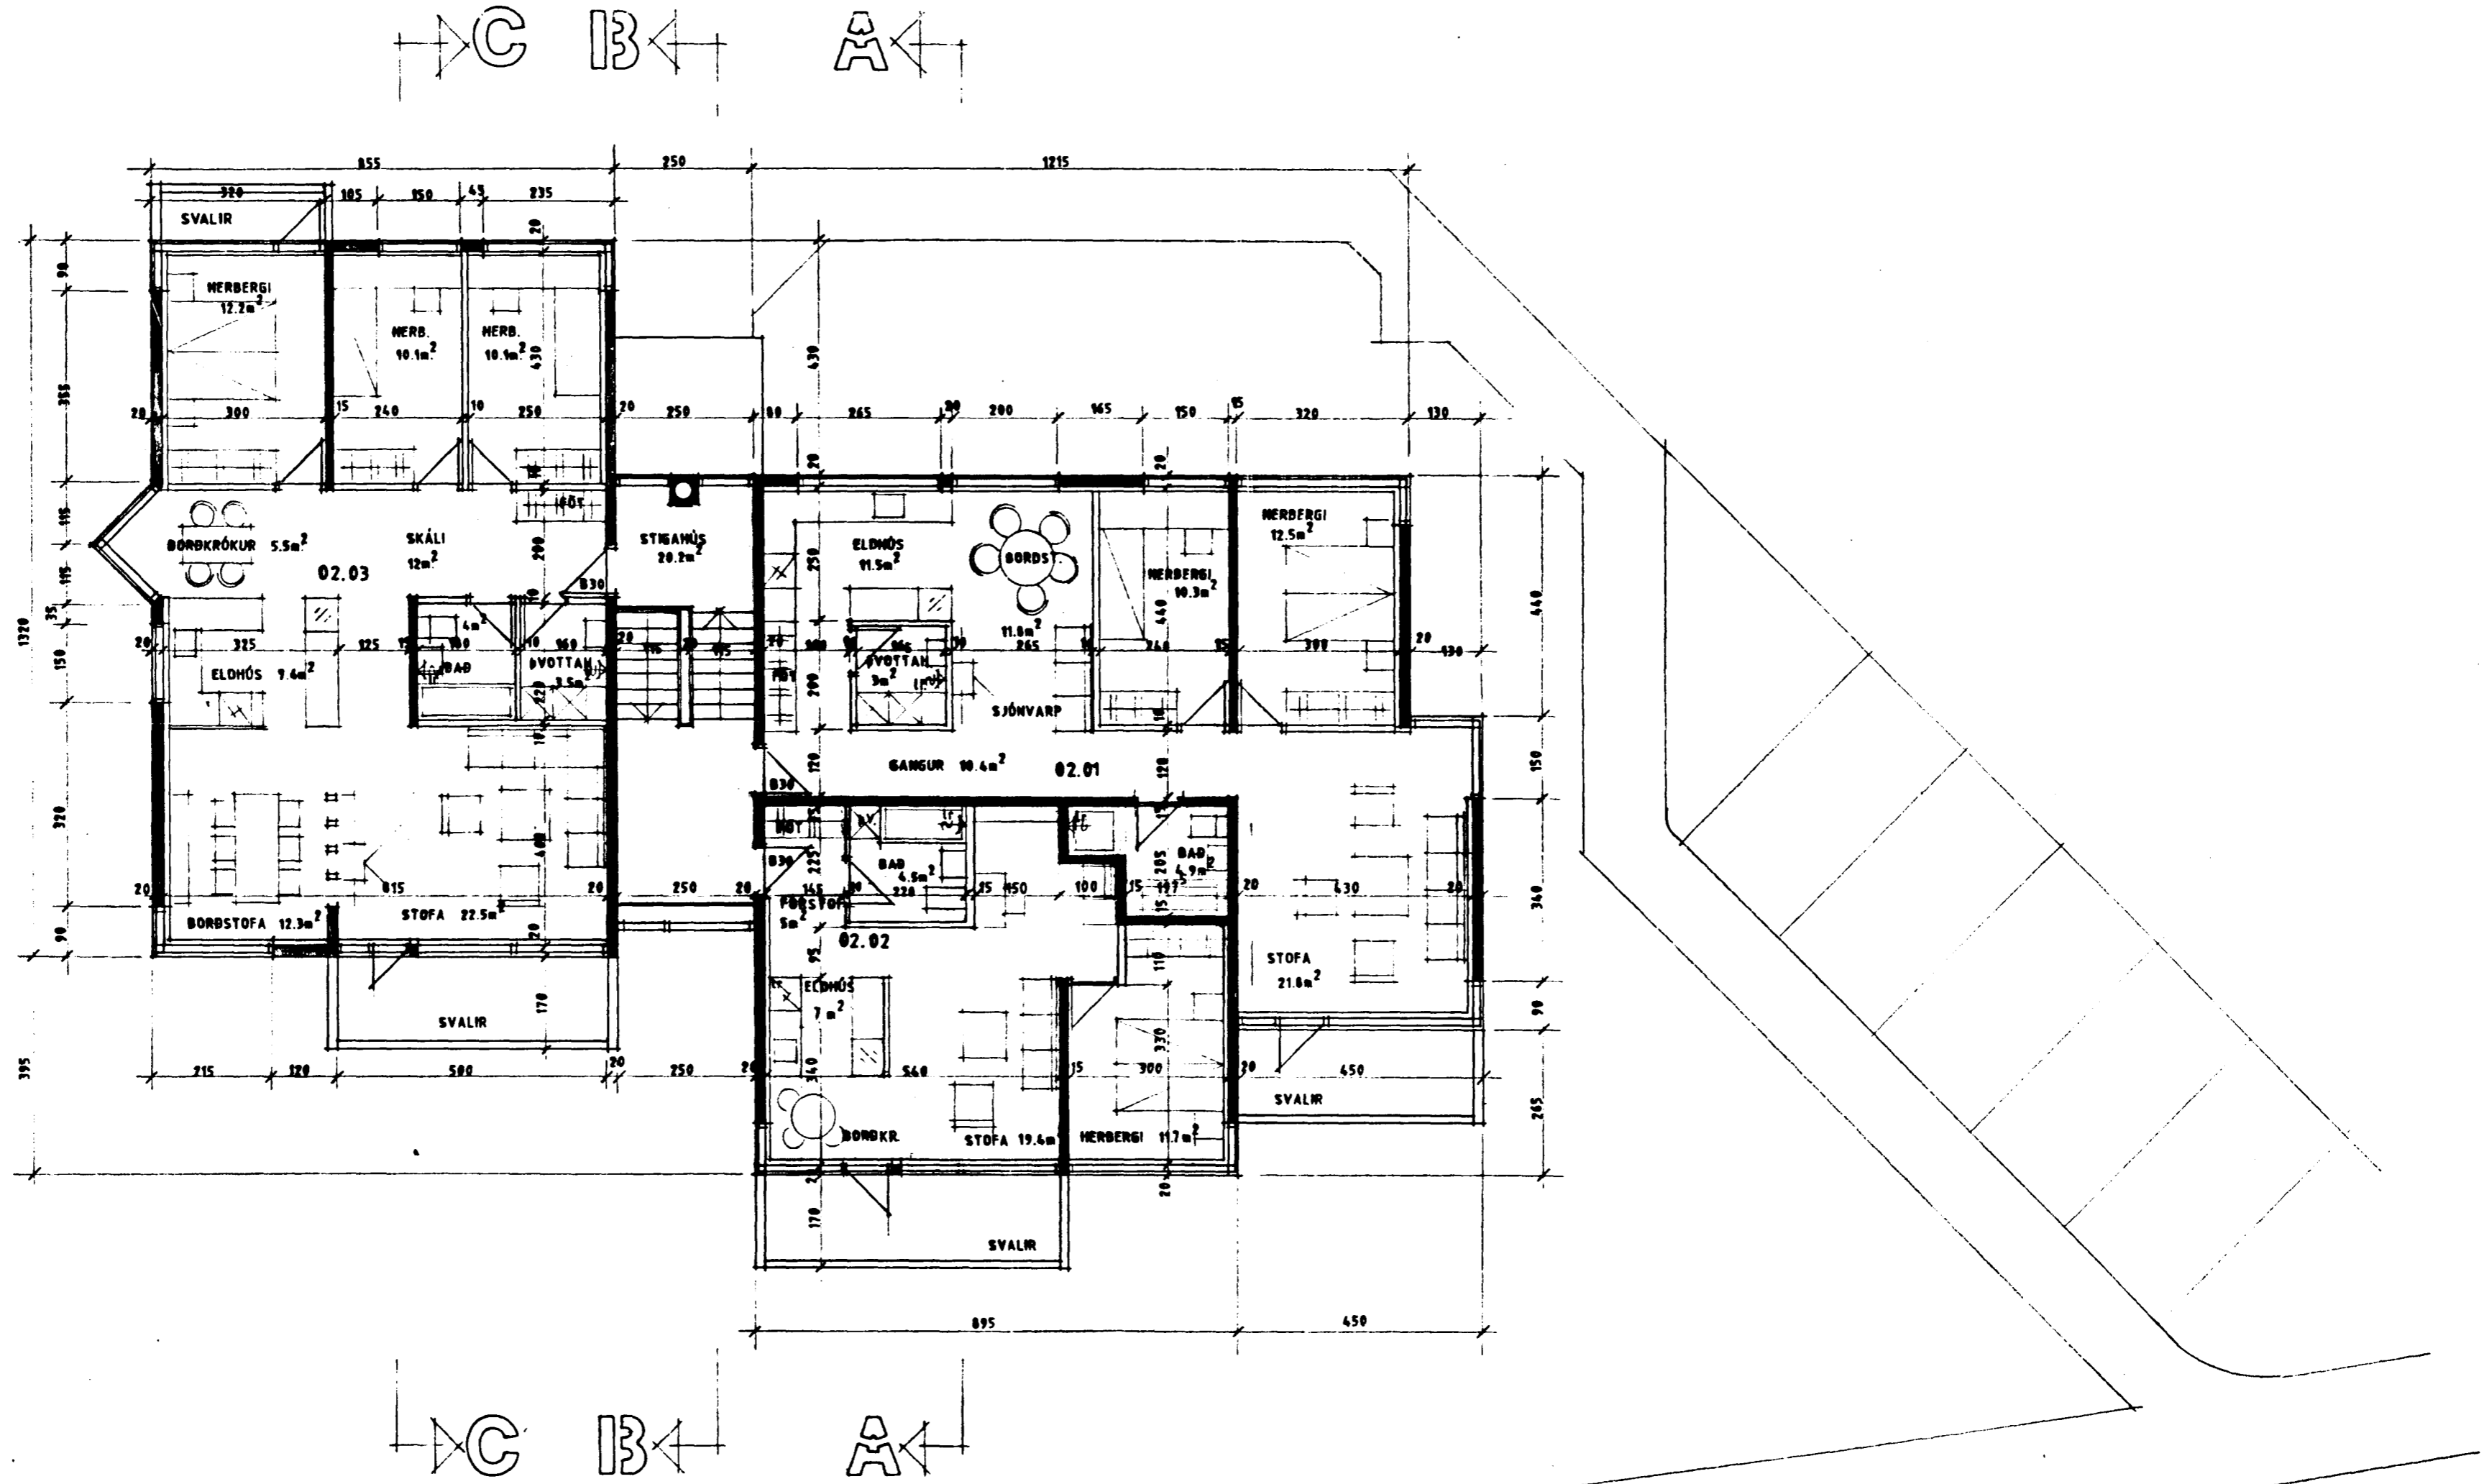

*[Signature]*