
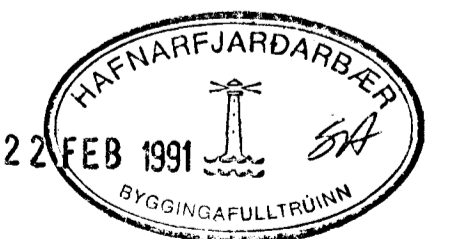


# FRÁRENNSLI GRUNNMYND 1. HÆÐAR, 1:50

GRUNNMYND, 1:50

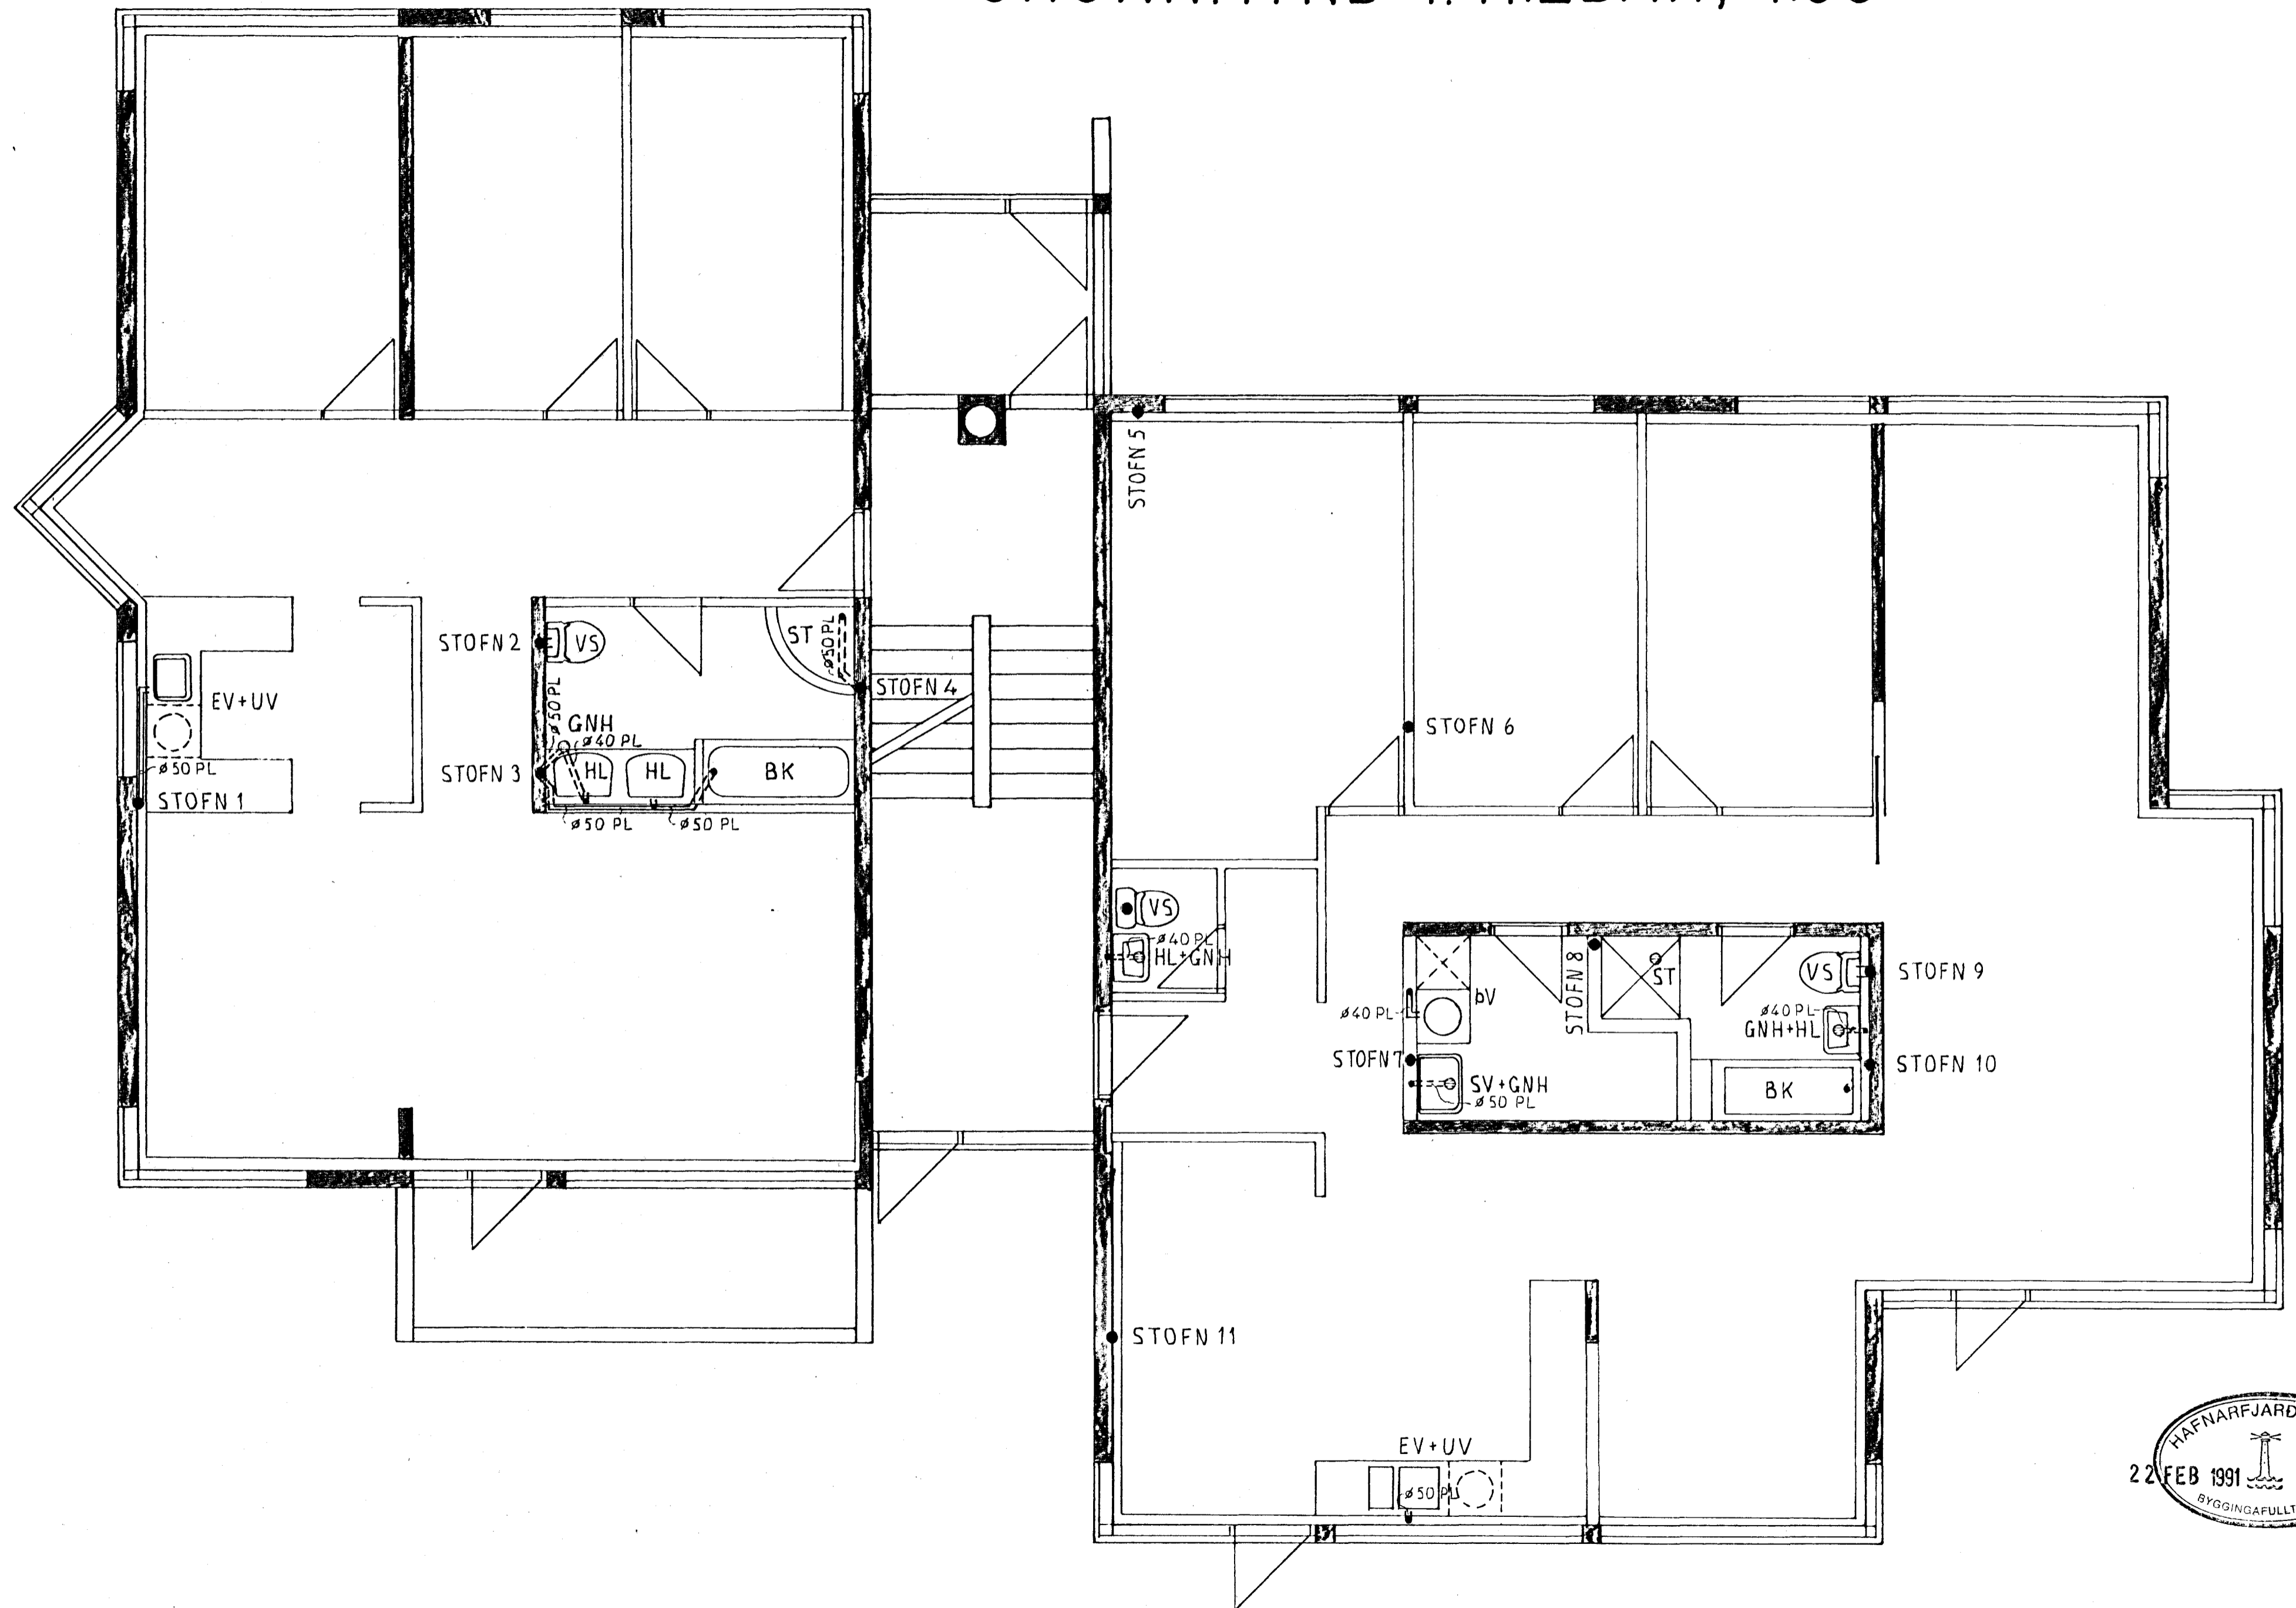

TEIKNISTOFAN  
ÓBINSTORGI

VÍFILL ODDSSON VERKFRÆÐINGUR FVFI  
ÓDINGSGÖTU 7 - REYKJAVÍK - SÍMI 16177

BREYTT 07.02.91 K.B.

VERKEFNI TRADARBERG 1 HAFNARFIRÐI  
HEITI FRÁRENNSLI: GRUNNMYND 1. HÆÐAR

M. 1:50  
T. K. B.  
R. K. B.  
DAGS. SEPT. '90

NR. 559.2. 4