


FRÁRENNSLI LAGNIR Í GRUNNI GRUNNMYND 1:50

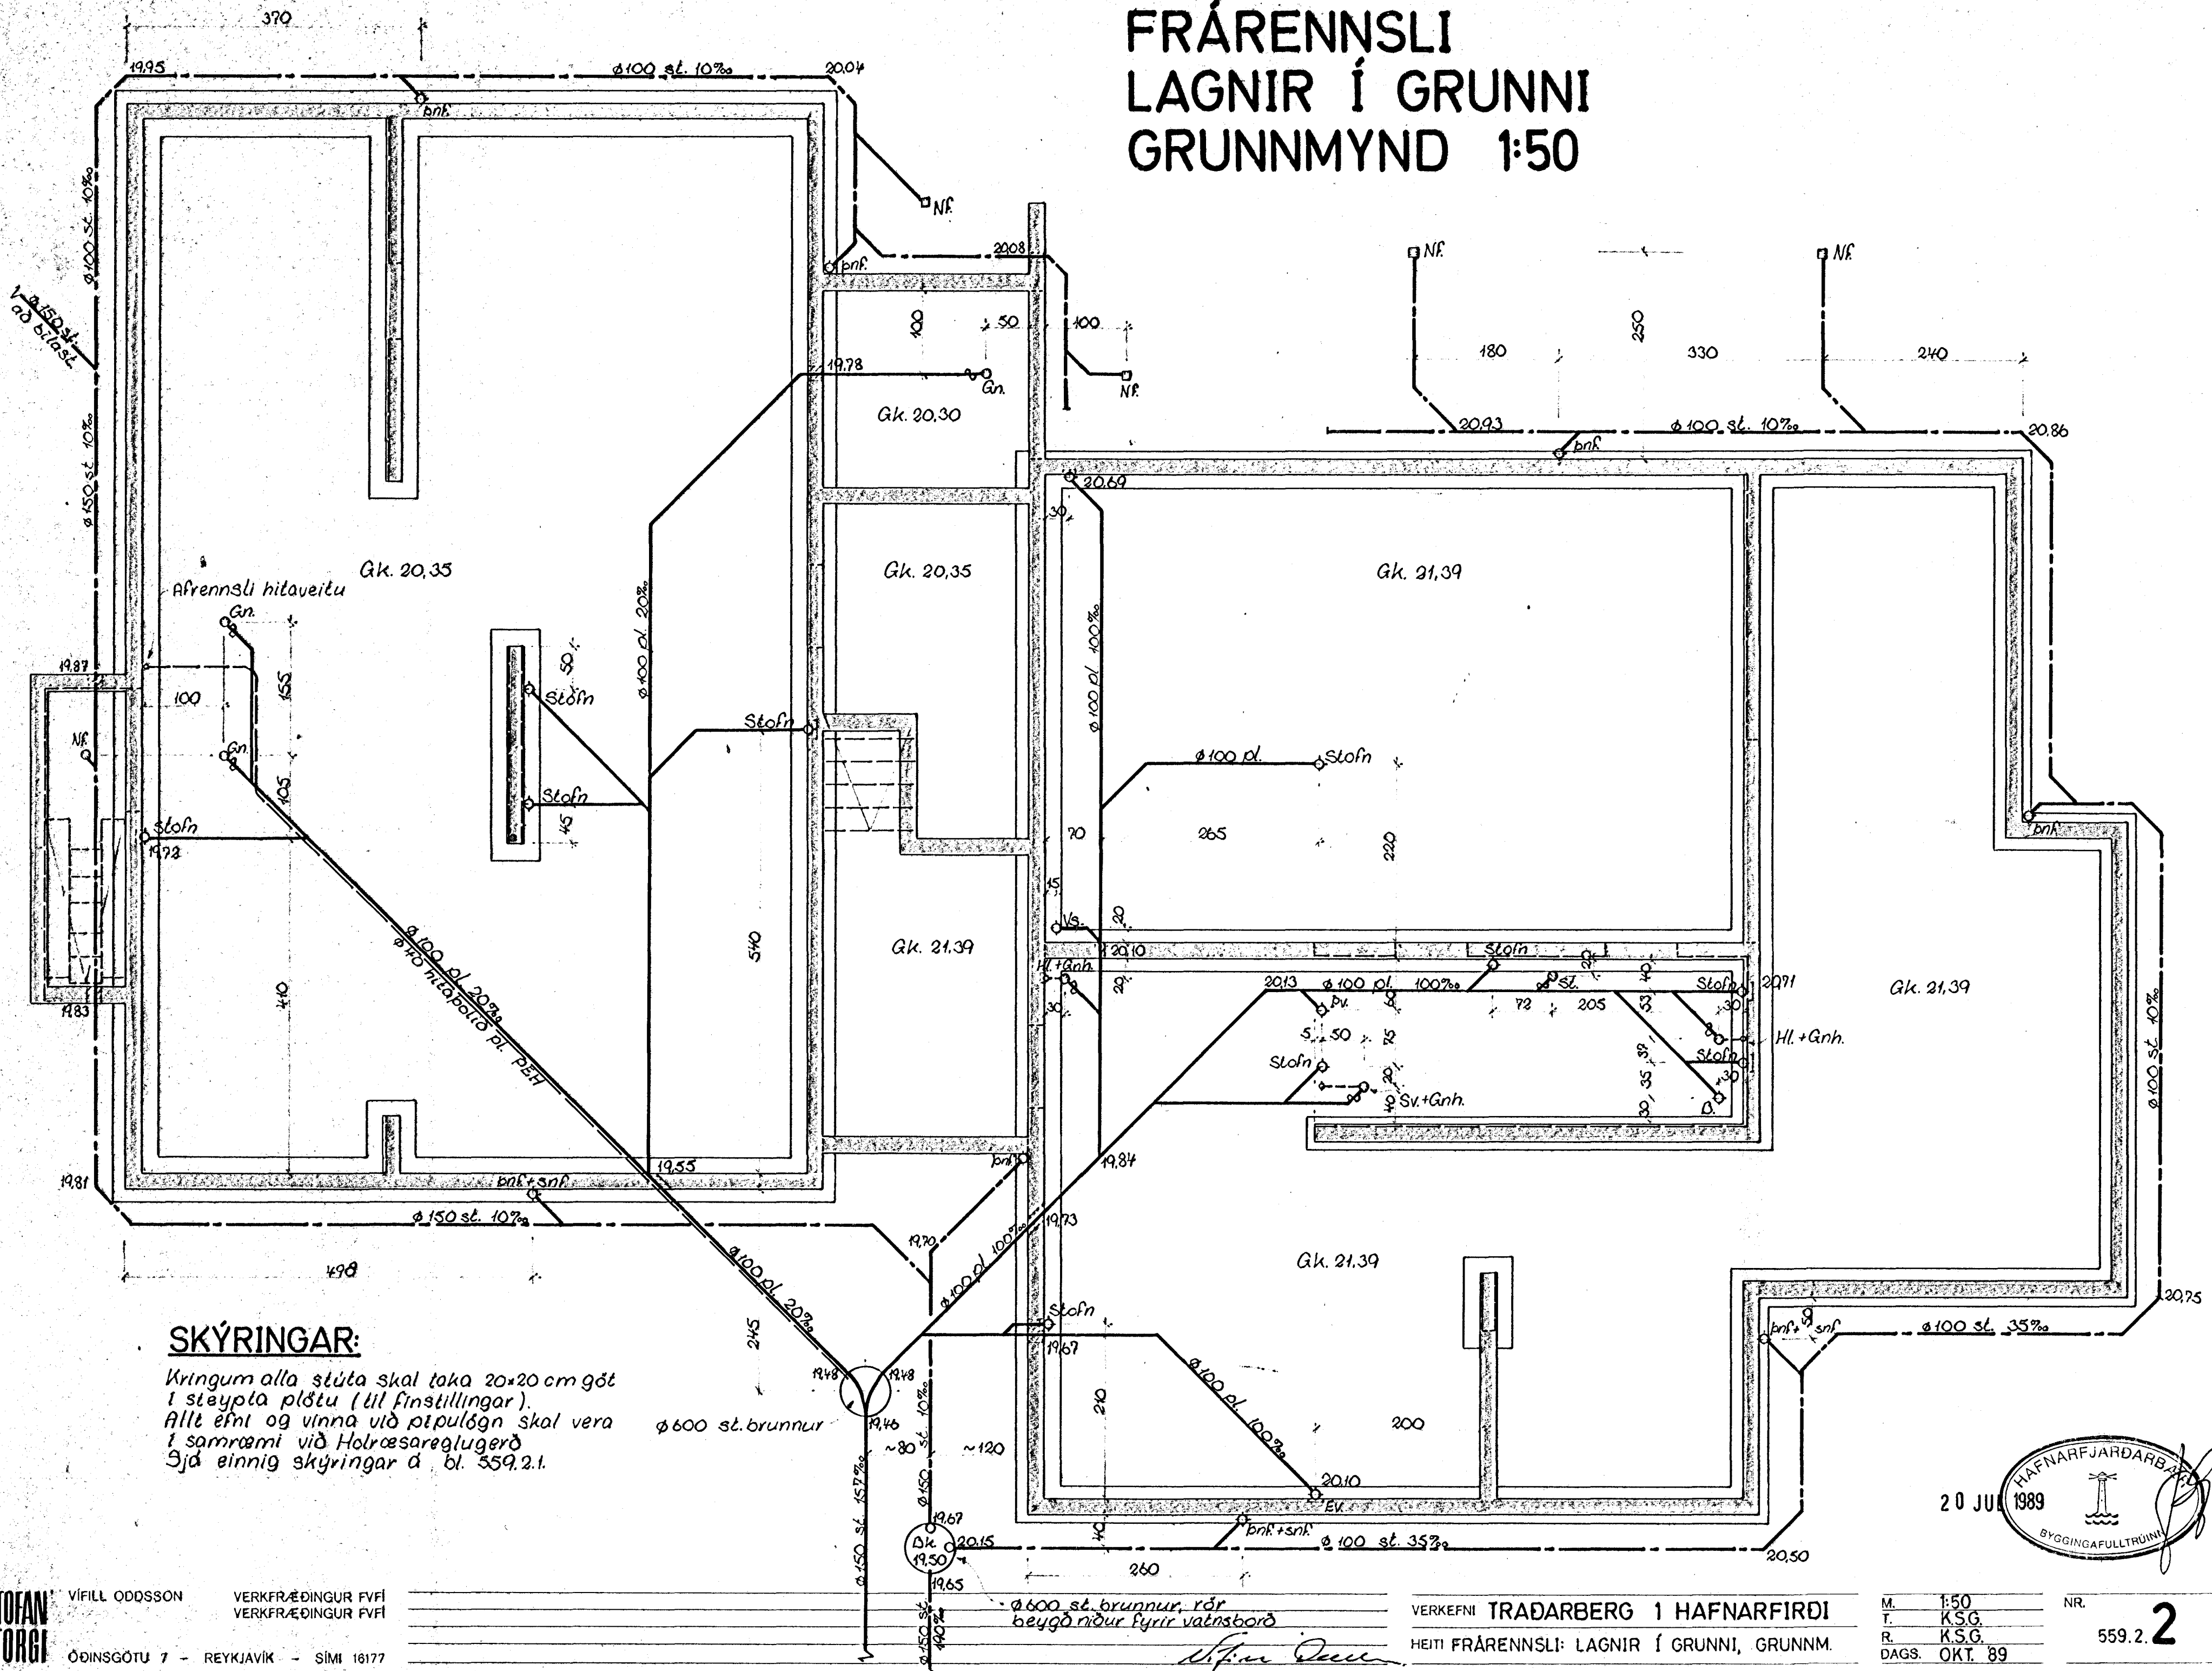

Kringum alla stúta skal taka 20x20 cm gót í steypta plötu (líl finstillingar).
 Allt efni og vinna við þrúðun skal vera í samræmi við Holræsareglugerð Sjá einnig skýringar á bl. 559.2.1.

Ø 600 st. brunnur

Ø 600 st. brunnur, rör beygð niður fyrir vatnsborð

Ólafur Ólafsson

