
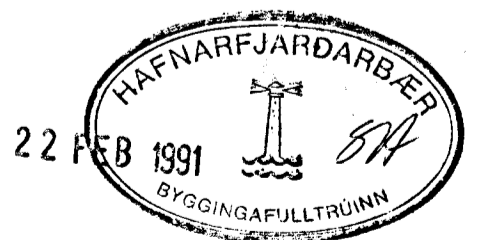


GRUNNMYND, 1:50

VATNSLÖGN LAGNIR Í RISI, GRUNNMYND, 1:50

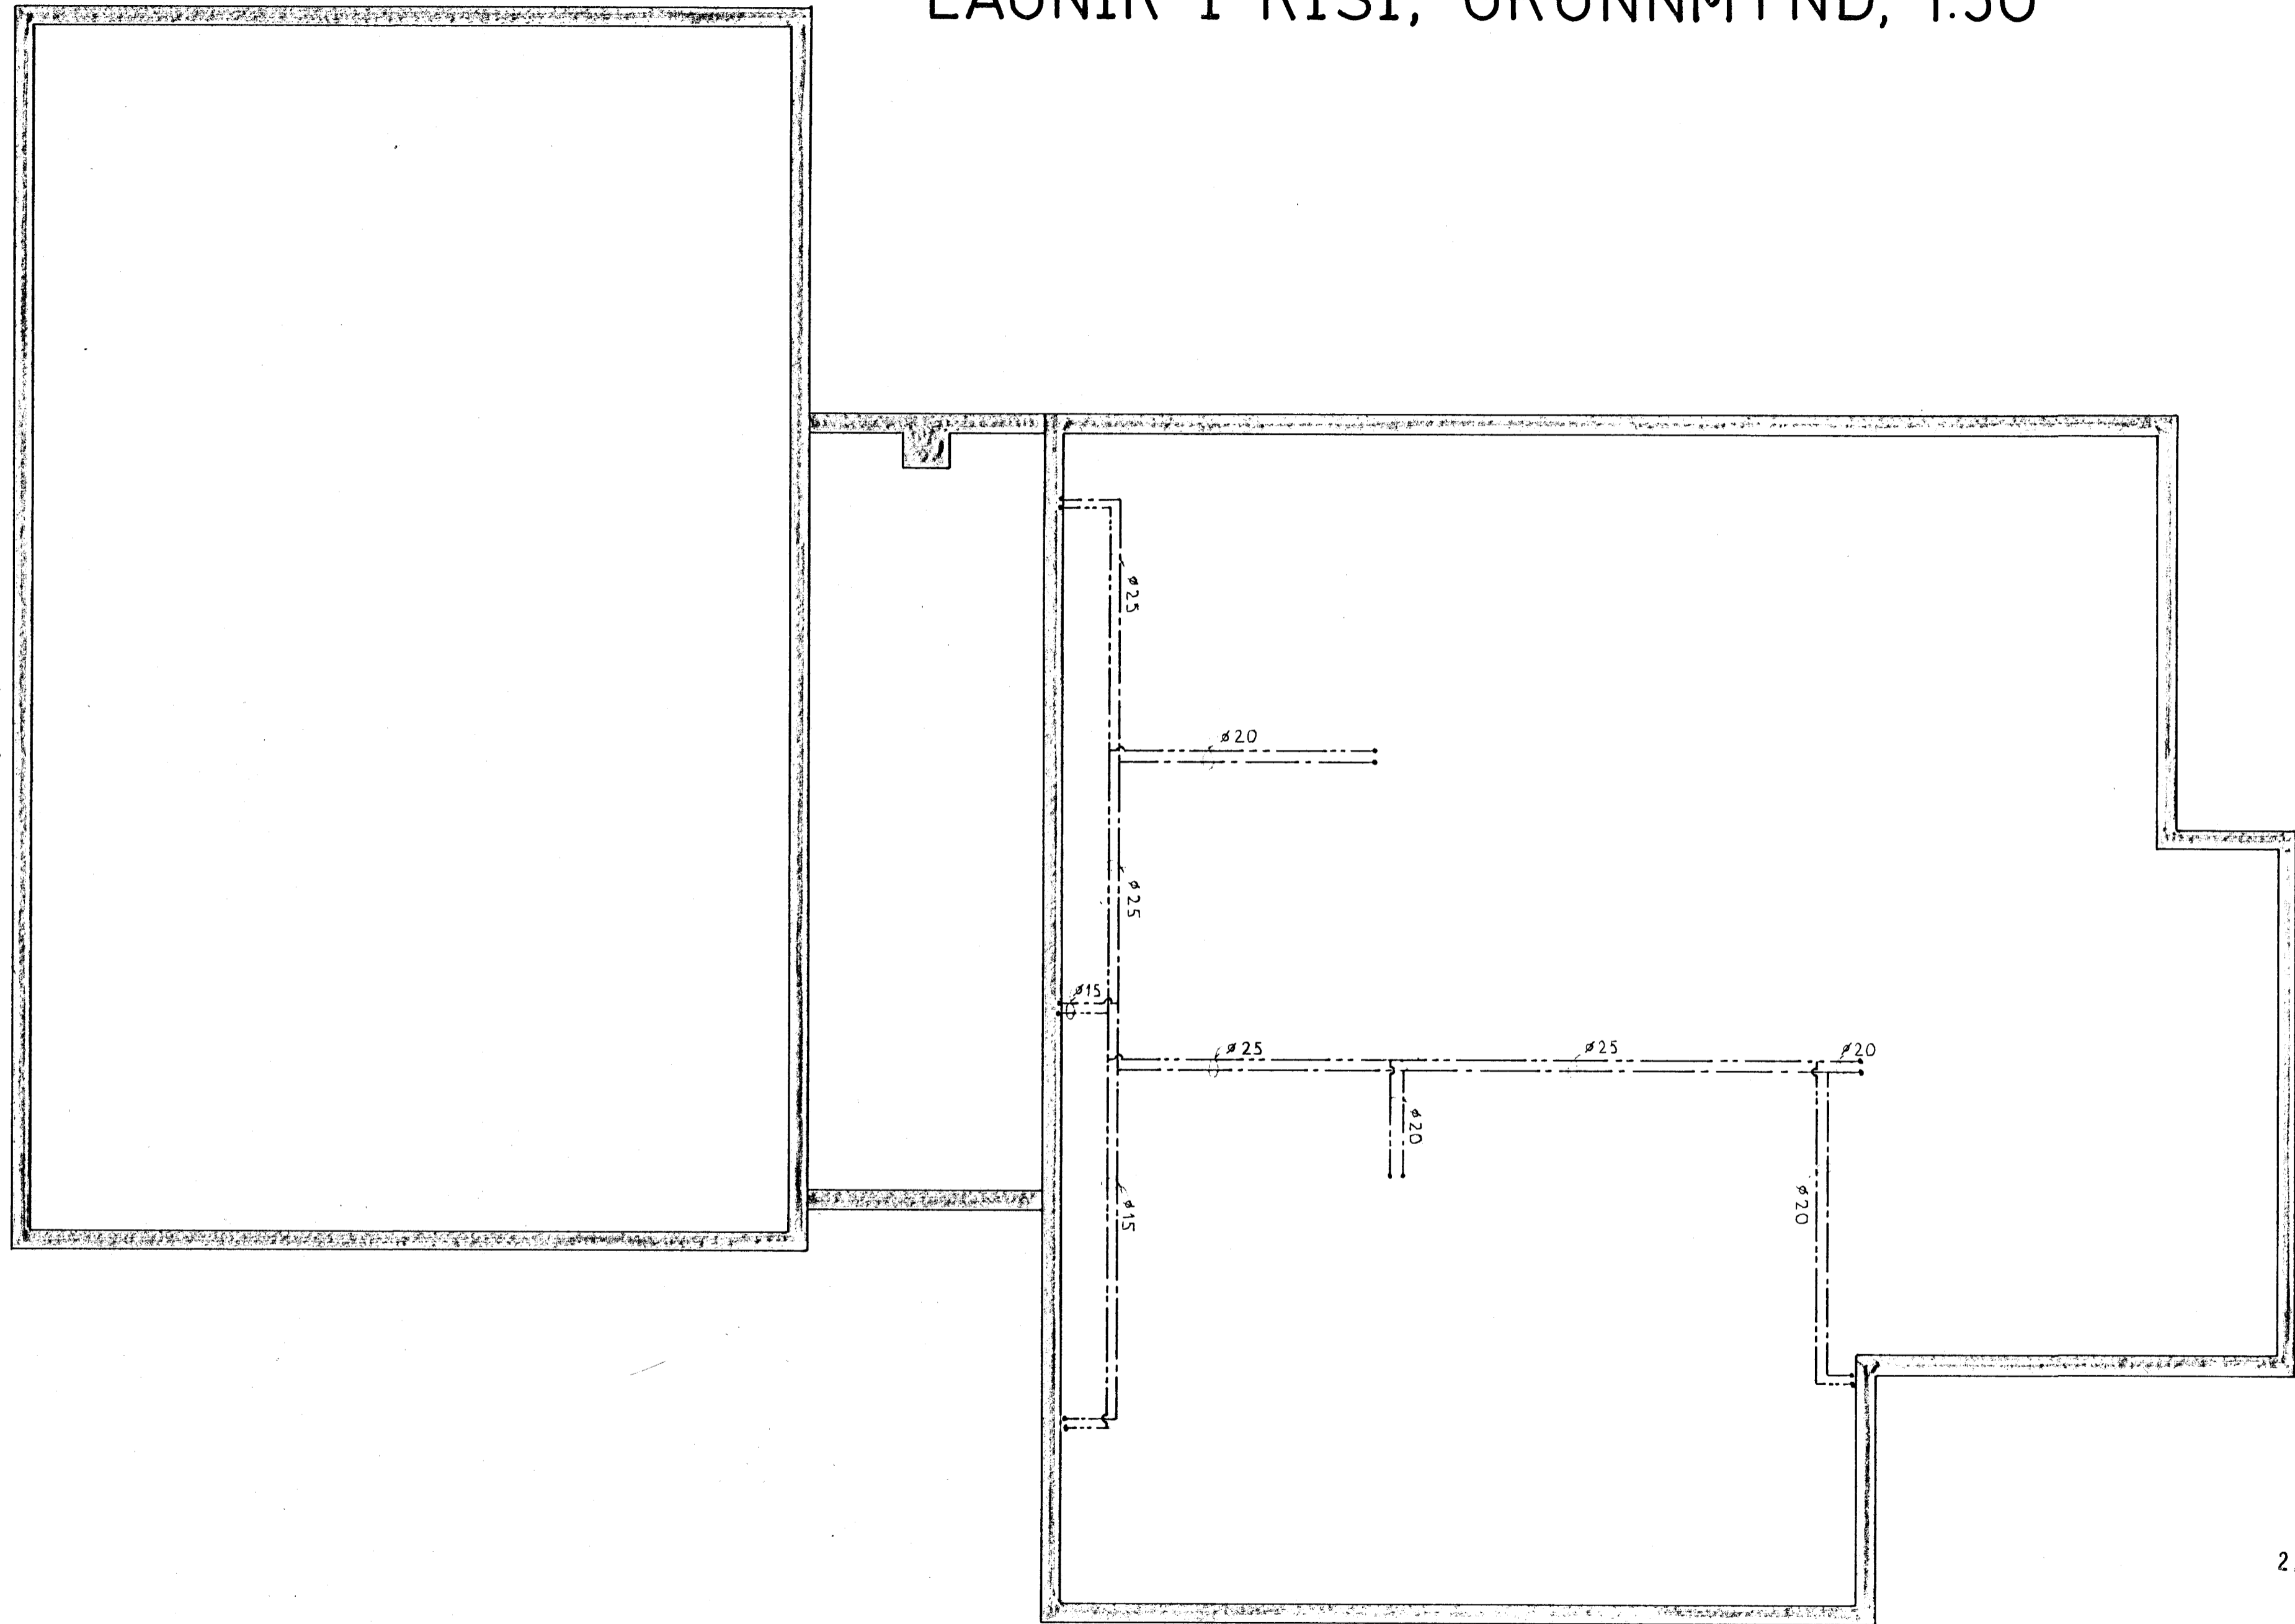

TEIKNISTOFAN
ÓDINSTORGI

VÍFILL ODDSSON VERKFRÆÐINGUR FVFI
ÓÐINGSGÖTU 7 - REYKJAVÍK - Sími 16177

Sipin
Breytt 12. 02. '91 K.B.

VERKEFNI TRADARBERG 1 HAFNARFIRÐI
HEITI VATNSLÖGN: LAGNIR Í RISI, GRUNNMYND

M. 1:50
T. K. B.
R. K. B.
DAGS. SEPT. '90

NR. 4
559.3