
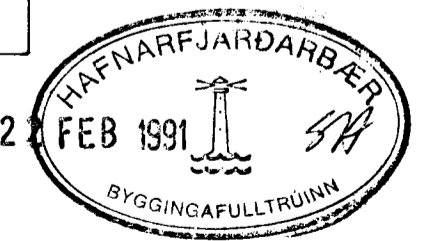


GRUNNMYND, 1:50

HITALÖGN GRUNNMYND 2. HÆÐAR, 1:50

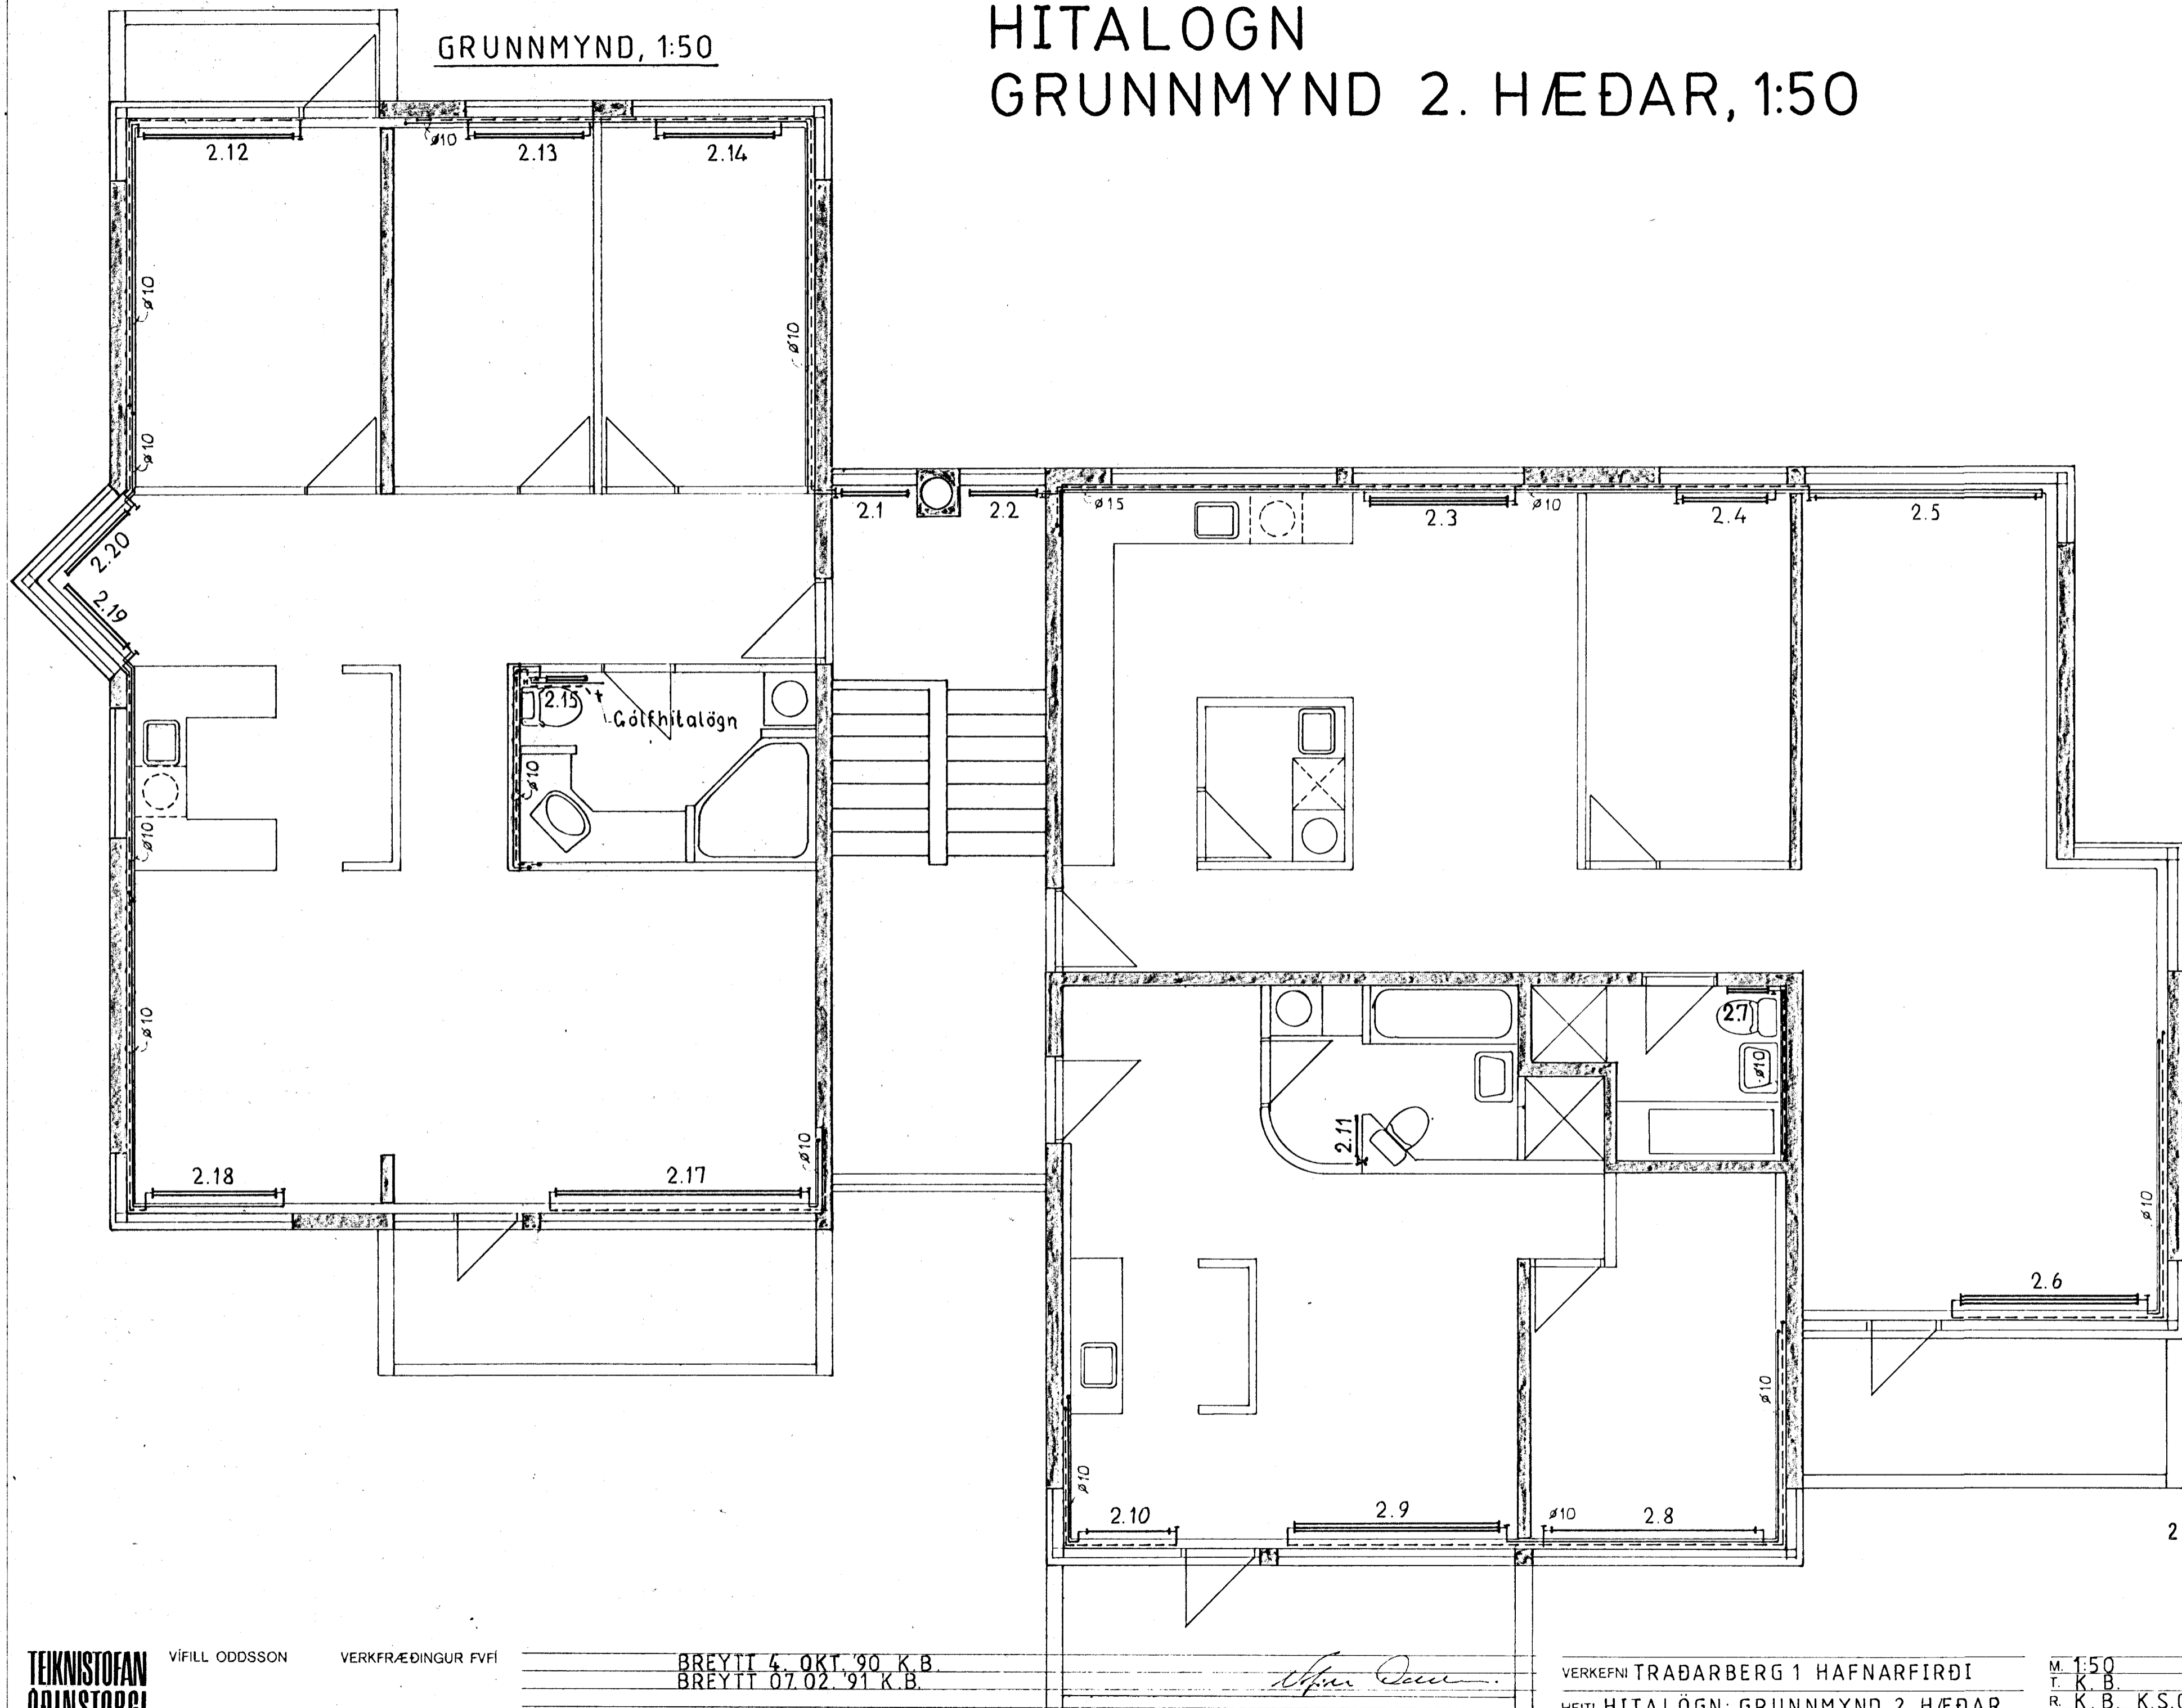

**TEKNIstofan
Óðinstorgi**

VÍFILL ODDSSON VERKFRÆÐINGUR FVFI
ÓÐINSGÖTU 7 - REYKJAVÍK - SÍMI 16177

BREYTT 4. OKT. '90 K.B.
BREYTT 07.02. '91 K.B.

Alfari Dan

VERKEFNI TRADARBERG 1 HAFNARFIRÐI
HEITI HITALÖGN: GRUNNMYND 2. HÆÐAR

M. 1:50
T. K. B.
R. K. B. K. S. G.
DAGS. AGUST '90

NR. 5
559.4