
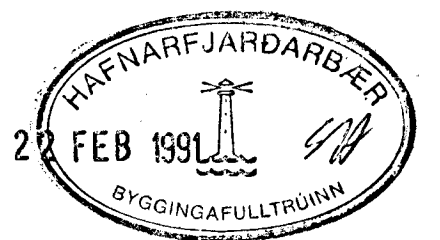


GRUNNMYND, 1:50

HITALÖGN LAGNIR Í RISI, GRUNNMYND, 1:50

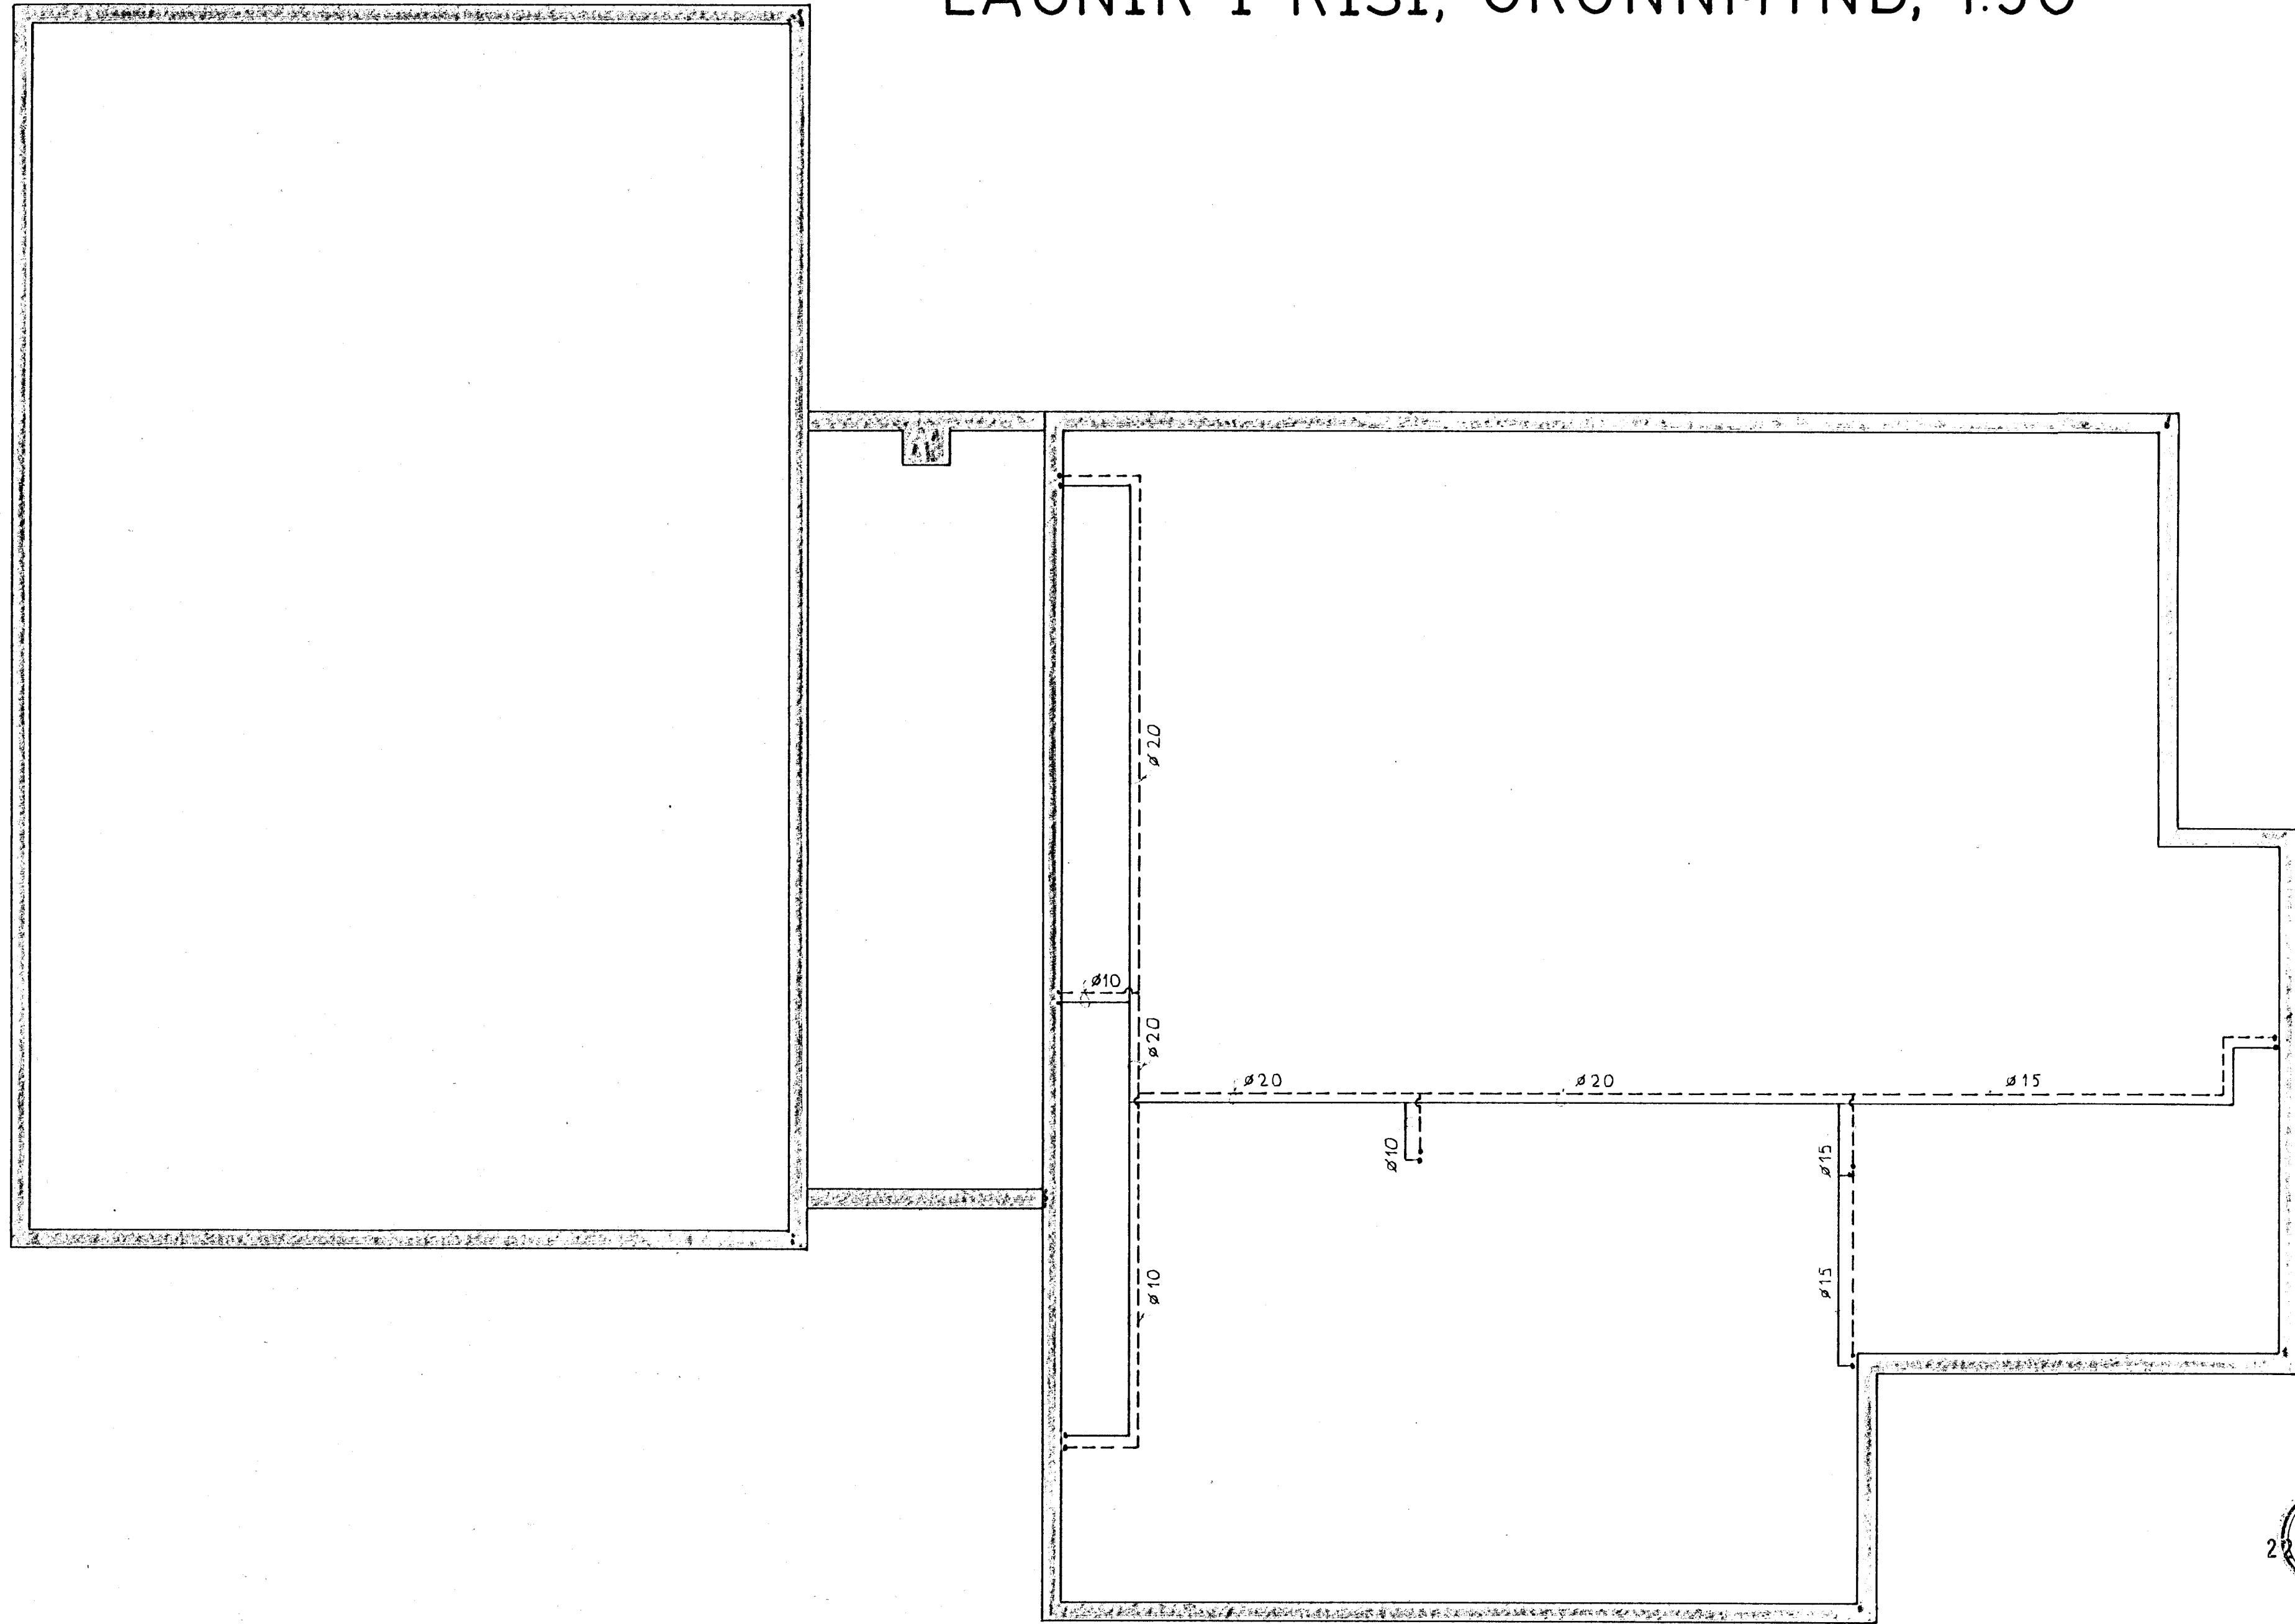

TEIKNISTOFAN
ÓÐINSTORGI

VÍFILL ODDSSON
VERKFRÆÐINGUR FVFI
ÓÐINGSGÖTU 7 - REYKJAVÍK - SÍMI 16177

Ólafur Ólafsson

VERKEFNI TRADARBERG 1 HAFNARFIRDI
HEITI HITALÖGN: LAGNIR Í RISI, GRUNNM.

M. 1:50
T. K. B.
R. K. B., K. S. G.
DAGS. AGÚST 90

NR. 559.4. **6**