
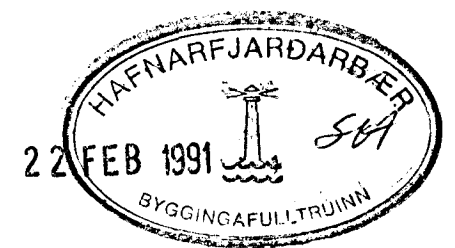


VATNSLÖGN GRUNNMYND 1. HÆÐAR, 1:50

GRUNNMYND, 1:50

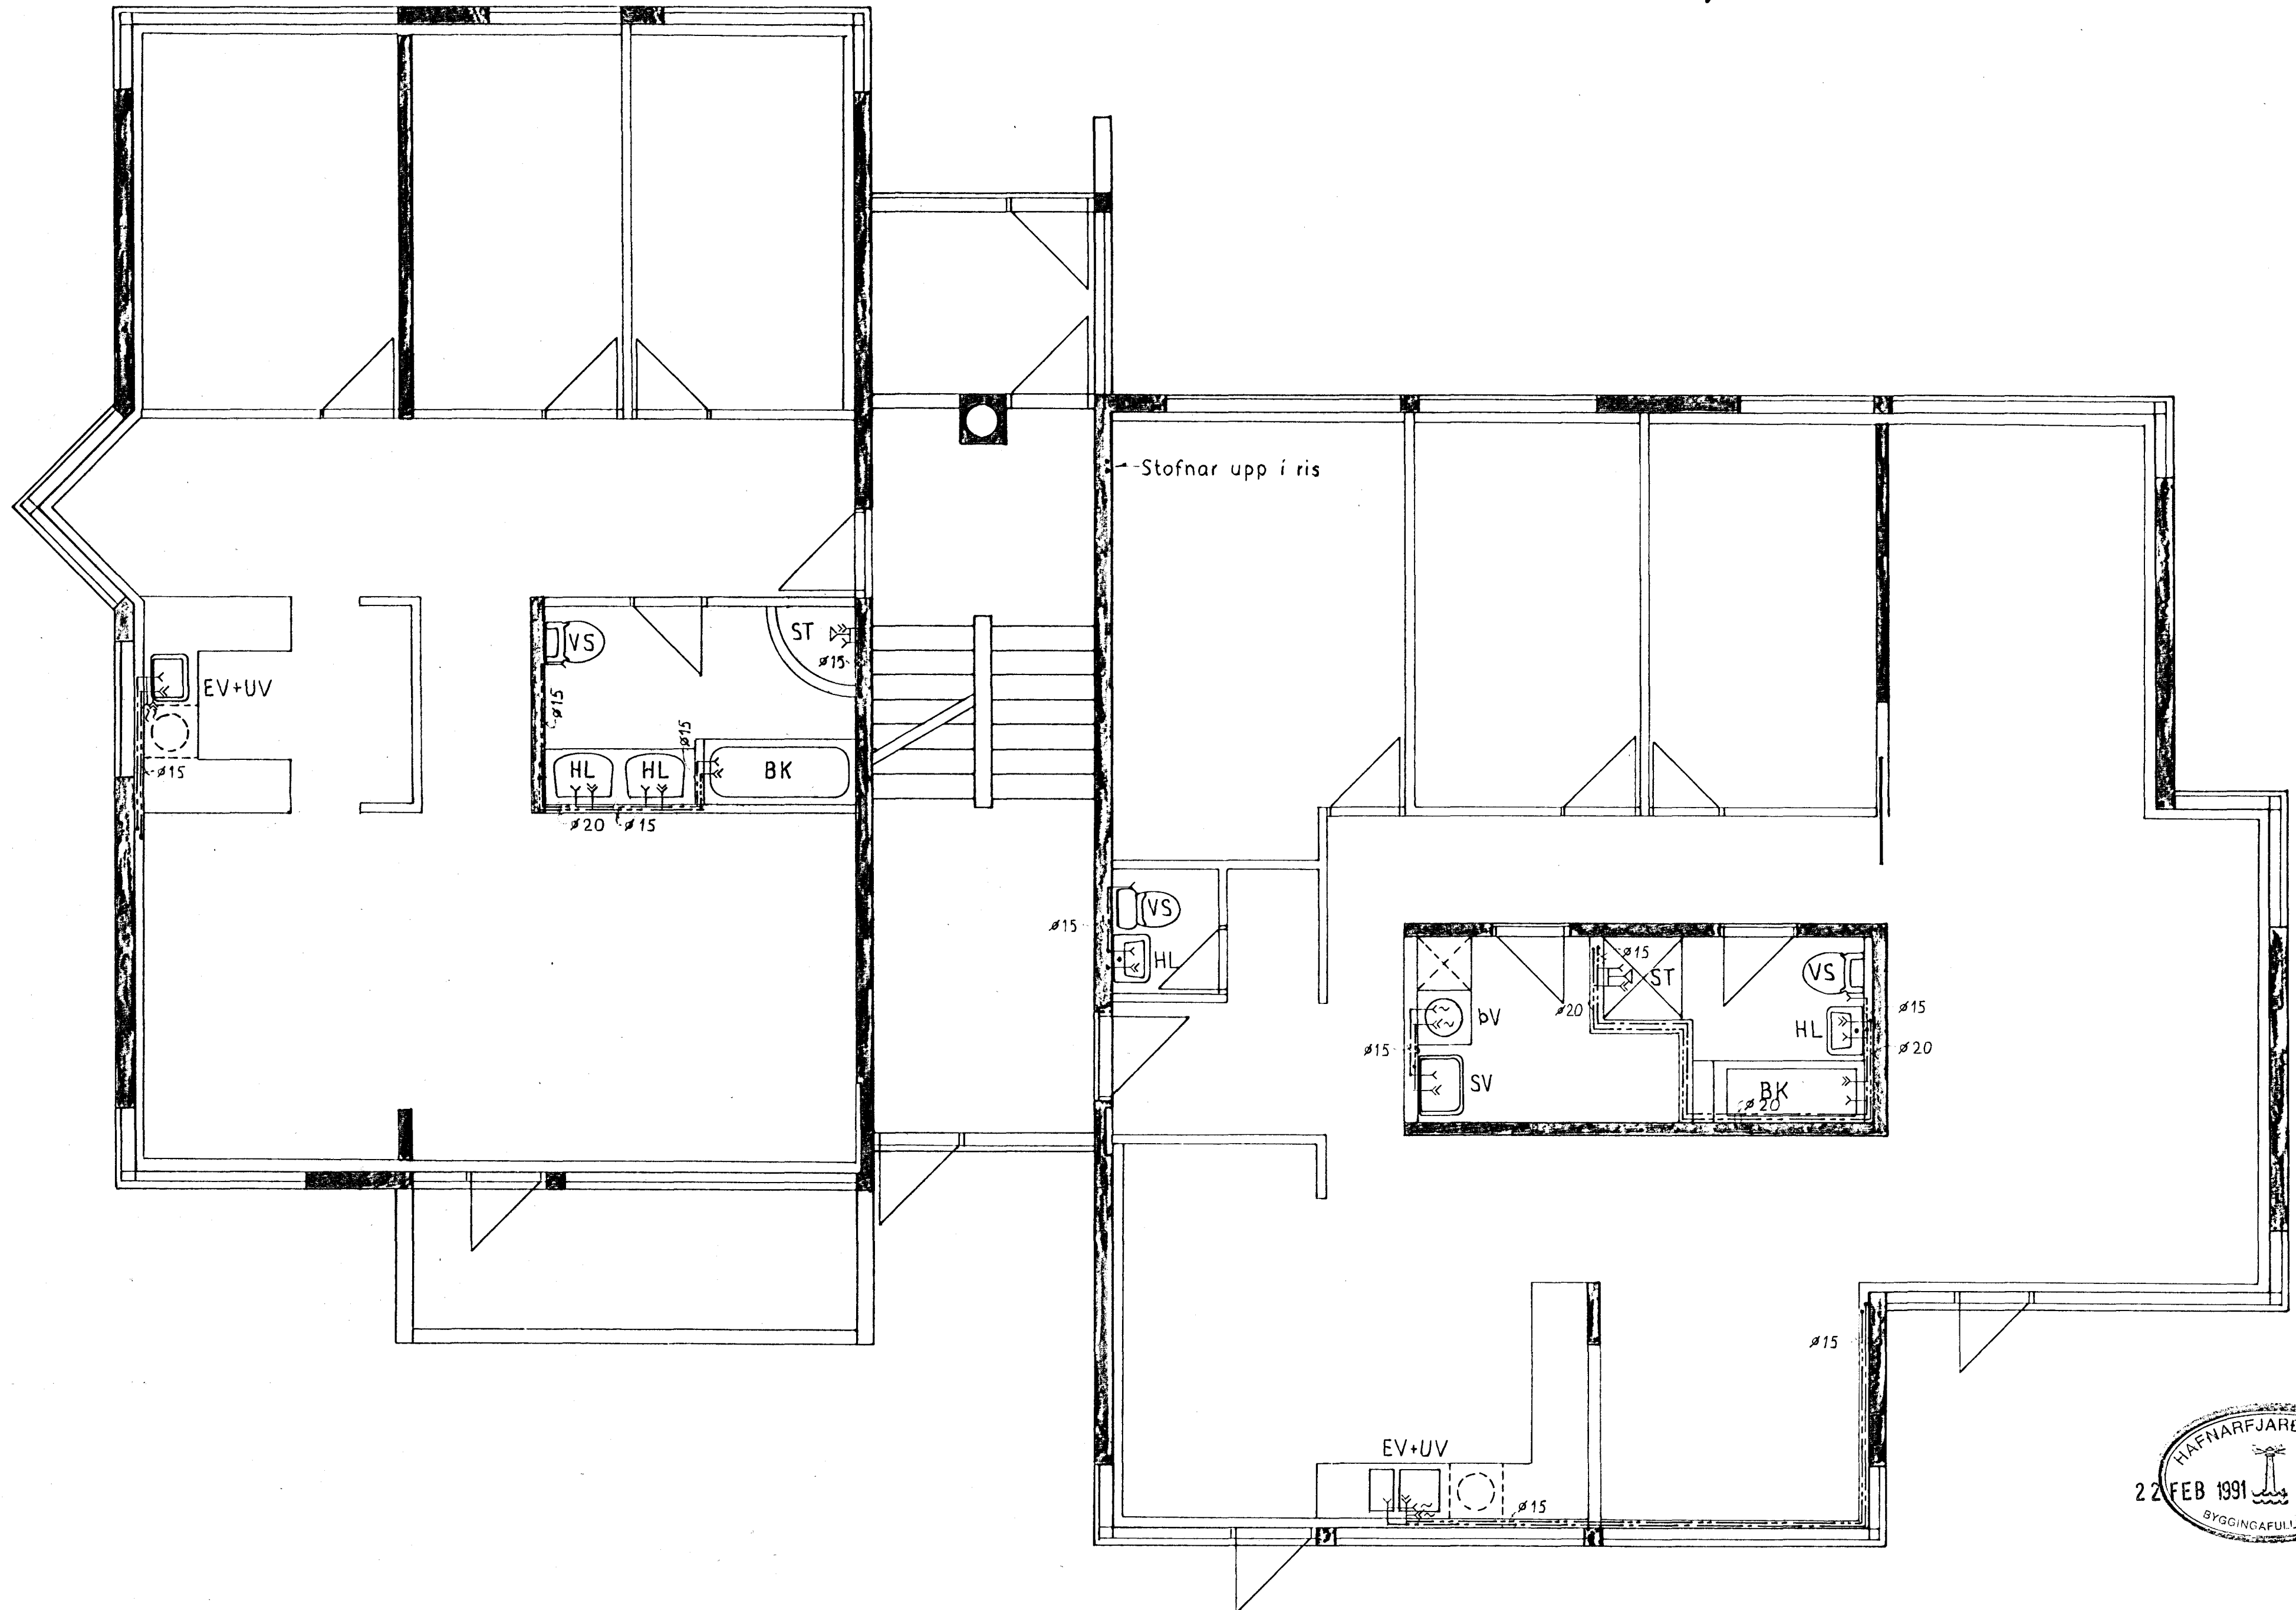

**TEKNIstofan
OBINSTORGI**

VÍFILL ODDSSON
VERKFRÆÐINGUR FVFI
ÓÐINSGÖTU 7 - REYKJAVÍK - SÍMI 16177

Sigur
BREYTT 06. 02. 91 K. B.

VERKEFNI TRADARBERG 1 HAFNARFIRÐI
HEITI VATNSLÖGN: GRUNNMYND 1. HÆÐAR

M. 1:50
T. K.B.
R. K.B.
DAGS. SEPT. '90

NR. 559.3. **2**