


HITALÖGN RÚMMYND, 1:50

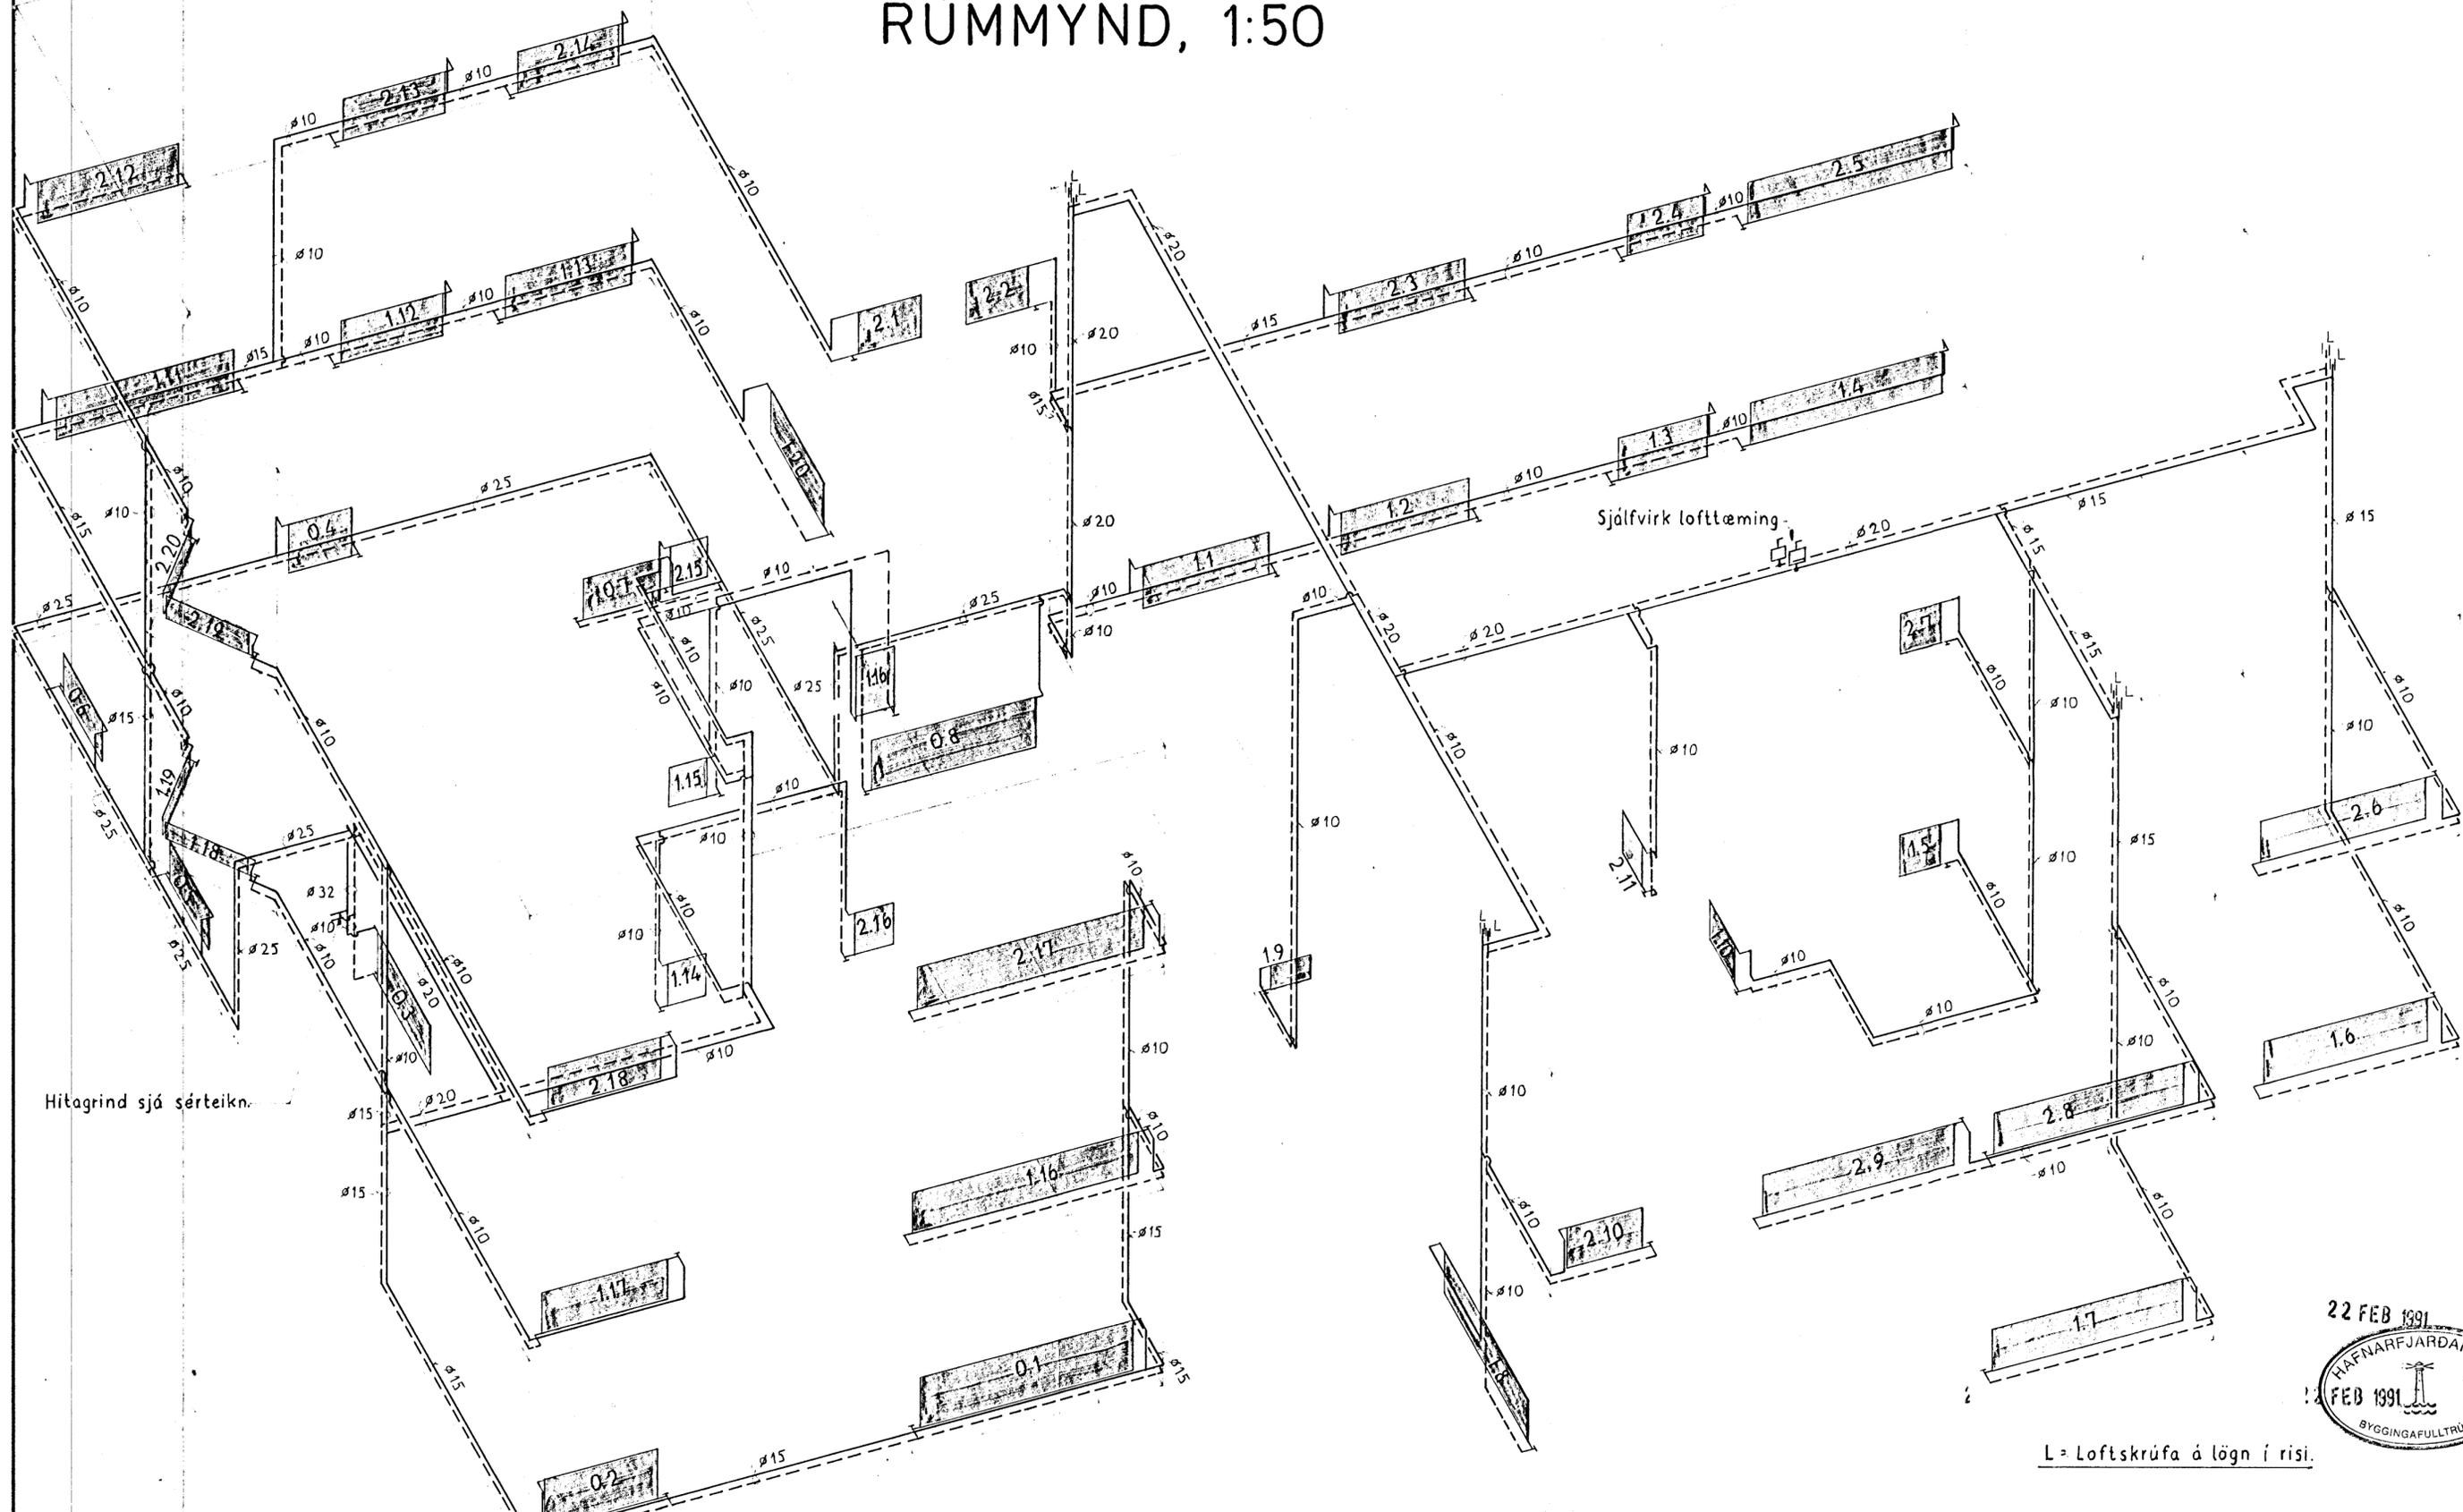

Hitagrind sjá sérteikn.

Sjálfvirk lofttæming

L = Loftskrúfa á lögn í risi.



**TEIKNISTOFAN
ÖDINSTORGI**
VÍFILL ODDSSON
VERKFRÆÐINGUR VVFI
ÖDINSGÖTU 7 - REYKJAVÍK - SÍMI 16177

VERKEFNI TRÁÐARBERG 1 HAFNARFIRÐI
HEITI HITALÖGN: RÚMMYND
BREYTT 08. 02. 91 K/B

M. 150
T. K.B.
R. K.B., K.S.G.
DAGS. SEPT. '90
NR. 594. **7**