


Samþykkt á fundi bygginga-  
nefndar þ. 16/10 1991  
BYGGINGAFULLTRÓINN  
Í HAFNARFIRÐI  
*SH*

ÁSKILD: SJR BOKUN

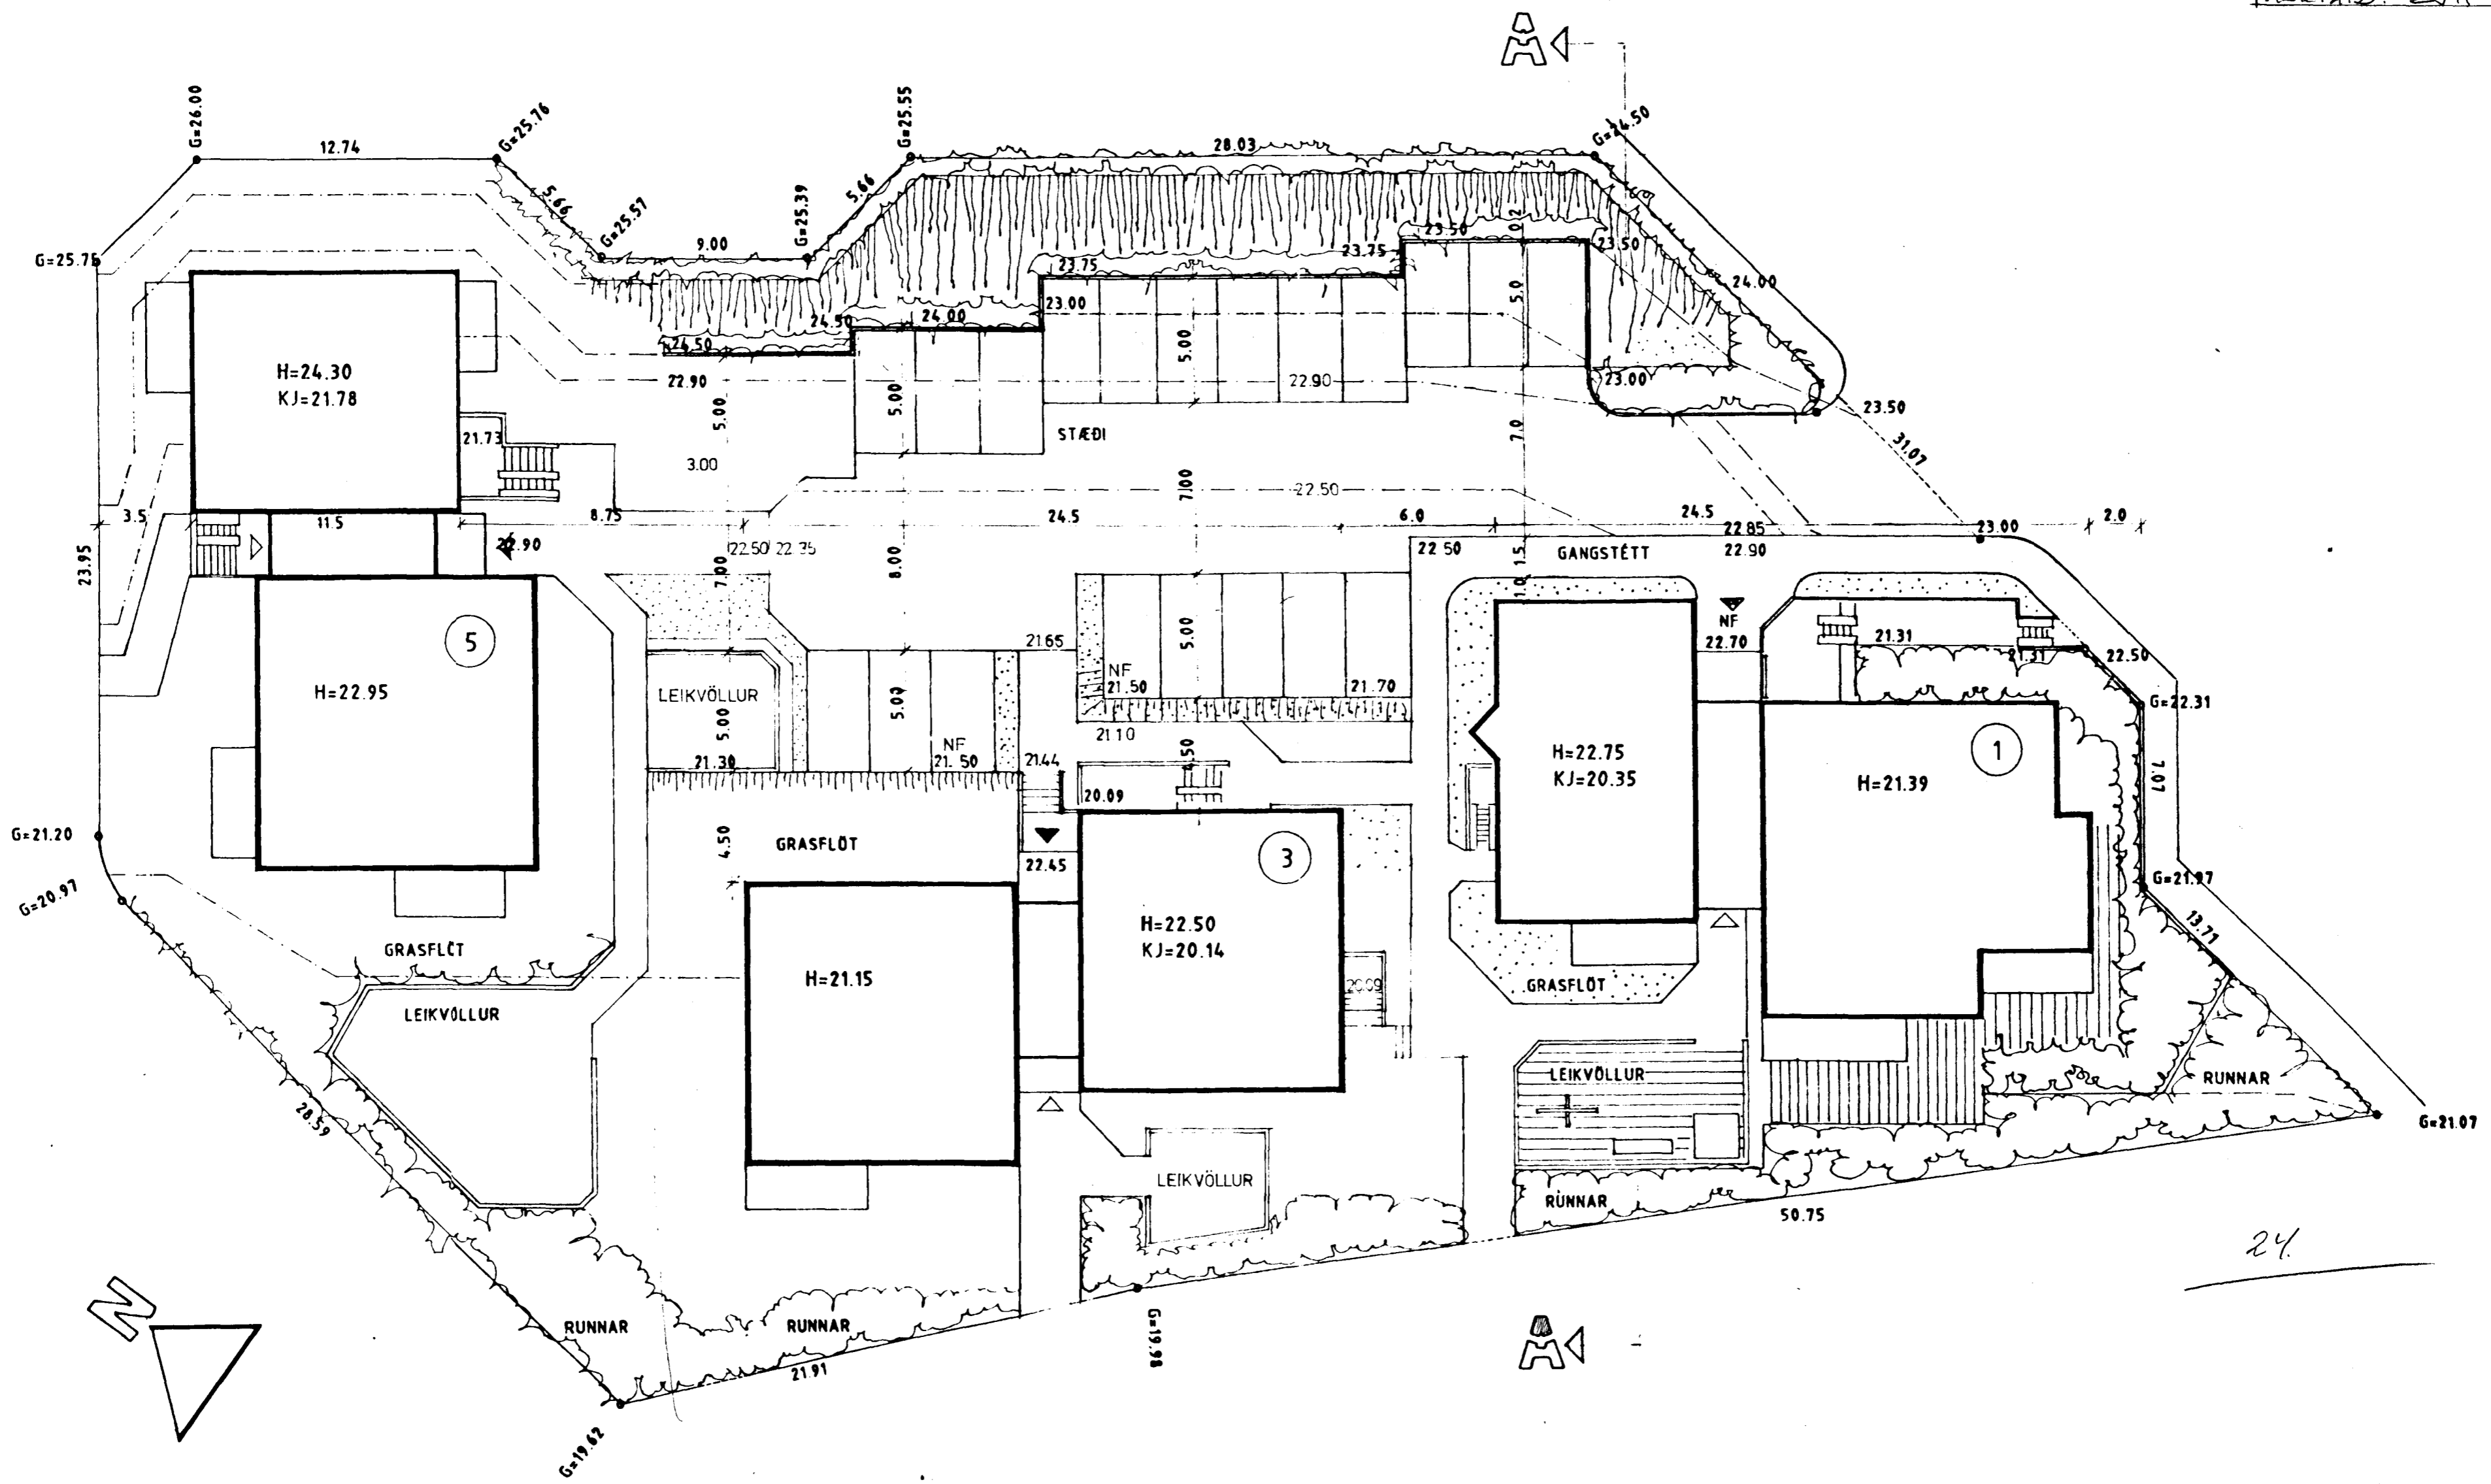

Sigurður Þorvarðarson byggingafræðingur bfl.  
Strandgötu 11 220 Hafnarfirði. Sími 651510.

Verkefni:	Tráðarberg 1, 3 og 5 Hafnarfirði.
Heiti:	Lóðarteikning Mkv. 1:200
Dagsettl:	1 okt. 1991. <i>Sigurður Þorvarðarson</i>