


embýtt á fundi bygginga-
nefndar þ. 10.12.1989
BYGGINGAFULLTRÚINN
I HAFNARFIRÐI
E. Guðmundsson

blað 7

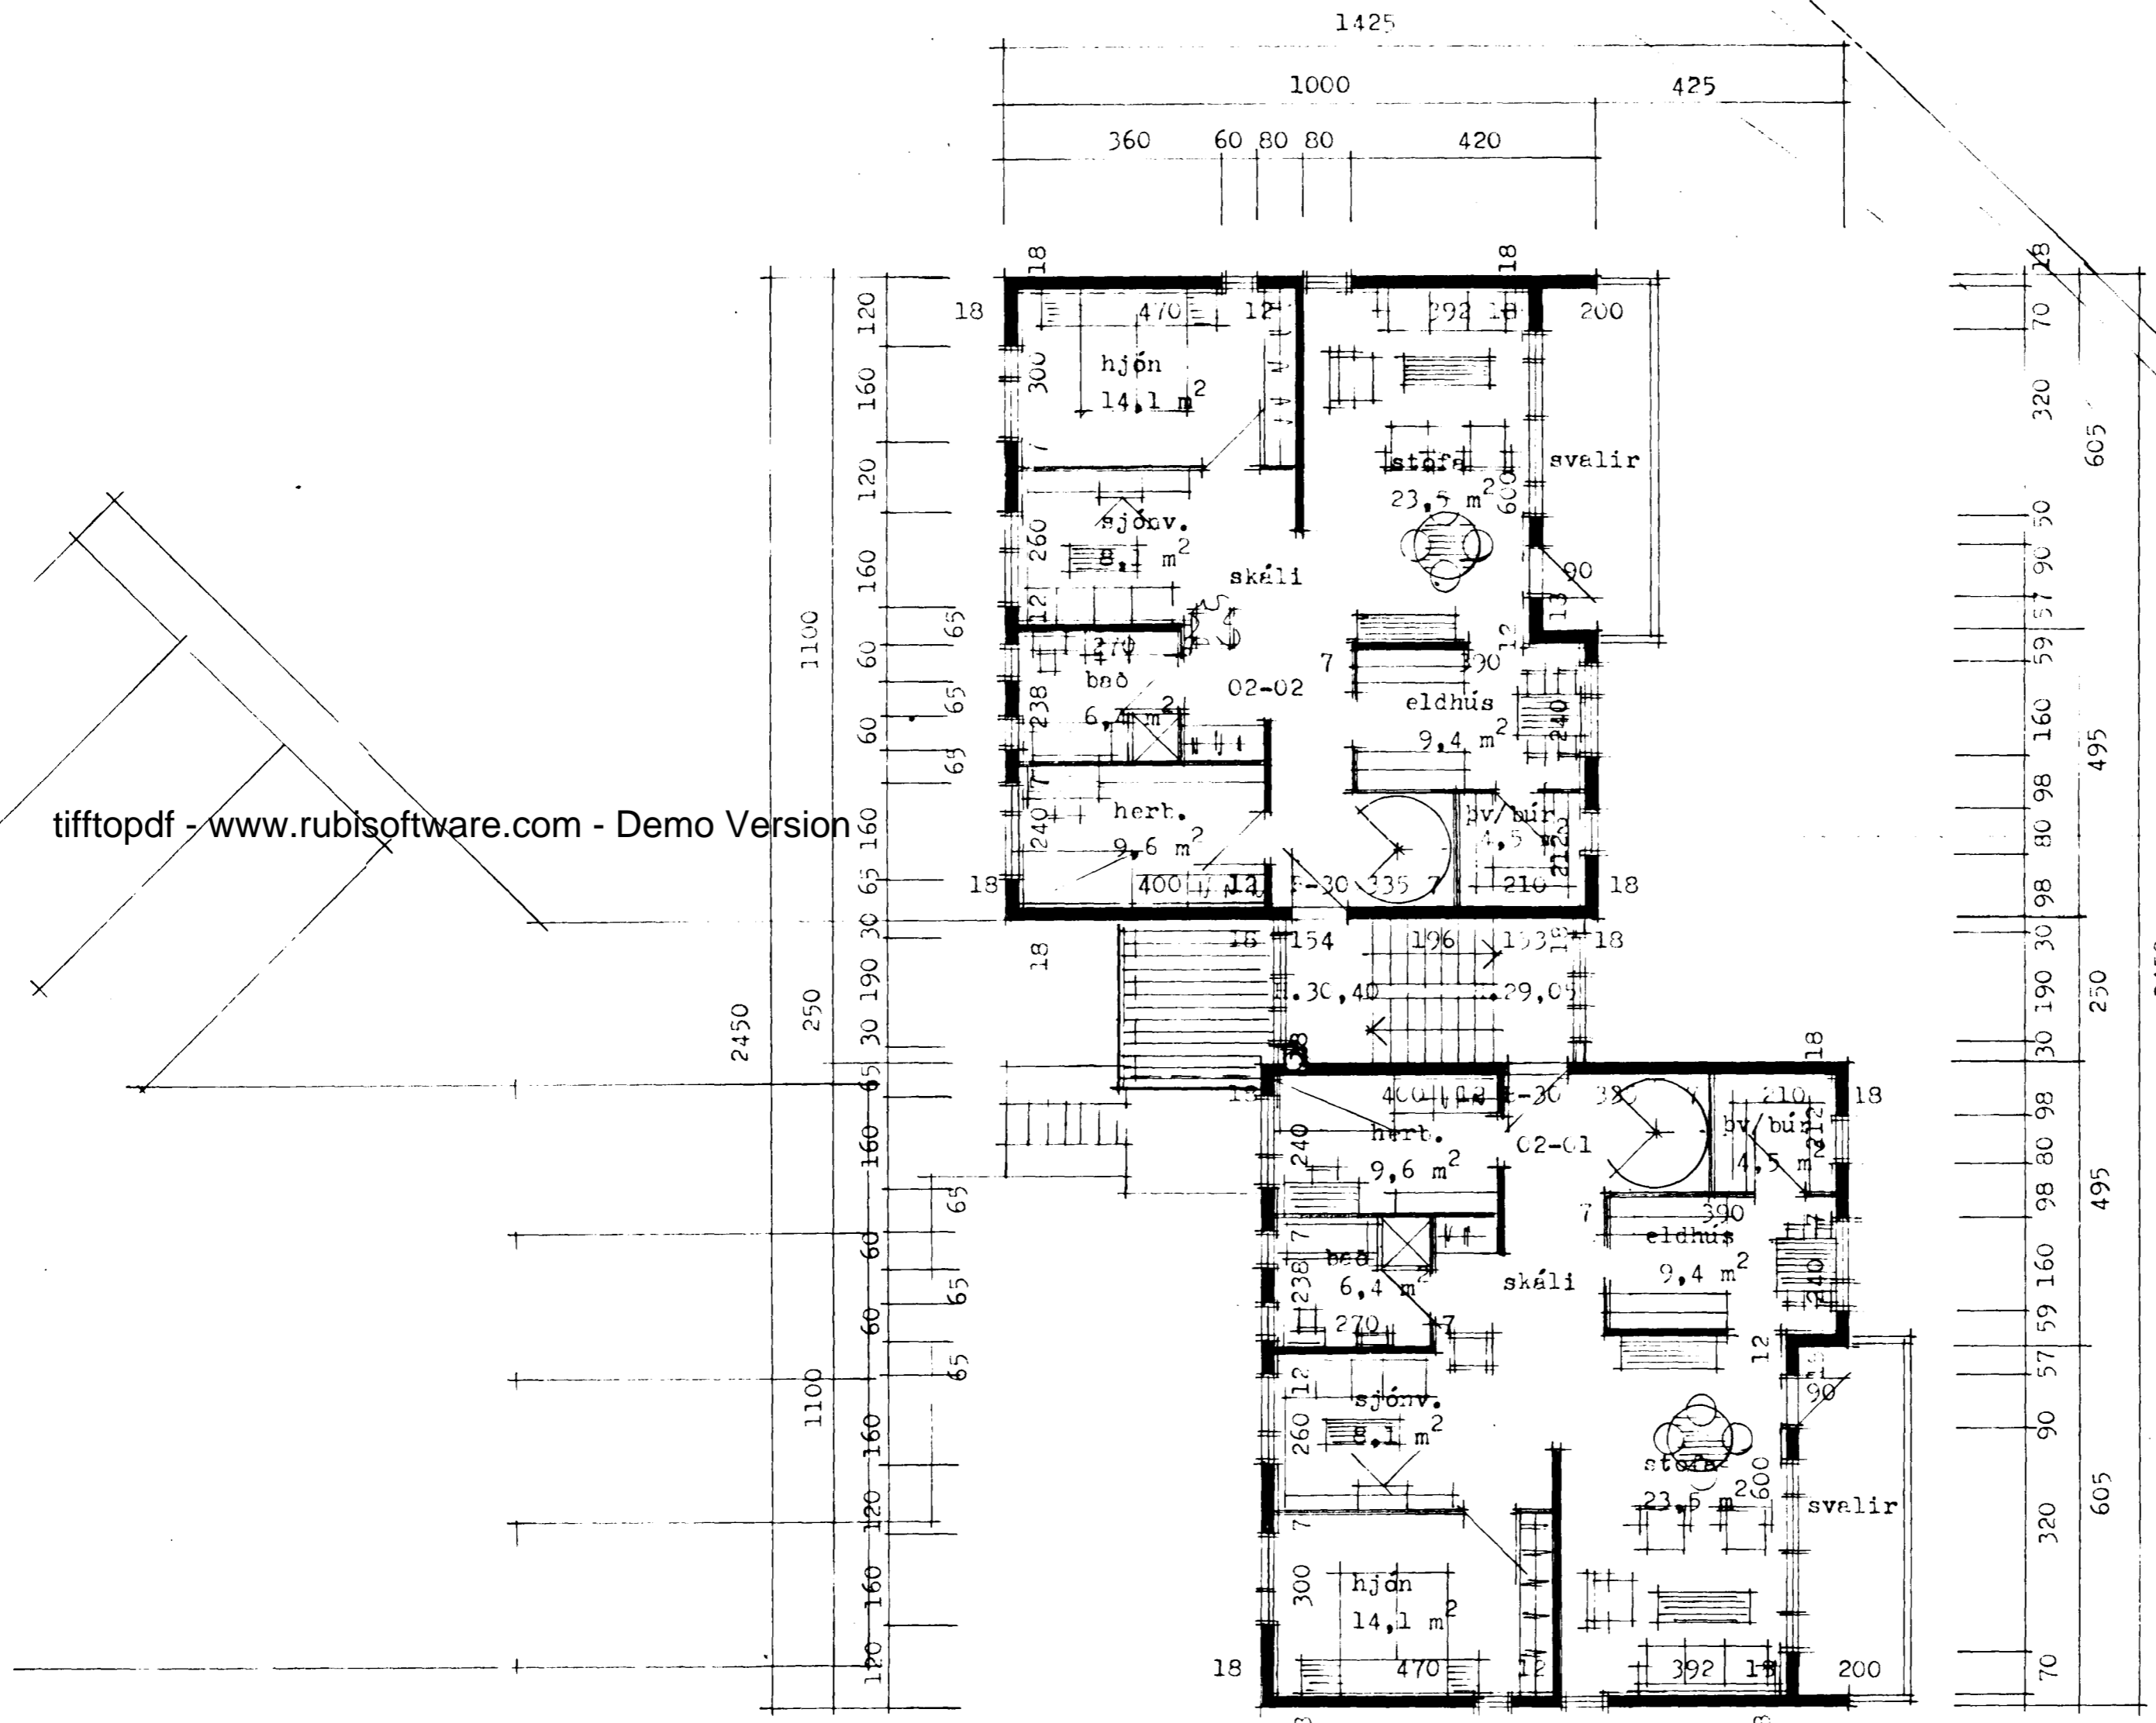

grunnmynd 2. hæðar

ES

TEIHNISTOFAN BORGARTÚNI 28 RÚN S. 33930

EDVARD GUÐMUNDSSON
SIGURDUR KJARTANSSON

Sigurður Kjartansson

DAGS. jan. 1989
BREYTT.