
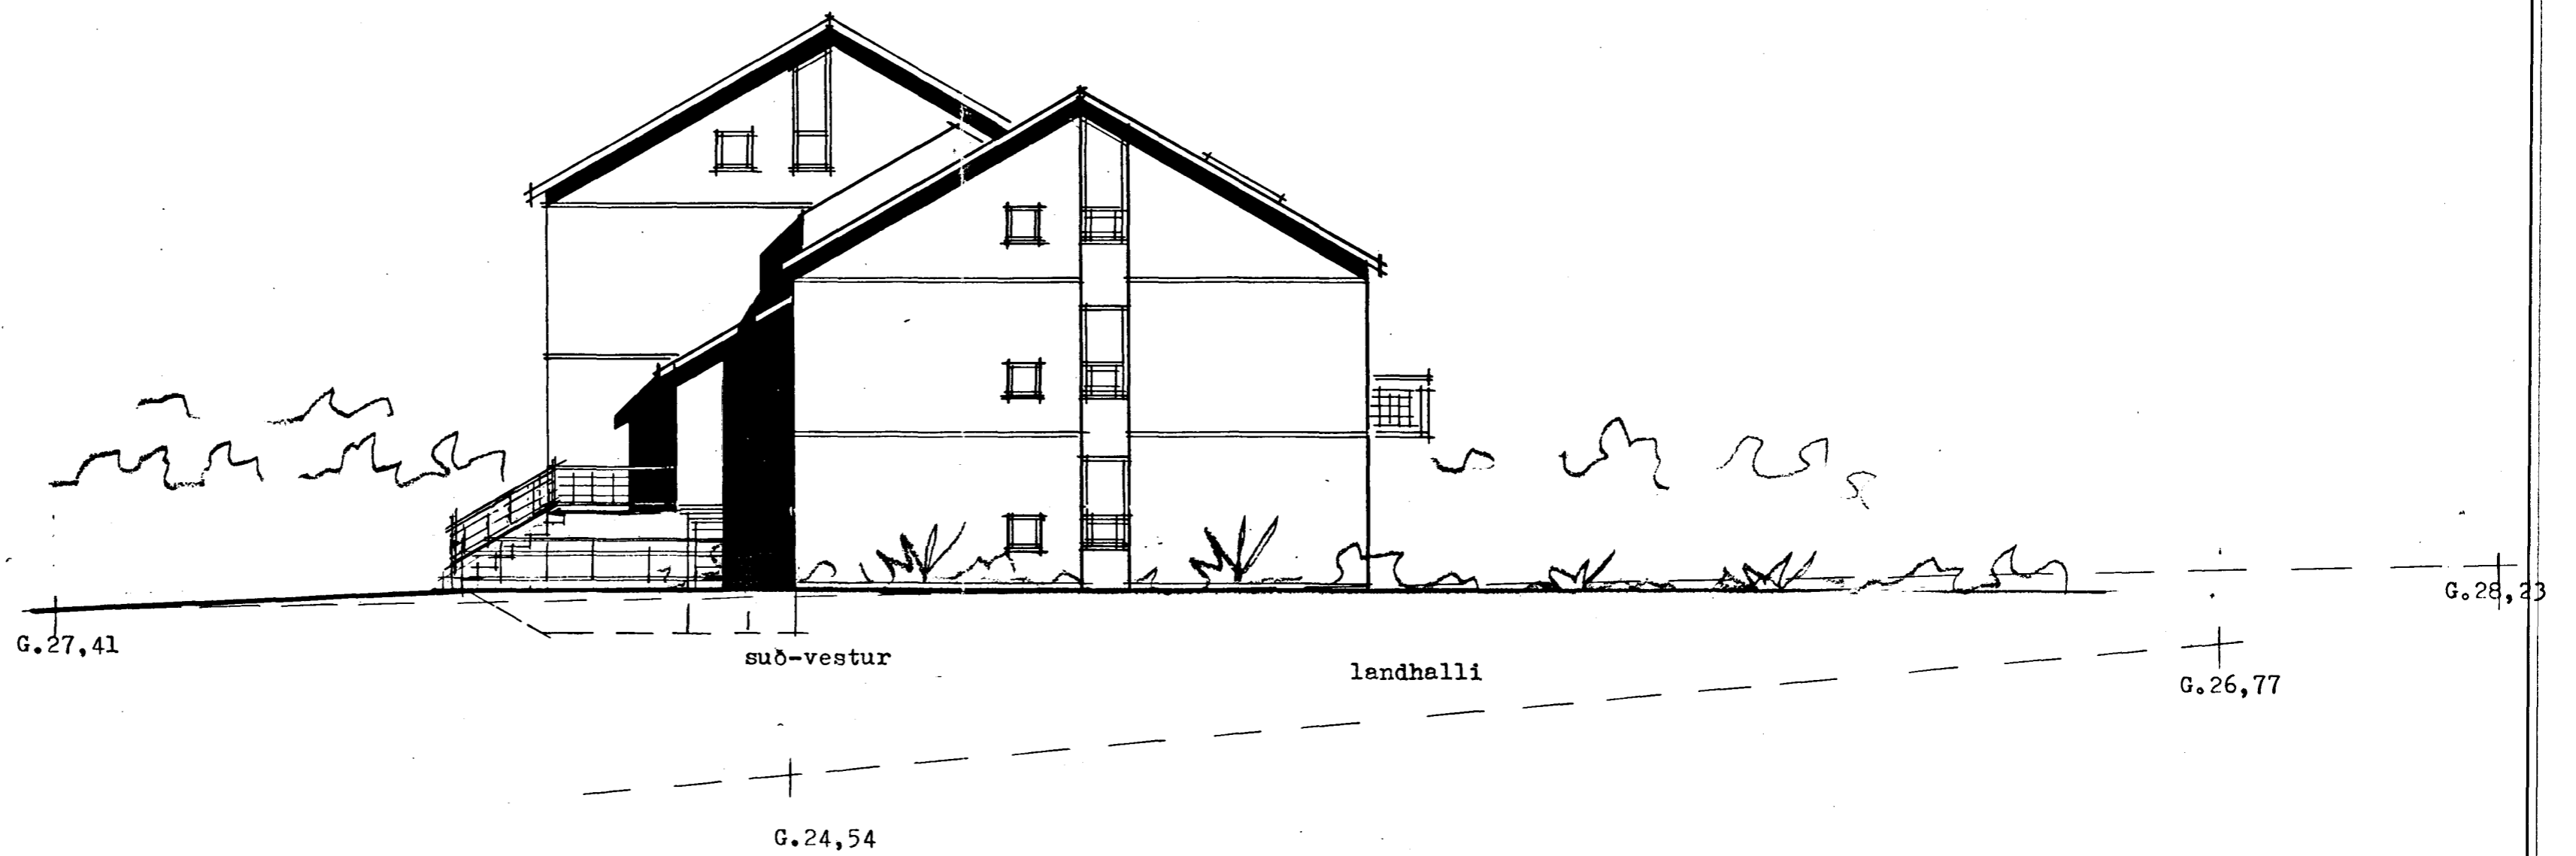


Samþykkt á fundi bygginga-
nefndar þ. 3.10.1990

BYGGINGAFULLTRÚINN
Í HAFNARFIRÐI
Jón Pólar

blað 9

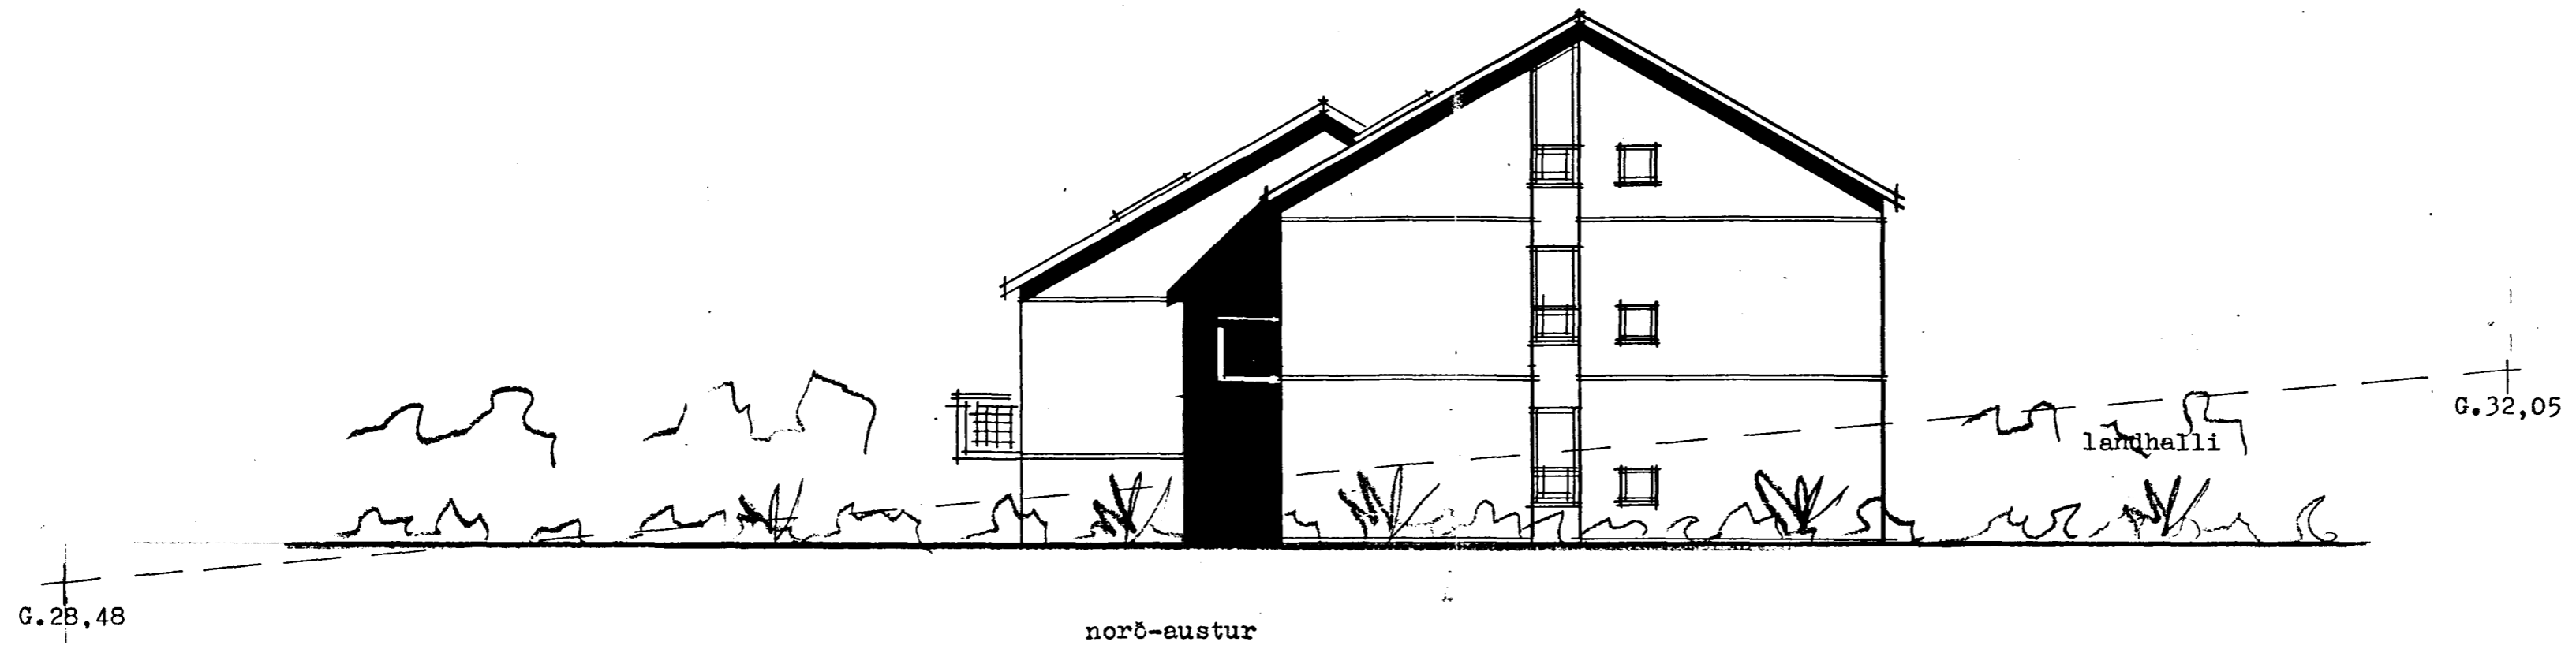

es

TEIKNISTOFNA BORGARTÚNI 28 RVÍN 5.33930

EDVARD GUDMUNDSSON
SIGURDUR KJARTANSSON

DAGS. jan. 1989
BREYTT. maí 1990