

### SKÝRINGAR

#### HITALAGNIR:

EINANGRUN.	GÓLF:	3" PLASTEINANGRUN
	ÚTVEGGIR STEYPTIR:	3" PLASTEINANGRUN
	TIMBUR:	6" STEINULL
	GLUGGAR:	TVÖFALT GLER
	ÞAK, STEYPT PLATA	6" STEINULL
	LÉTT LOFT	8" STEINULL


PÍPUR OG OFNAR. MIDSTÖÐVARPÍPUR SKULU VERA SVARTAR PÍPUR OG MÁLAST MED RYÐVARNARMÁLNINGU. PÍPUR VÍÐ ÚTVEGGI SKULU EINANGRAST MED 20 MM GLERULLARHÓLKUM, EÐA ANNARI EINANGRUN JAFNGÓÐRI. PÍPUR SEM LEGGJAST INNAN VÍÐ EINANGRUN EINANGRIST MED MISSELFIX HÓLKUM EÐA ANNARI JAFNGÓÐRI. PÍPUR SKULU VAFÐAR MED PLASTVAFI. PÍPUR SKULU AÐ JAFNAÐI LIGGJA UM 10 CM HÆÐ FRÁ FRÁGENGNU GÓLFI. GÆTA SKAL ÞESS AÐ EÐLILEG ÞENNSLA HINDRIST EKKI Á LÖGNUM. Á ALLA OFNA KOMI LOFTSKRÚFA OG SJÁLFV.LOKI DANFOSS ER STJÓRNAST AF VATNSHITA MÆRKTUR -R, FJVR-10 ALLIR OFNAR TENGJAST MED STILLITÉ, TENGING Ø 10. LAGNIR SKAL ÞRÝSTIÞRÓFA MED 6 KG/CM<sup>2</sup>. ALLAR LAGNIR SKULU VERA Í SAMRÆMI VÍÐ REGLUGERÐIR.

#### VATNSLAGNIR.

PÍPUR OG TENGI SKAL VERA GALVANISERAÐ EFNI, OG EINANGRAST MED 20 MM GLERULLARHÓLKUM EÐA ÖÐRUM JAFN GÖÐUM. ÞÆR SKAL VEFJA MED PLASTVAFI. TENGIKRANAR SKULU VERA VÍÐ ÖLL TÆKI. 30 CM LOFTPÚÐAR Á LÖÐRÉTTA STAMMA. EINSTREYMISLOKAR VÍÐ ÞVOTTAVÉLAR. LAGNAKERFIÐ SKAL ÞRÝSTIÞRÓFAST MED 8 KG/CM<sup>2</sup>. LAGNIR UTANHÚSS SKULU LAGÐAR Í FROSTFRÝTT DÝPI. HEIMÆÐ KALDAVATNS INNI HÚS FRÁ RENNILOKAR SKAL LÖGÐ Í STÁLÞÖRI ASFALTERUÐU. FRÁGANGUR OG EFNI SKAL AÐ ÖÐRU LEYTI VERA SAMKVÆMT REGLUGERÐ.

### SKAMMSTAFANIR OG TÁKN

—————	HF	HITI FRAMRÁSARPÍPA
-----	HB	HITI BAKRÁSARPÍPA
.....	NK	NEYSLUVATN KALT
.....	NH	NEYSLUVATN HEITT
1 ————	RL	RENNILOKI
—————	LS	LOKI MED SPINDLI UPPÓR JÖRÐU
2 ————	EL	EINSTREYMISLOKI
3 ————	VM	VATNSMÆLIR
4 ————	SL	HEMILL
5 ————	VÖS	SÍA
6 ————	ÞJ	ÞRÝSTIJAÐNARI AVD-25
7 ————	SLL	SLAUFULOKI, MÓTSTÖÐULOKI AVD-25
8 ————		ÖRYGGISLOKI
—————	TK	TÆMIKRANI
—————	SK	SLÖNGUKRANI
9 ————	HPM	HITA OG ÞRÝSTIMÆLIR
—————	LP	LOFTPÚÐI

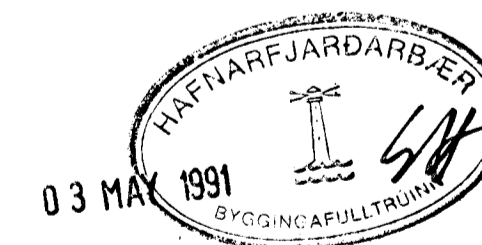

HERMANN ISEBARN		MTFI
TRADARBERG NR.21, HAFNARFIRÐI		
MÆLAGRIND OG SKÝRINGAR		
DAGS.	AGÚST	
	1987	
BLAÐ	9	