


490 (brúttosturð notuð til útr. á flatarm. rishæðar)

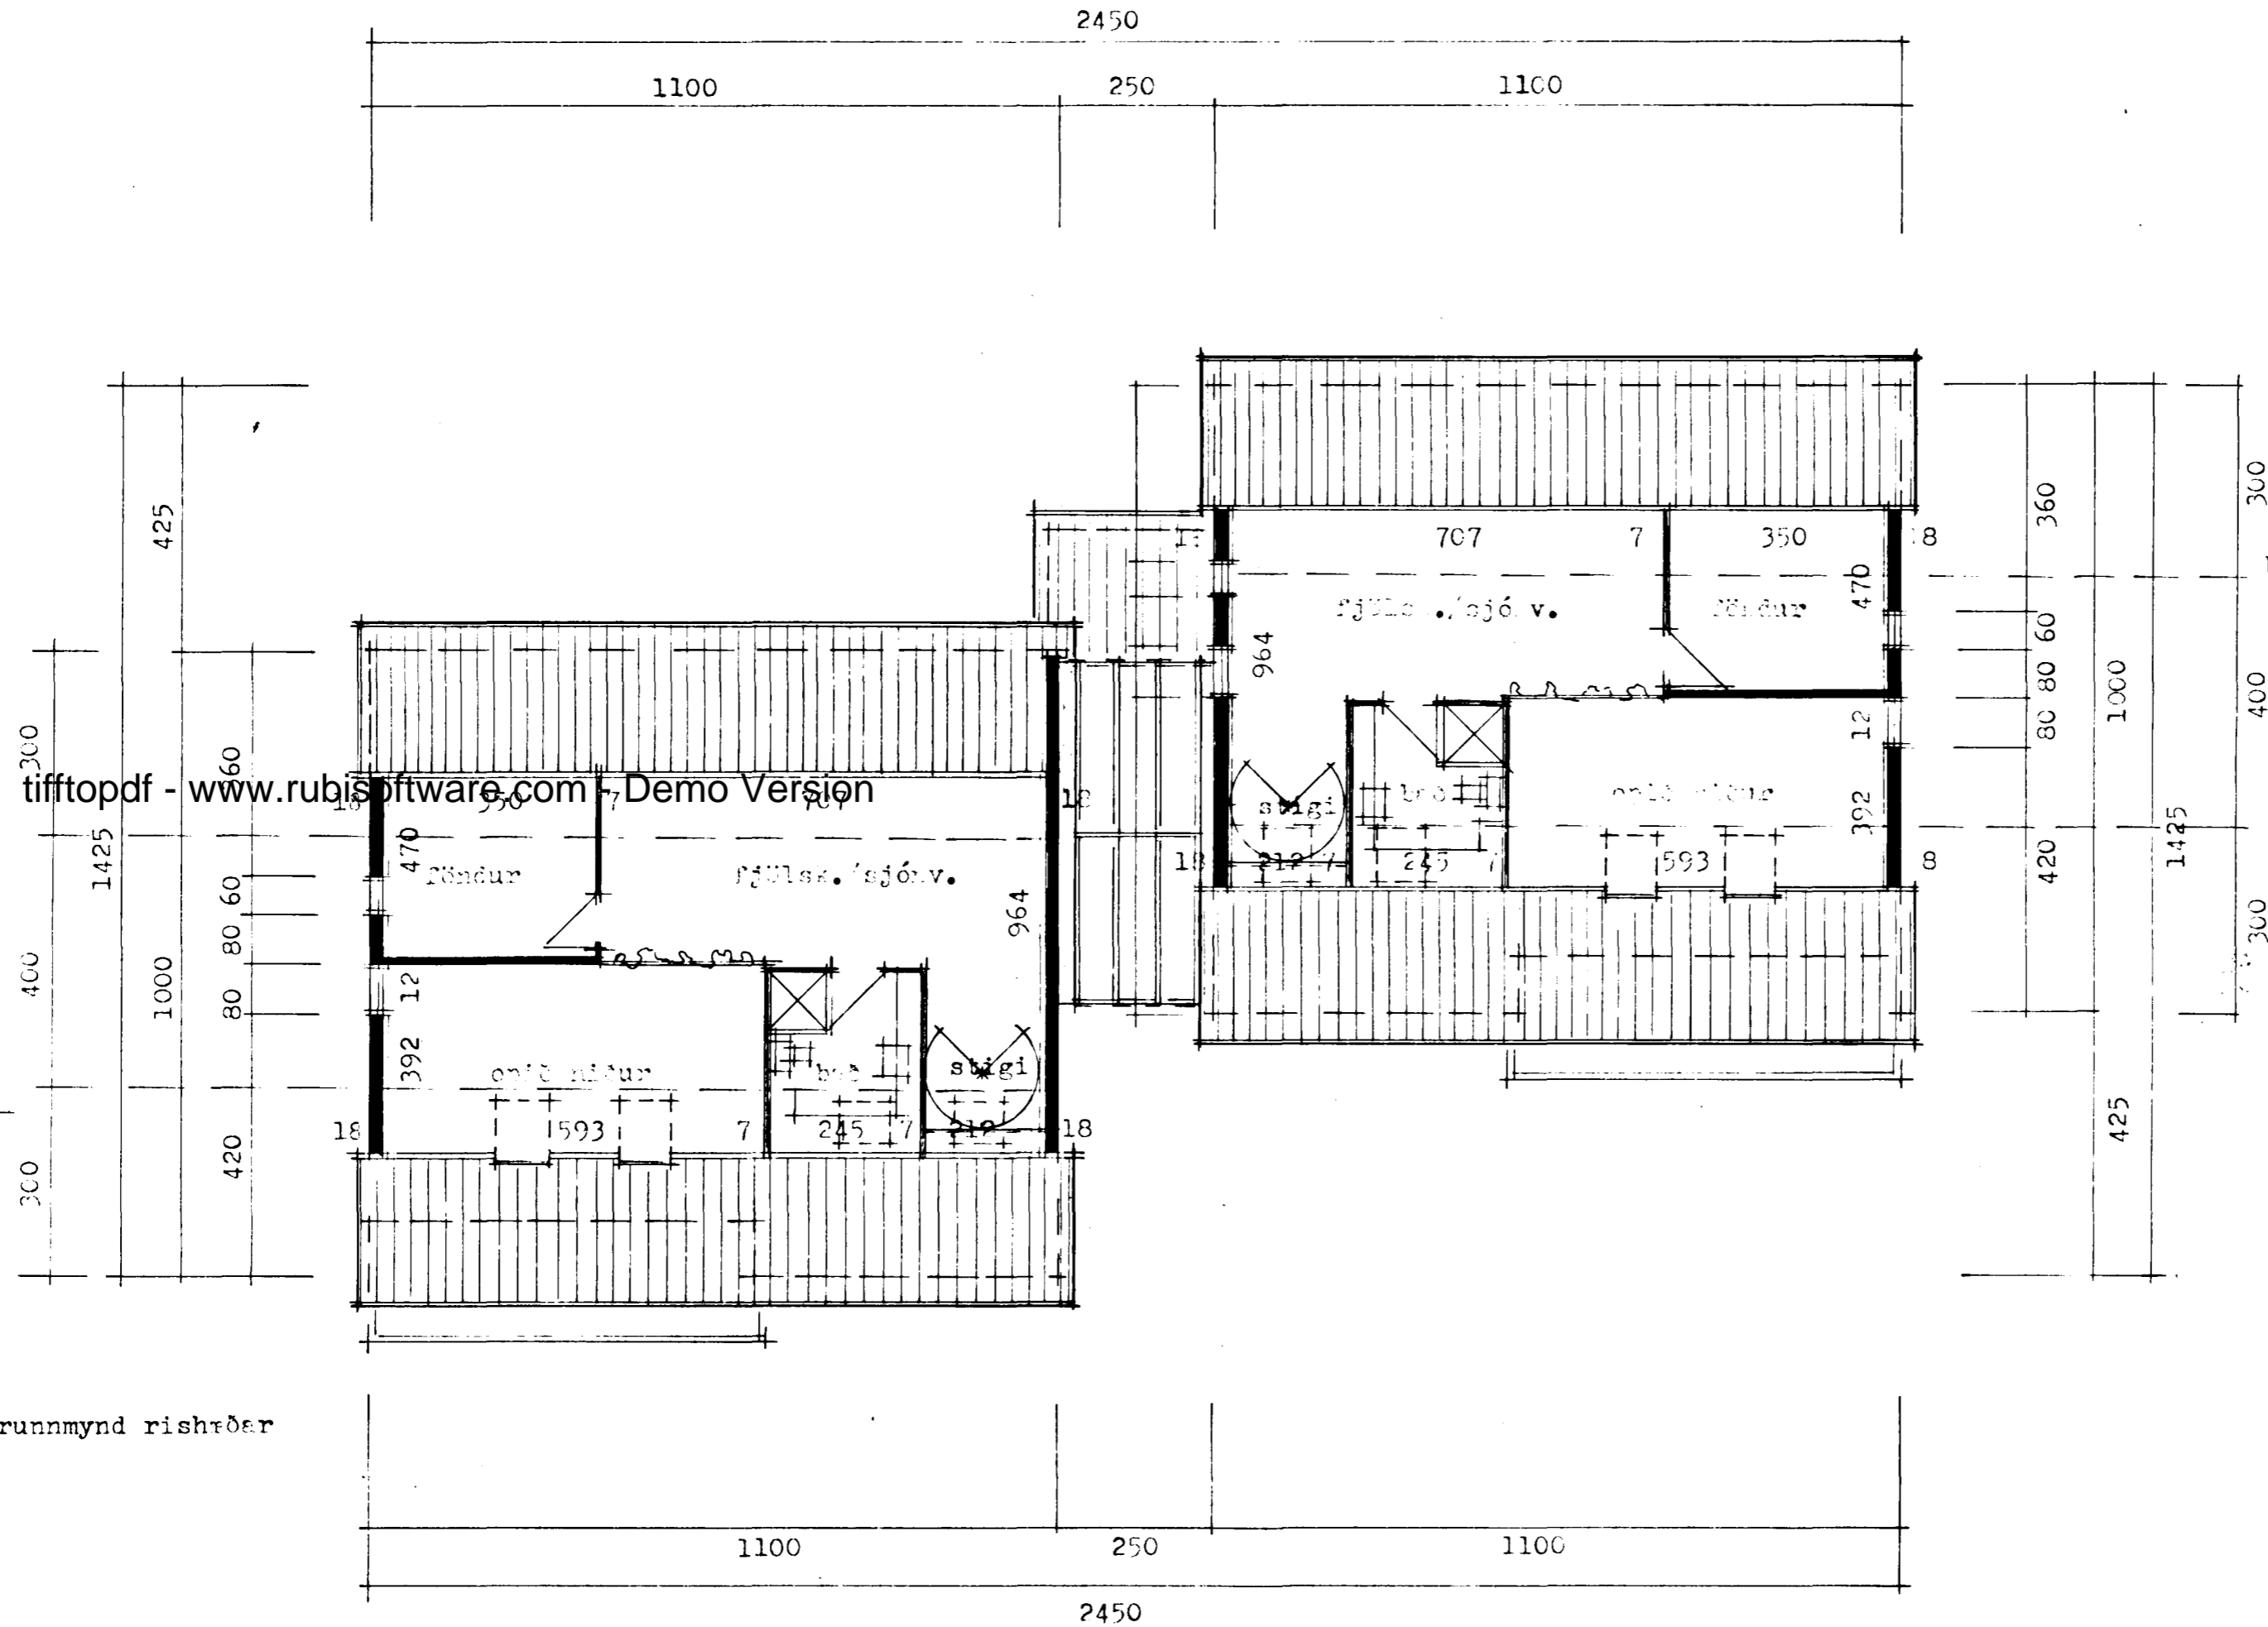

punkt. lína sýnir lofthæð 180 cm. (netto)

grunnmynd rishæðar