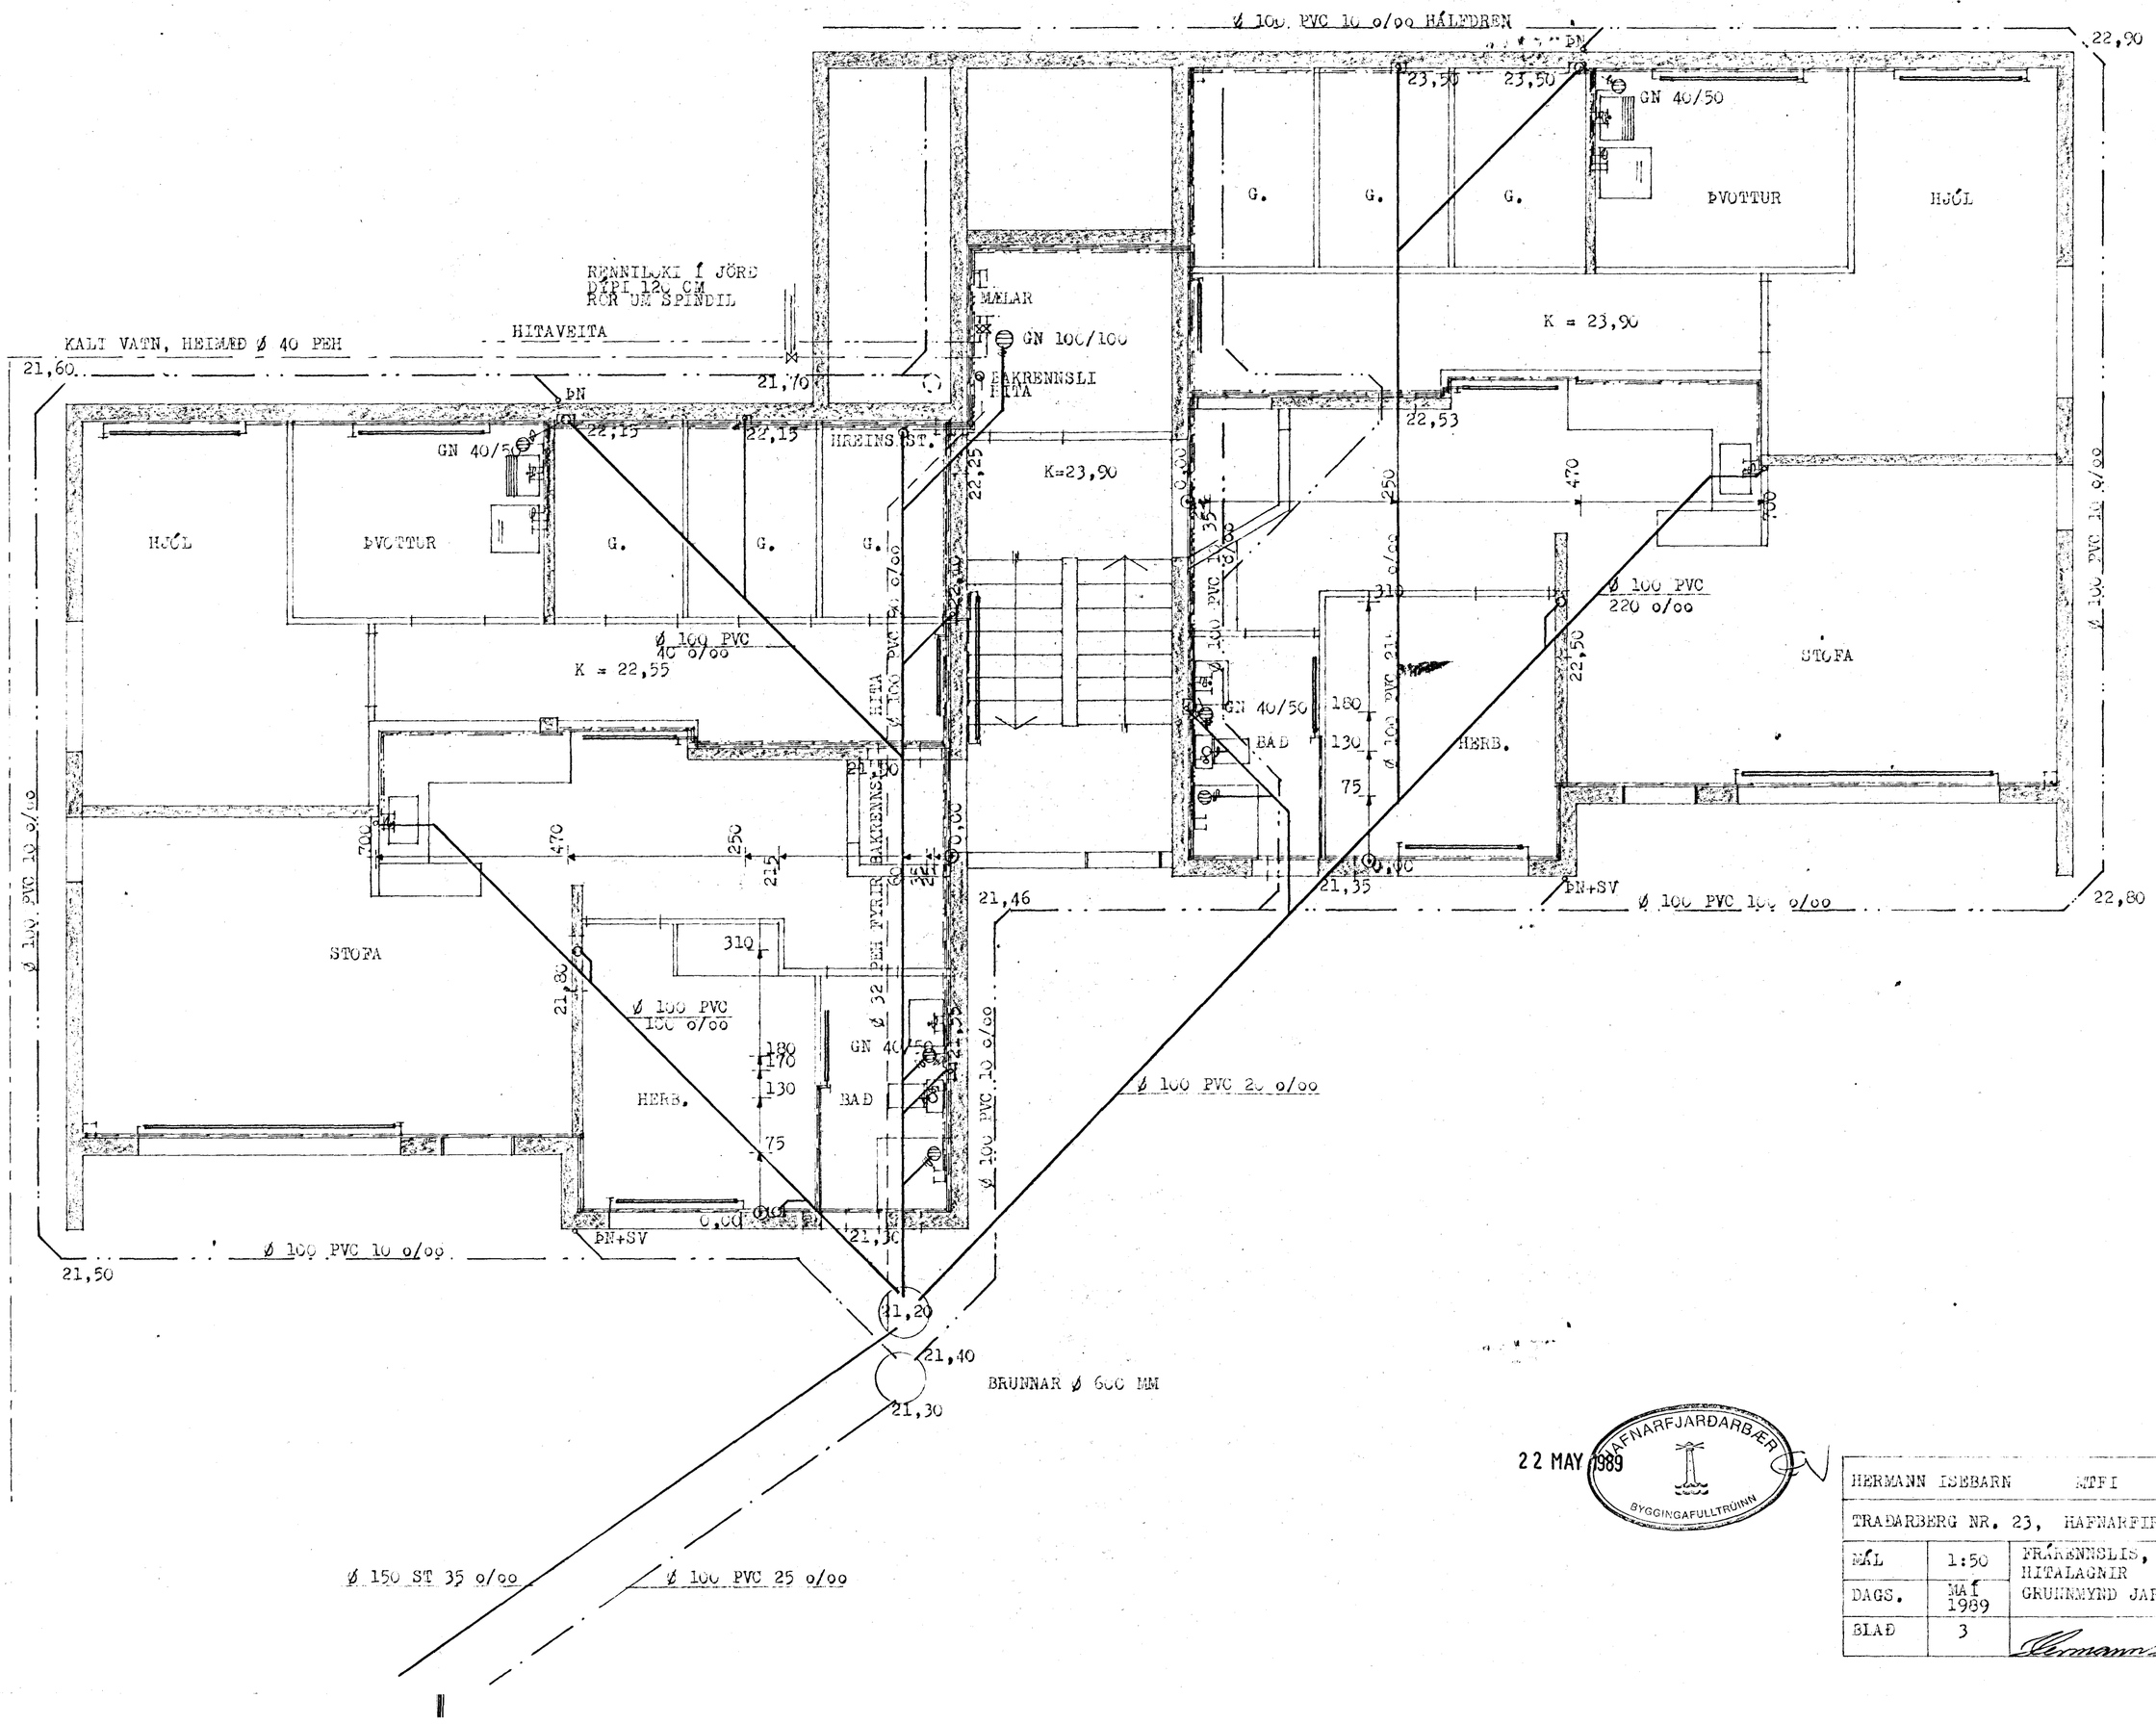

22 MAY 1989

HAFNARFJARÐARBÆR
BYGGINGAFULLTRÚINN

HERMANN ISEBARN		MTFI
TRAÐARBERG NR. 23, HAFNARFIRÐI		
MÁL	1:50	FRÁRENNSLIS, VATNS OG HITALAGNIR
DAGS.	MAÍ 1989	GRUNNMYND JARÐHÆÐAR
BLAÐ	3	Hermann Isebarn