


TS=20,20  
TR=20,50

TS=20,40  
TR=20,70

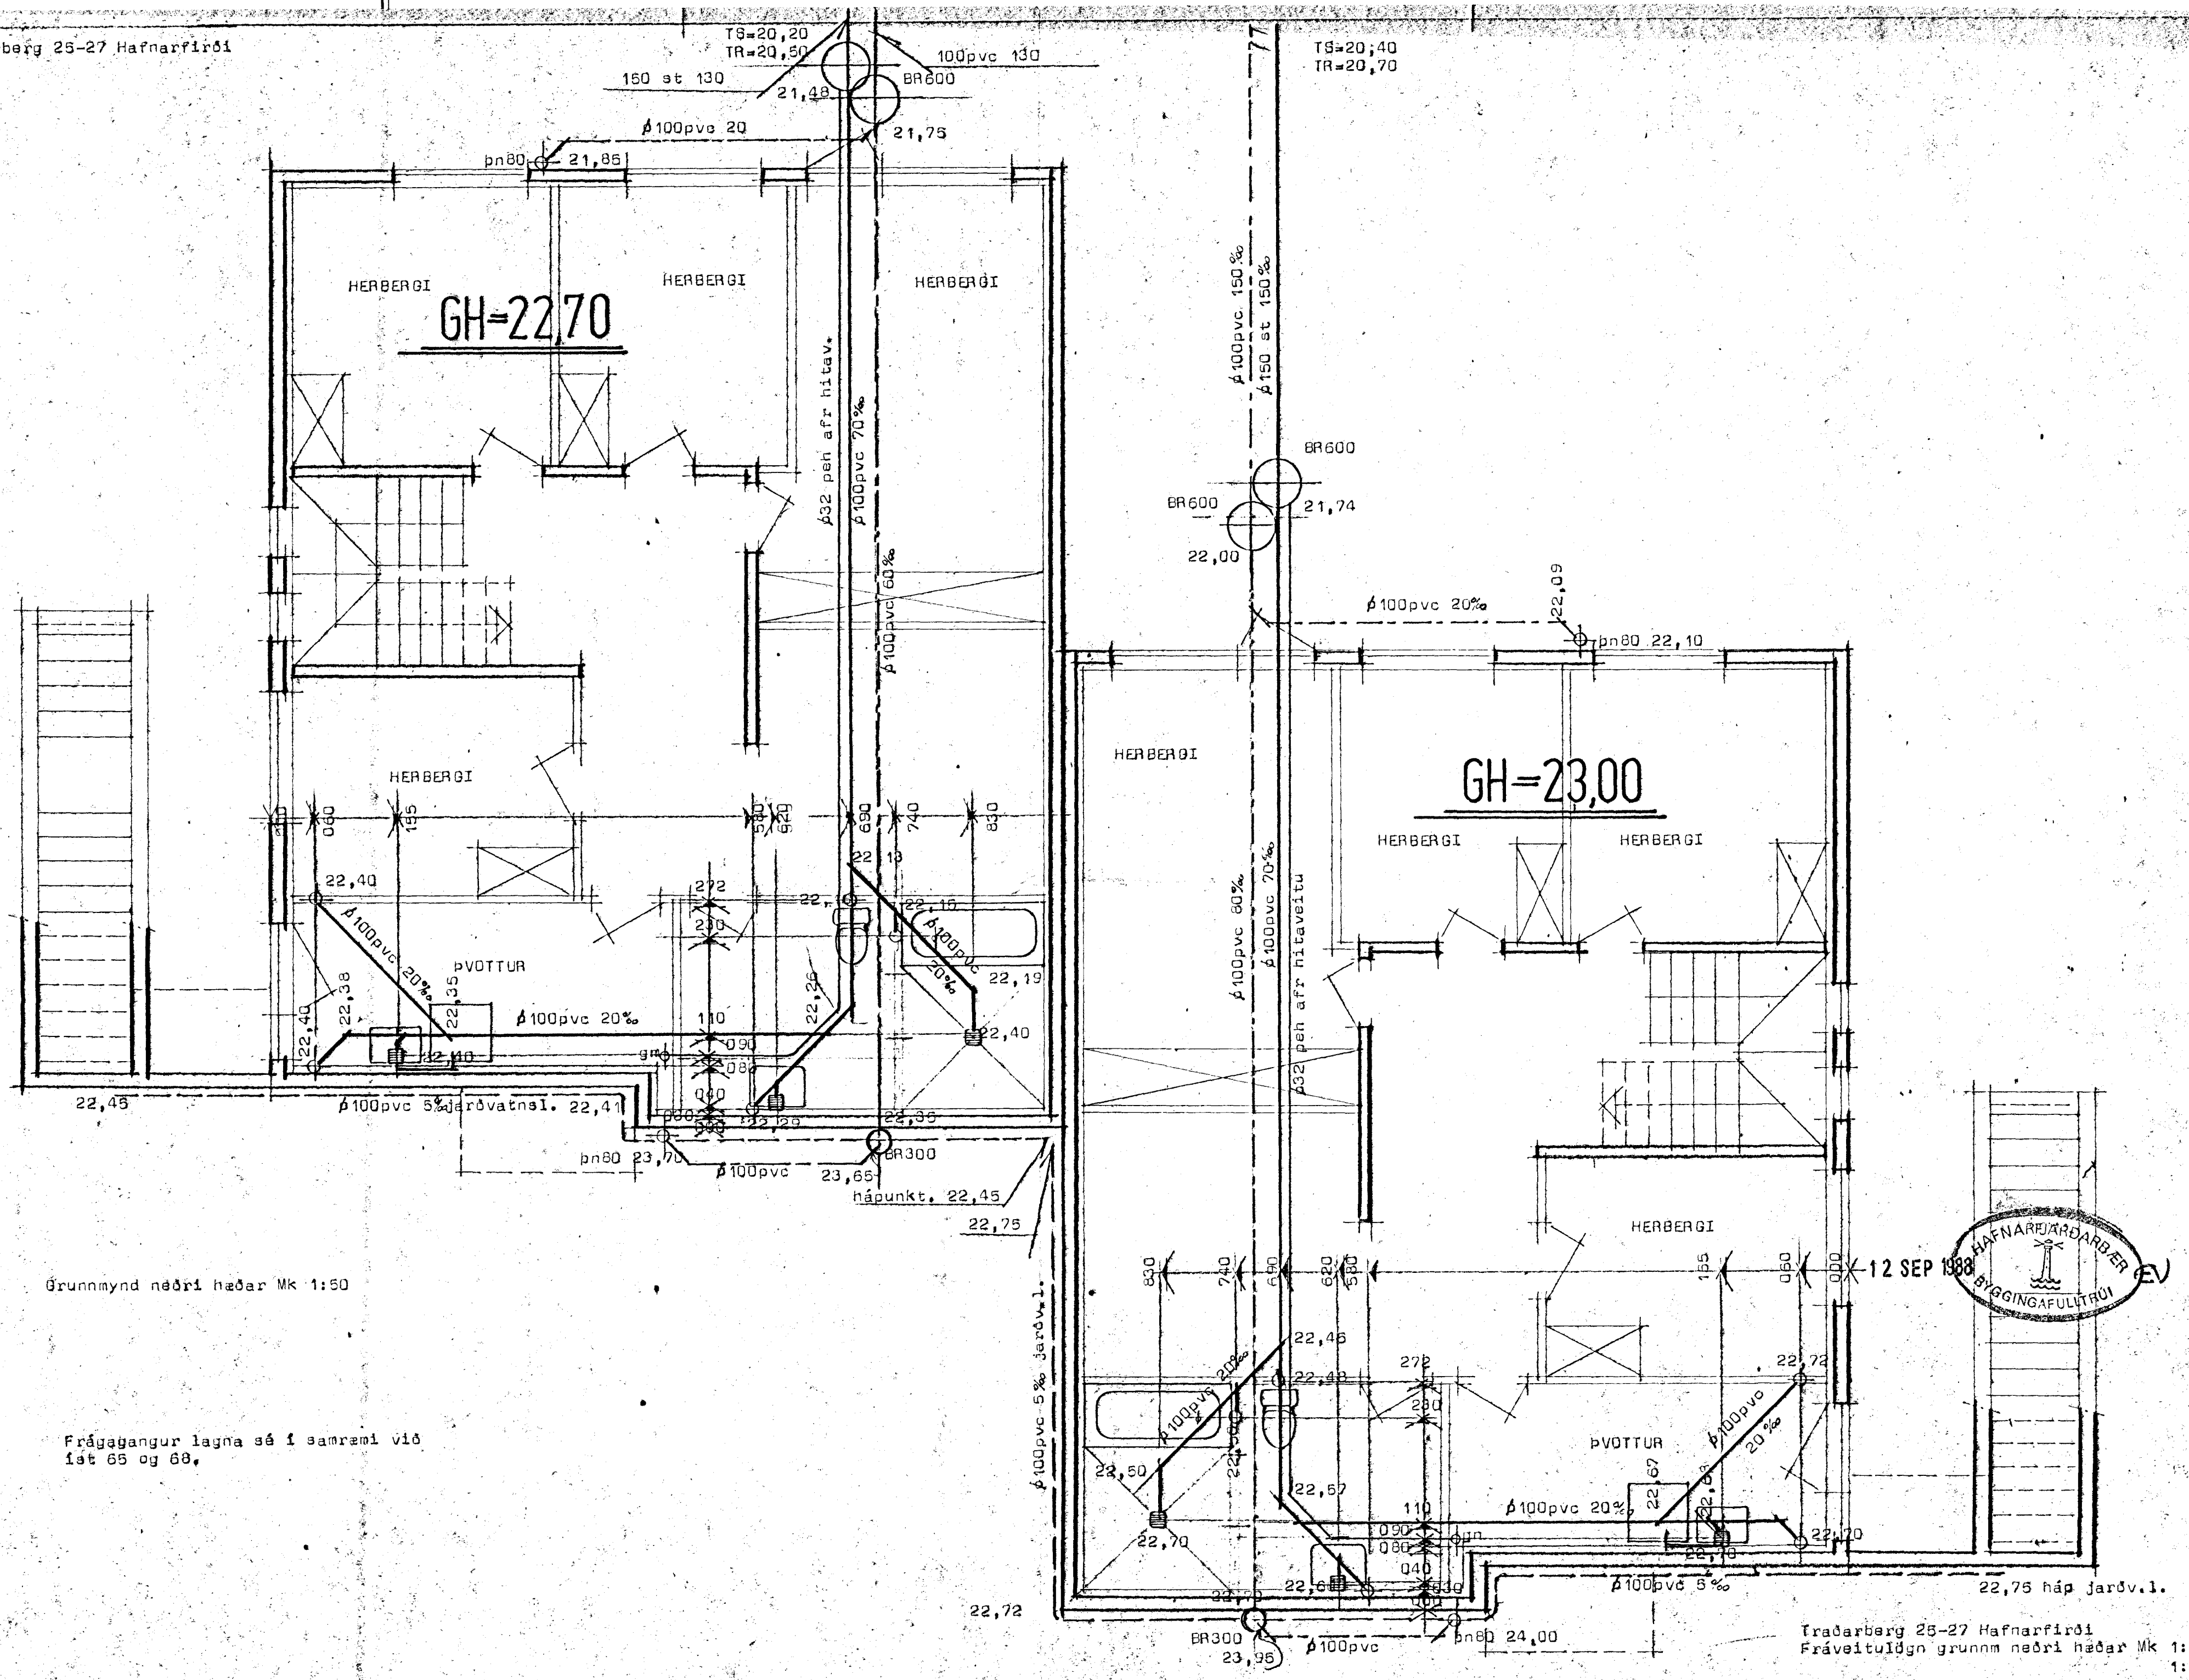


GH=22,70

GH=23,00

Grannmynd neðri hæðar Mk 1:50

Frágangur lagna sé í samræmi við íst 65 og 68.

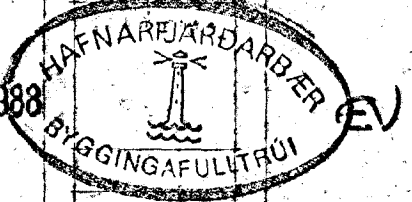

*[Handwritten signatures]*