


Afstaðamynd Mk 1:750

Efni og frágangur lagna sé í samræmi við íst 65 og 68.

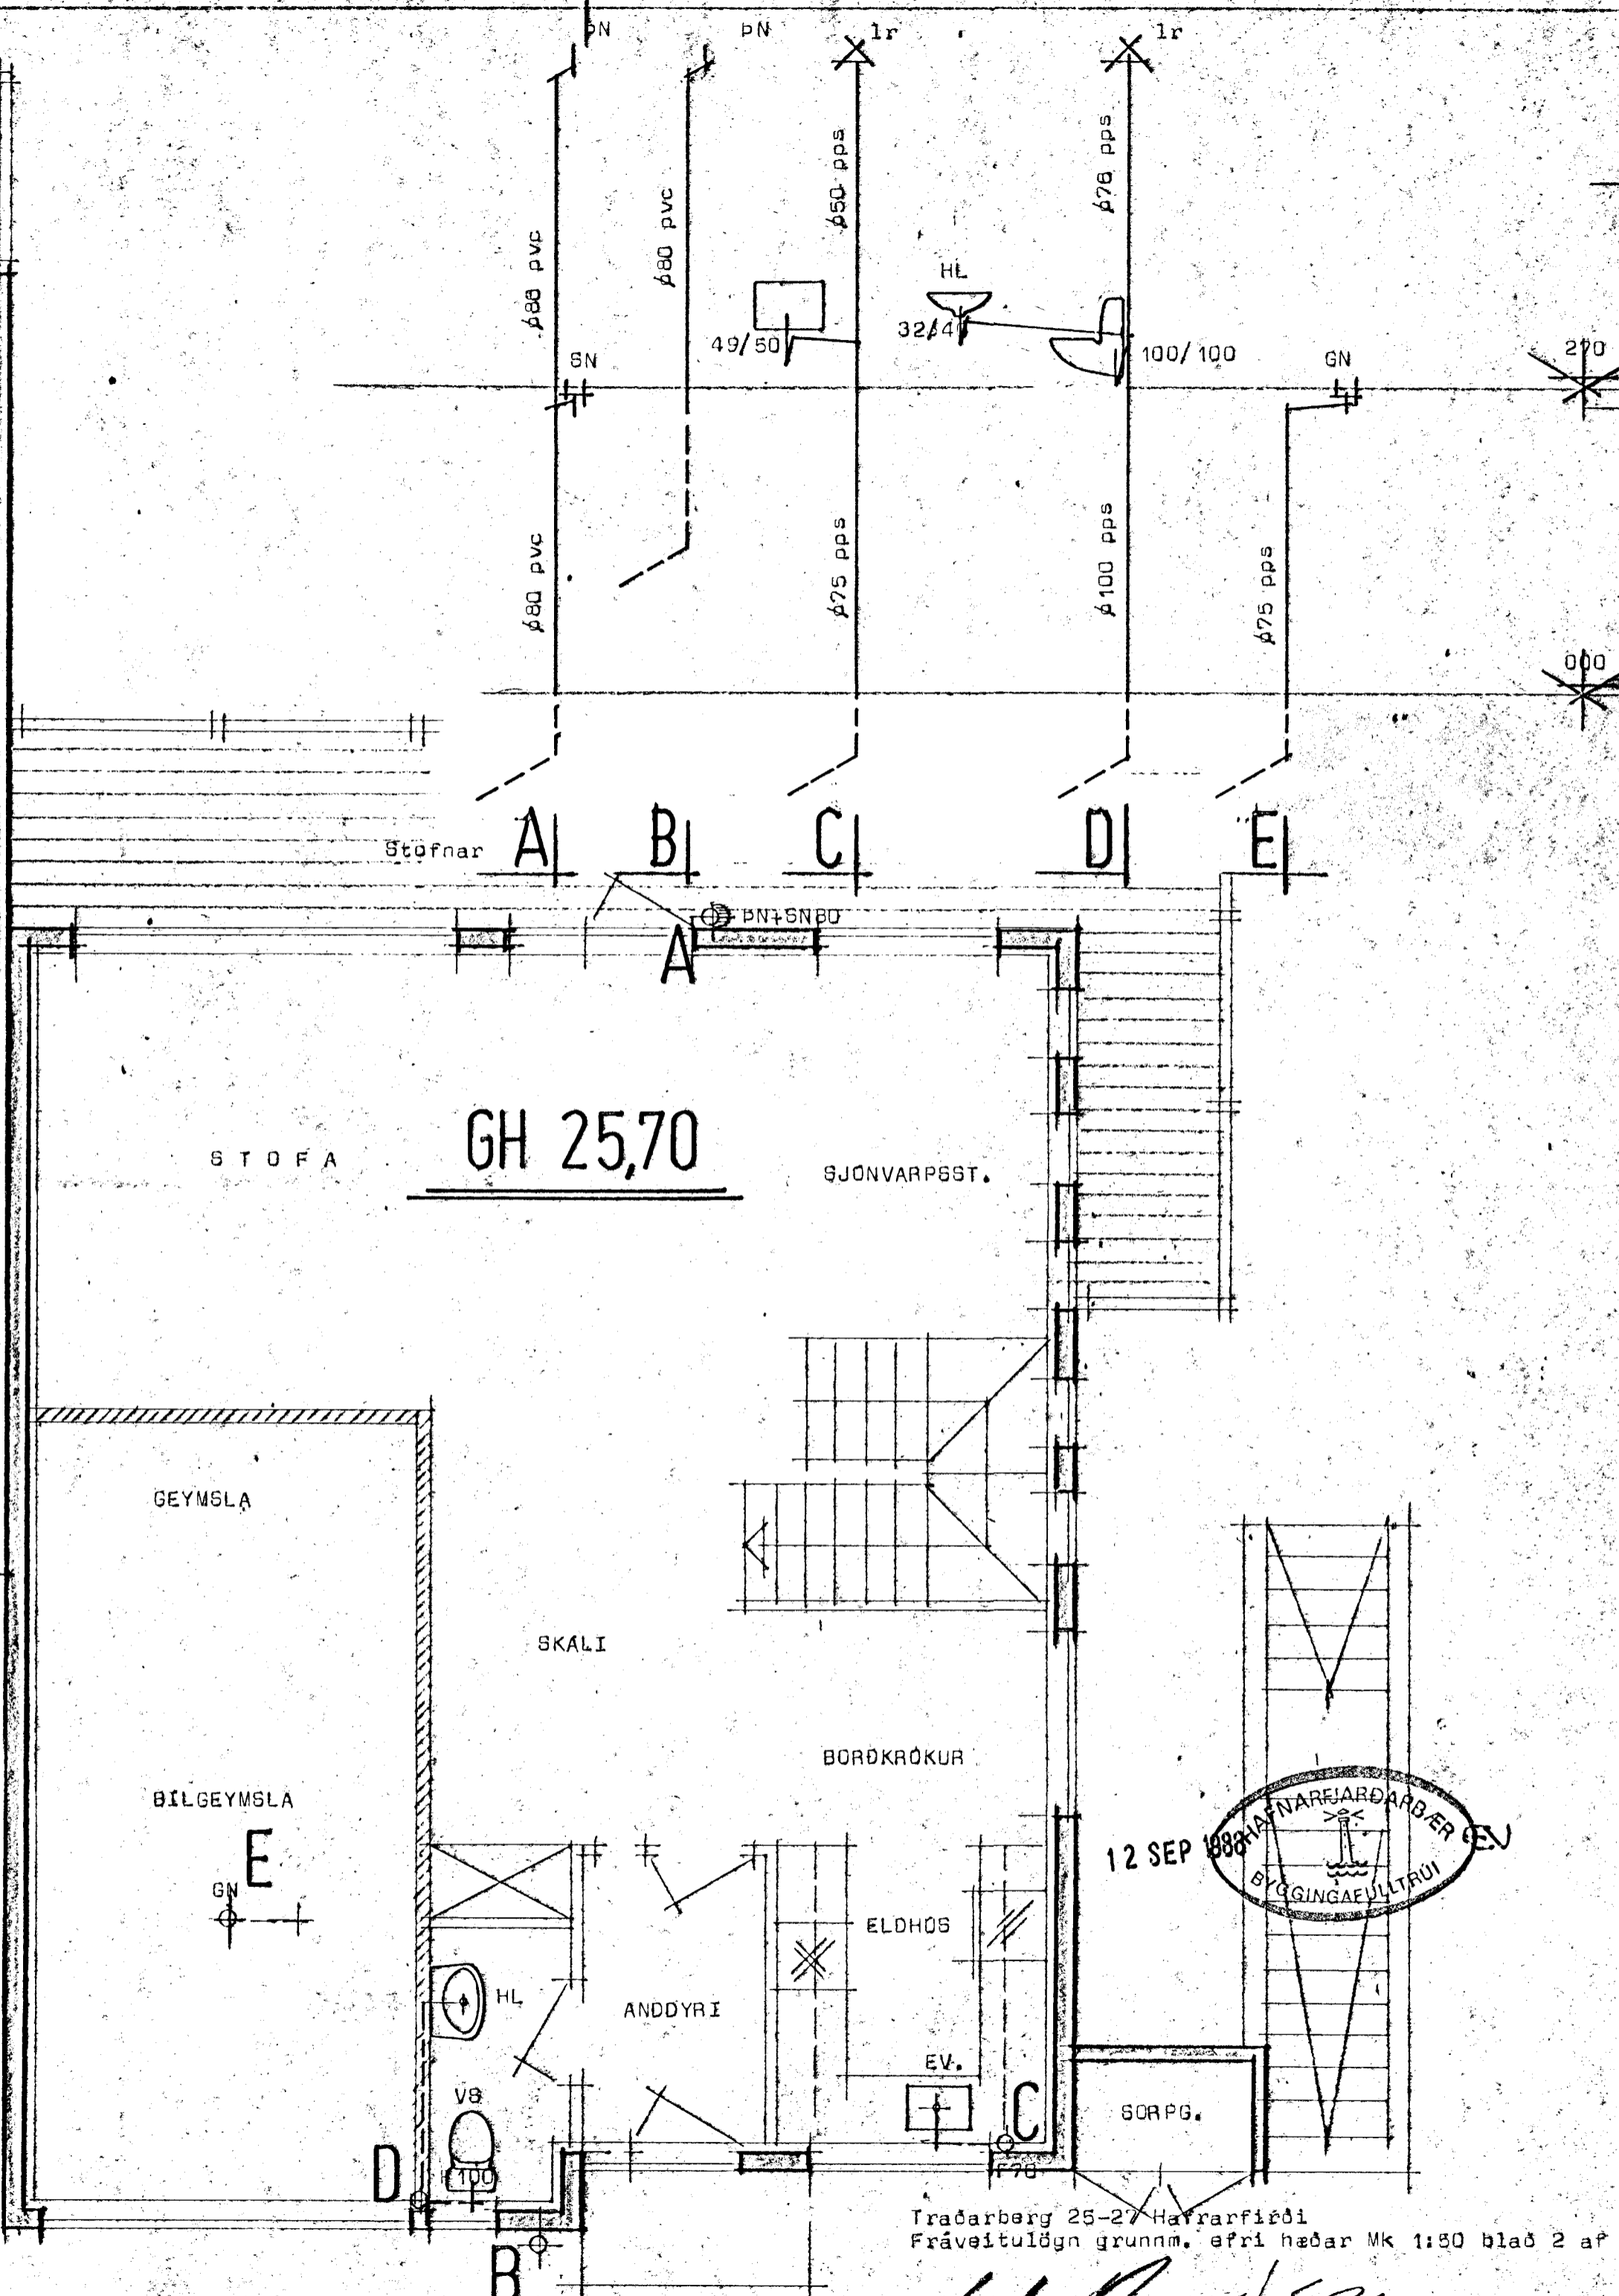

12 SEP 1988  
 HAFNARFJÓRÐARVER  
 BYGGINGAEVLTUÐI

*Handwritten signatures and notes at the bottom right of the page.*