
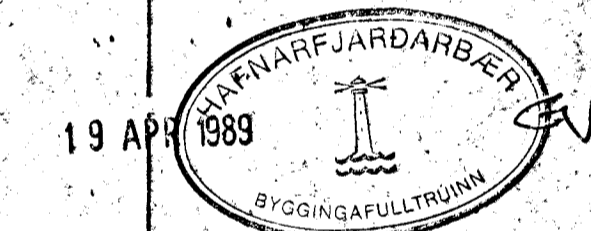


Grunnmynd jarðhæðar.

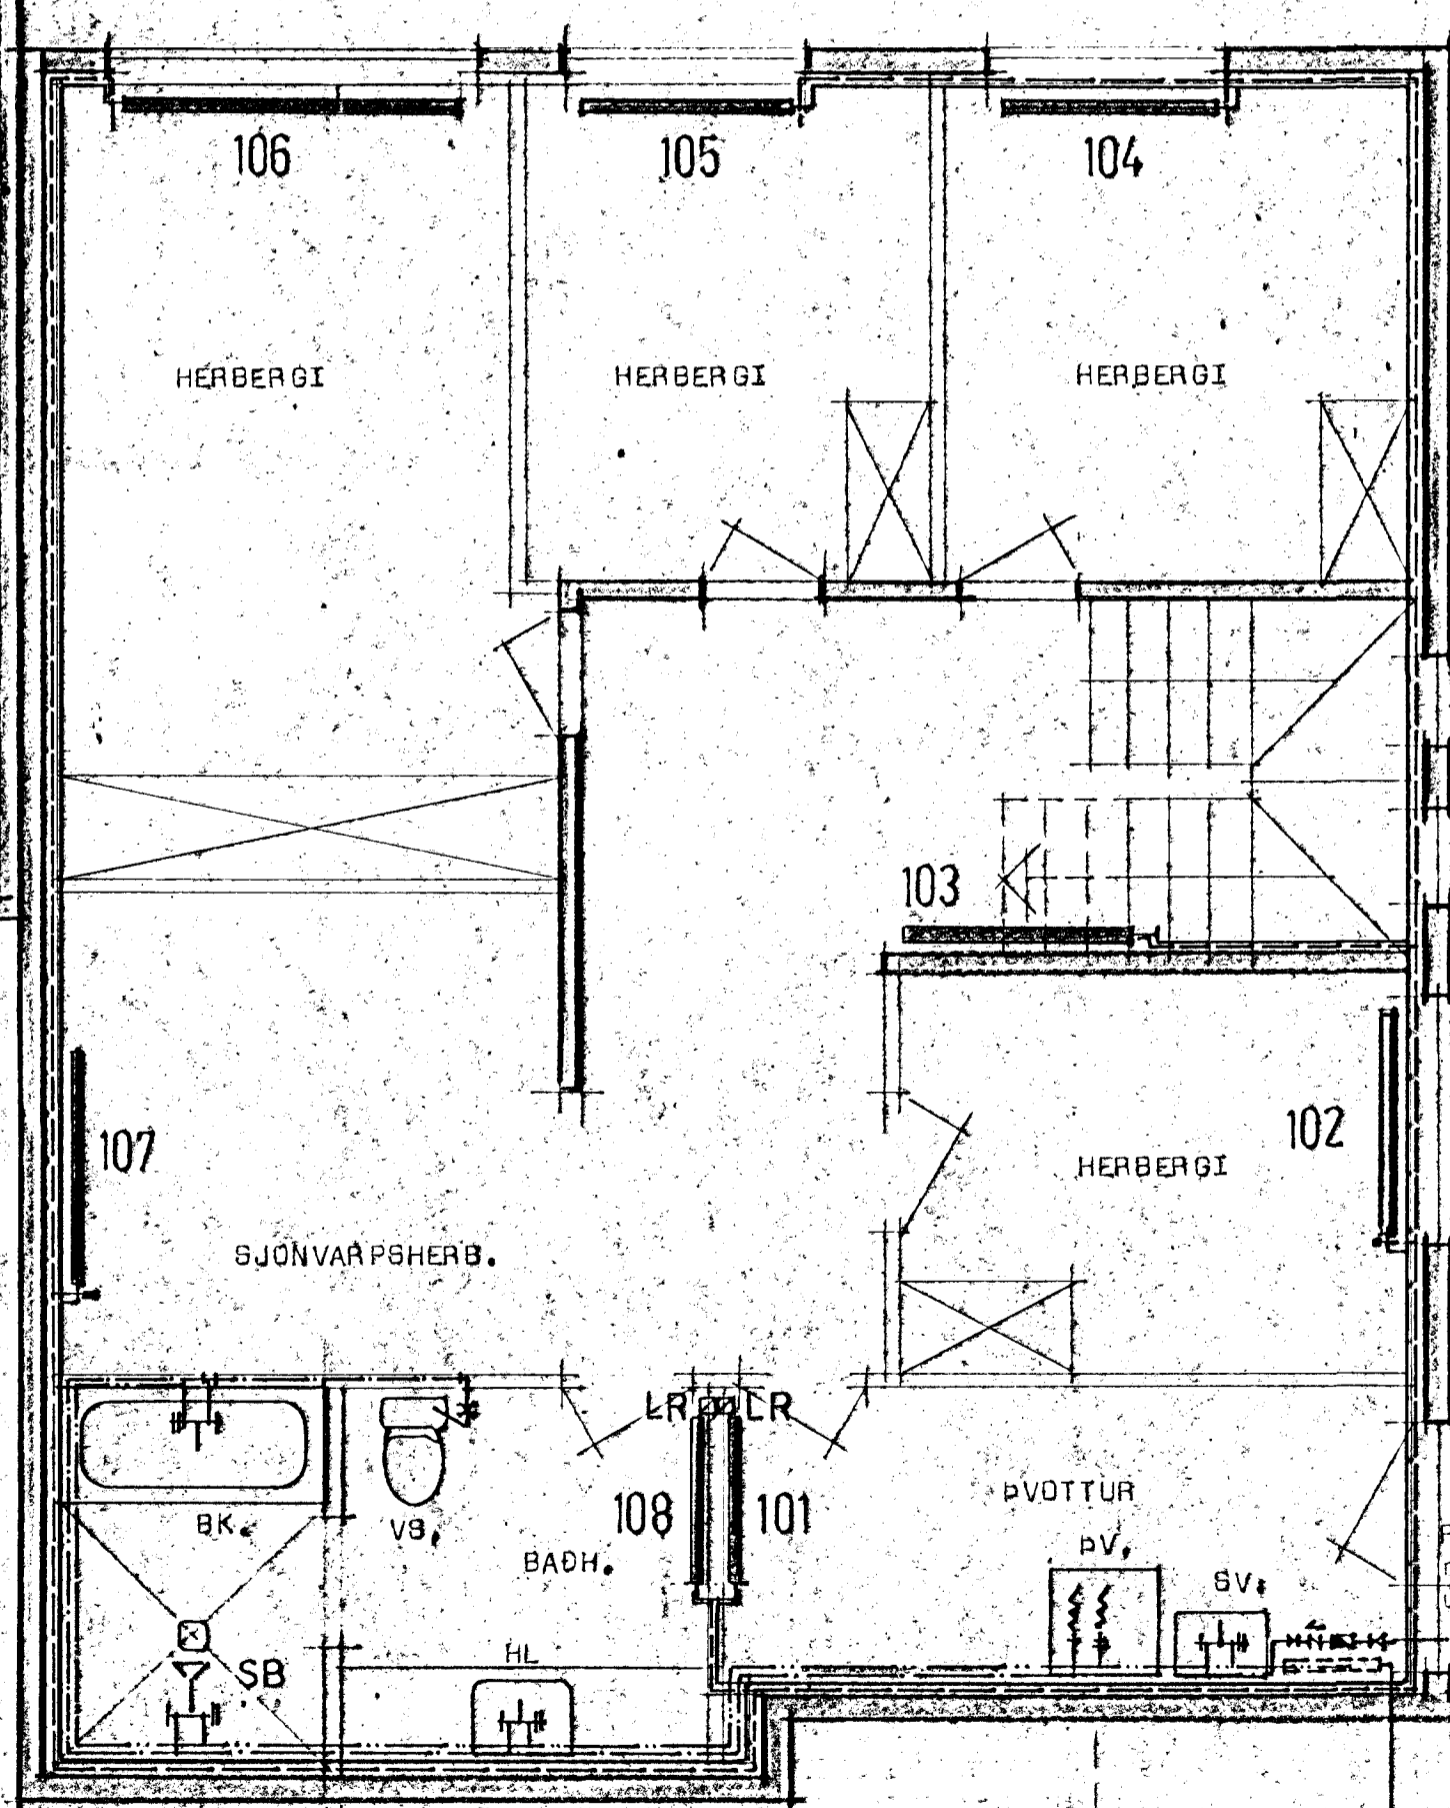

STADALHÖS s.f. SÍÐUMÓLA 31, REYKJAVÍK.
 Traðarberg 26 & 27, Hafnarfirði.
 Hitalögn og neytluatnaldgn.
 Grunnmynd neðri hæðar. m.k.: 1:50.
 blað 2.02.2. *Sigurður P. Kristjánsson*

Heimæð HV.