


Traðarberg 25. Hafnarfirði.


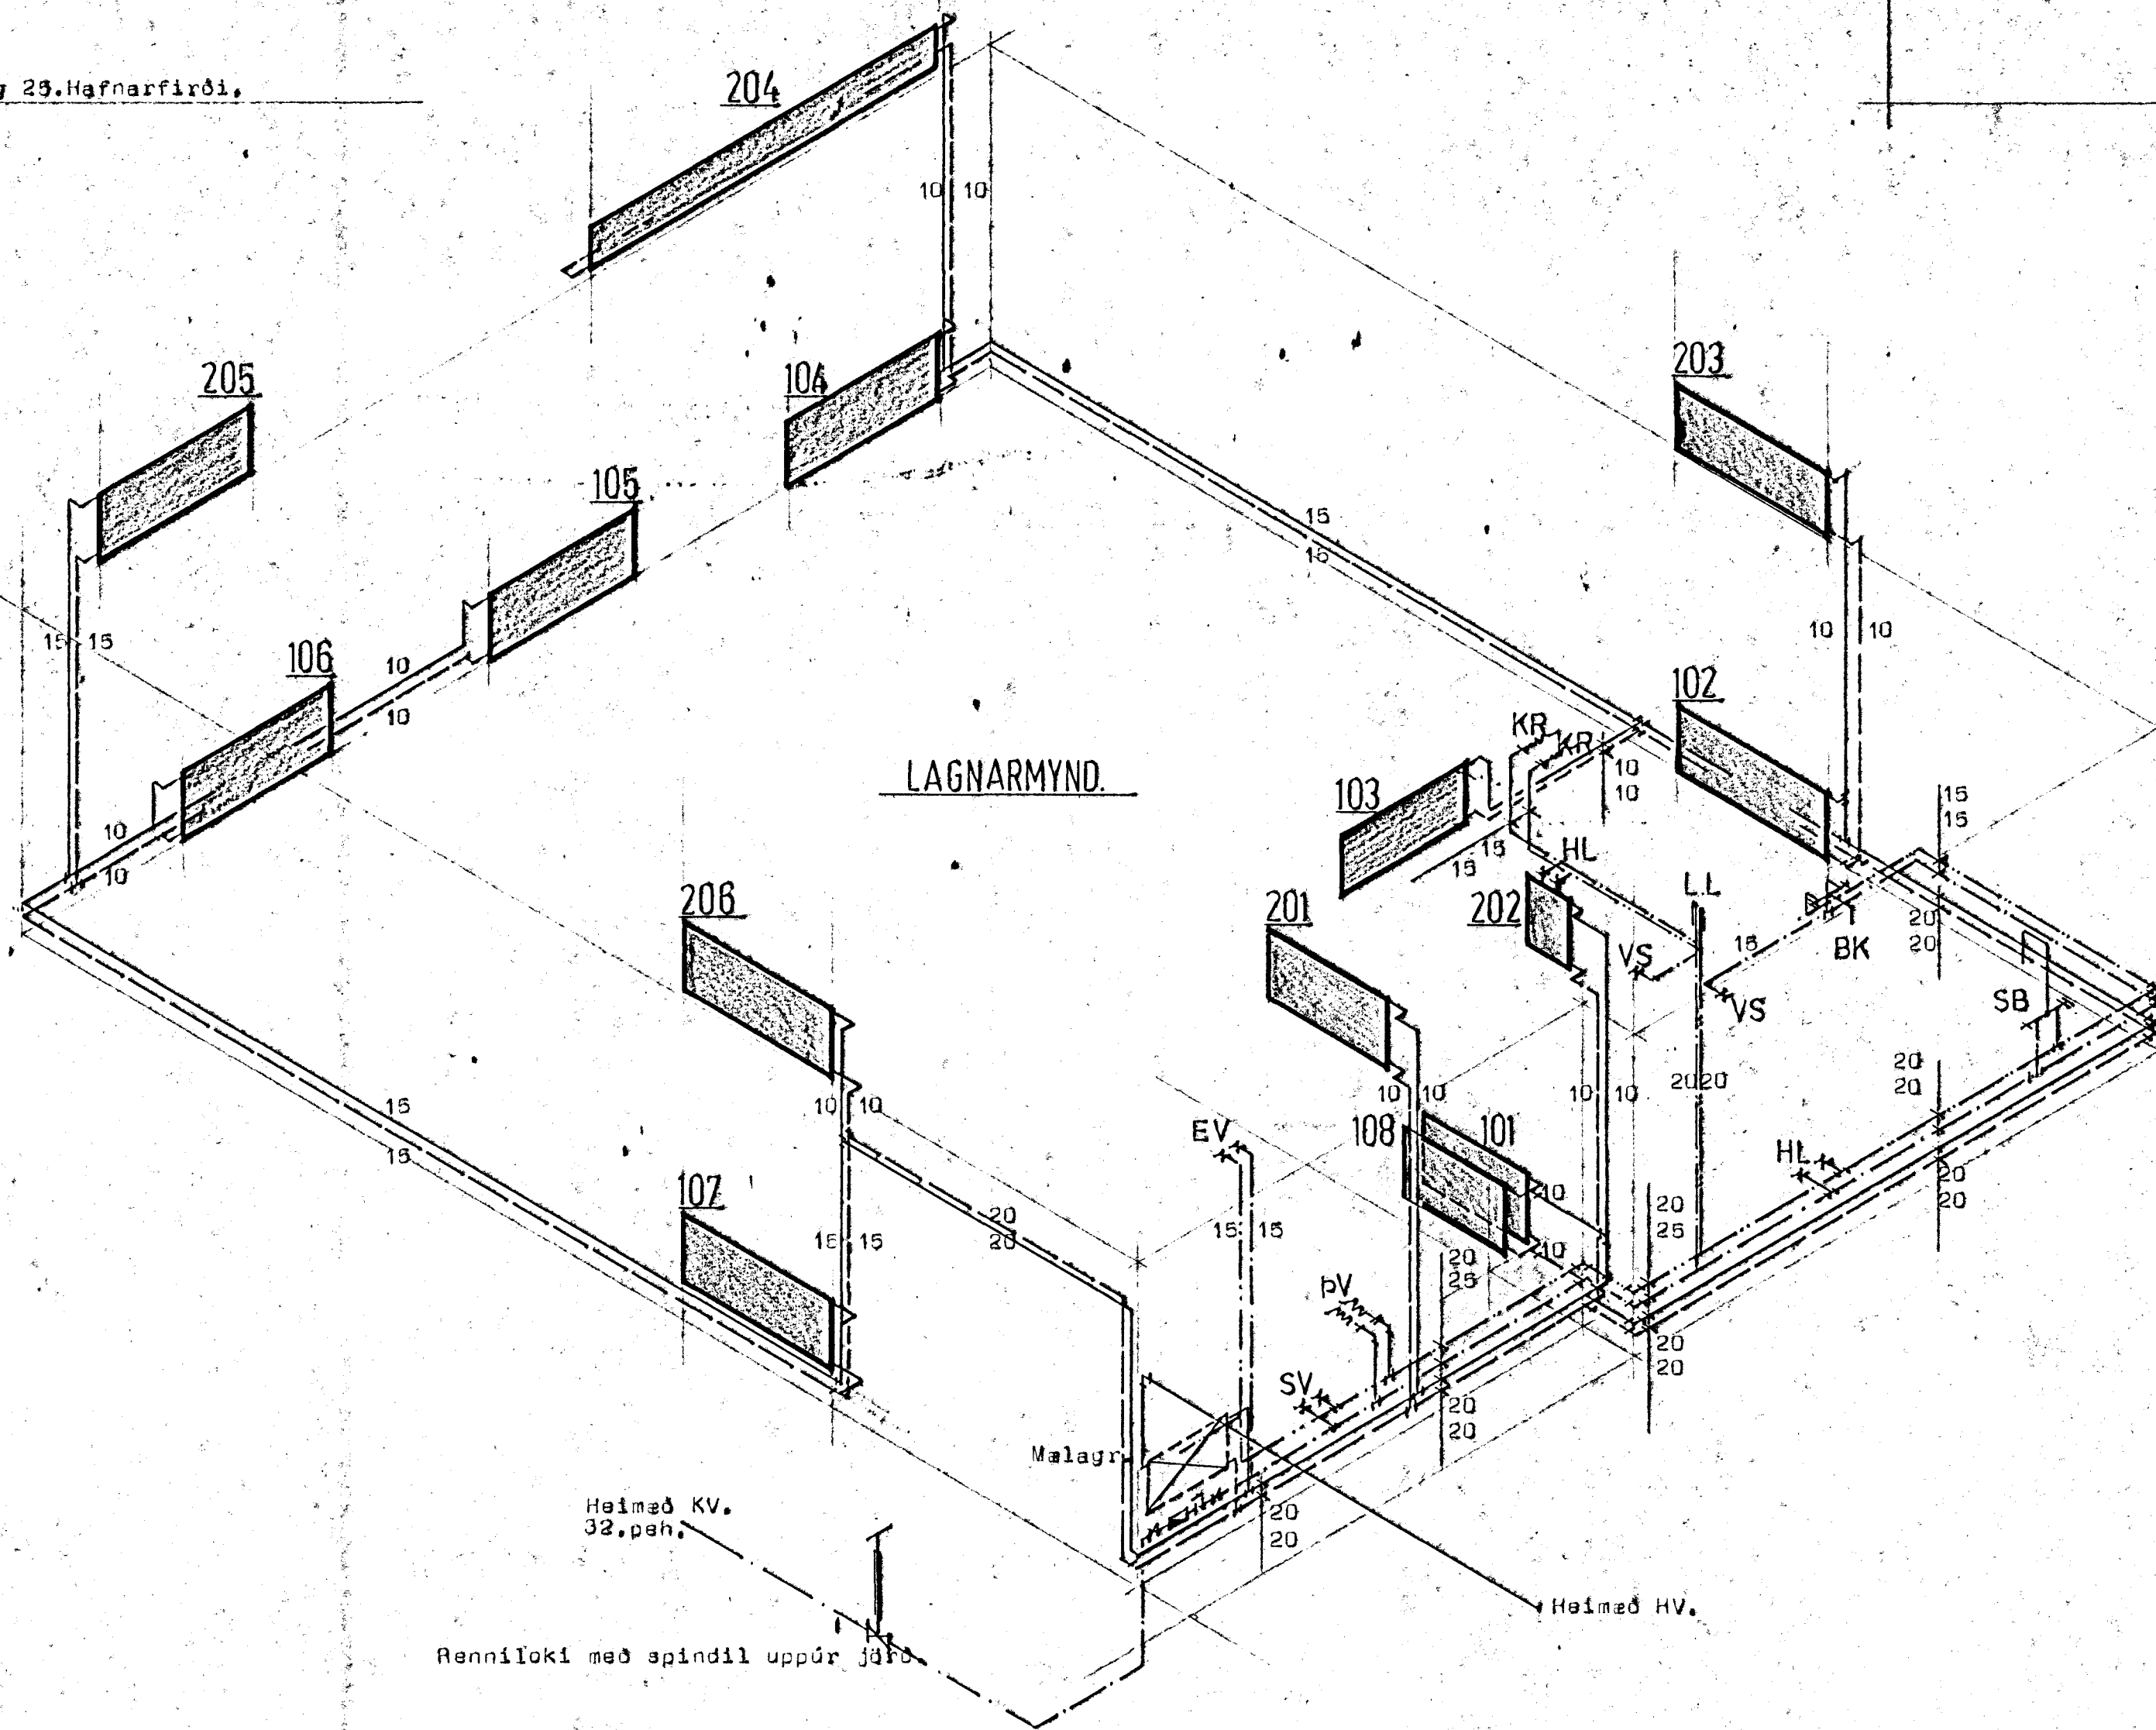


LAGNARMYND.

Heimæð KV.  
32.psh.

Renniloki með spindil uppúr járn

Heimæð HV.

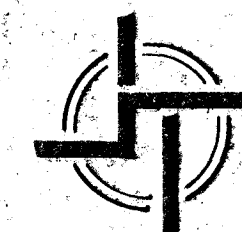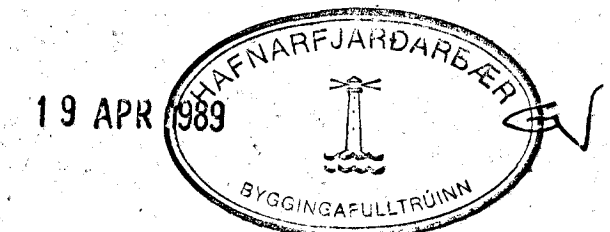

**STAÐALHÚS**

TEIKNISTOFA SÍÐUMÚLA 31 SÍMI 83141

VERKEFNI	Lagnarmynd.	DAGS.	sept 1988	VERK NR
	Hitalögn og neyðluvatnslögn.	MKV.	enginn.	
		BR.		
		BLAD NR	J.02.4.	88-10.

Traðarberg 25. Hafnarfirði.

SIGURDUR GUOMUNDSSON      SIGURDUR P KRISTJÁNSSON      PTFÍ