


Fráðarberg 27. Hafnarfirði.

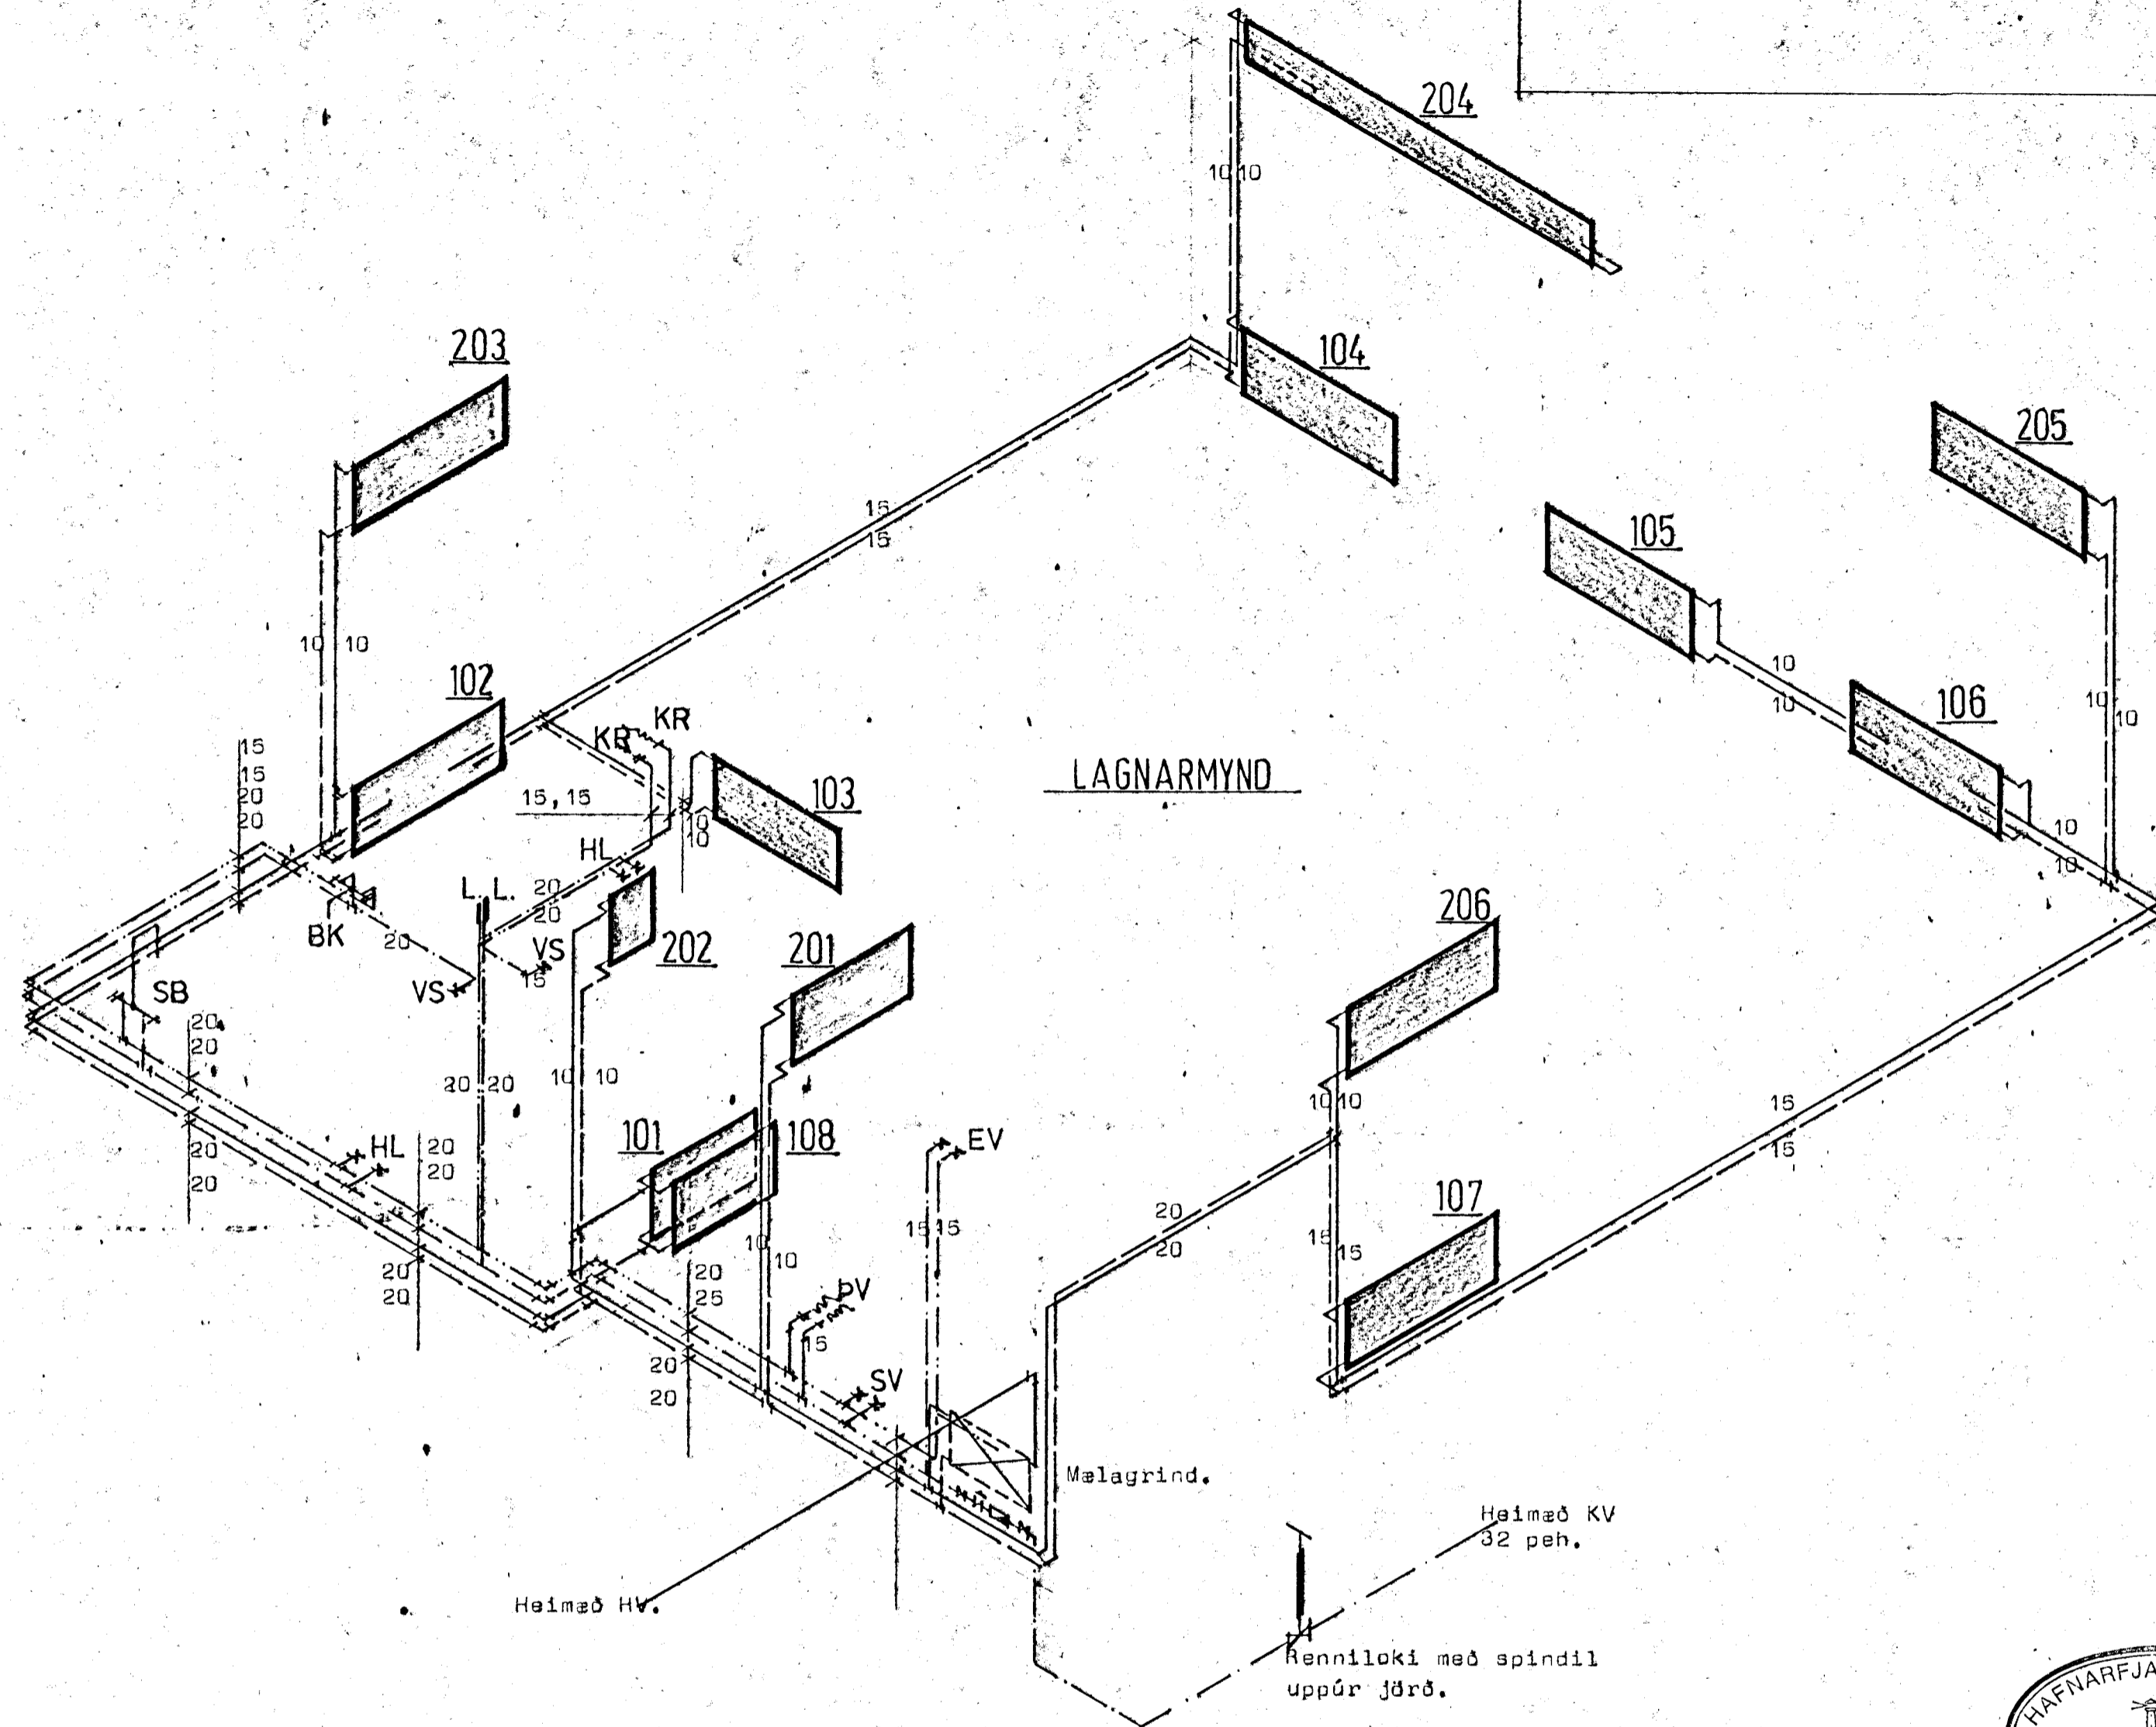

19 APR 1989



STADALHÚS
TEIKNISTOFA SJÓUMÚLA 31 SJÍMI 831A

VERKFRNI	DAGD. sept 1988	VERK NR
HÍTALDUR OG NEYSLUVATGALDUR.	MKV englar	
Fráðarberg 27. Hafnarfirði.	BR	
	BLAÐ NR 3.0216	

Staðalhus *Staðalhus*

STADALHÚS
TEIKNISTOFA SJÓUMÚLA 31 SJÍMI 831A