




GRUNNMYND I. HÆÐ OG KJALLARI M. 1:100

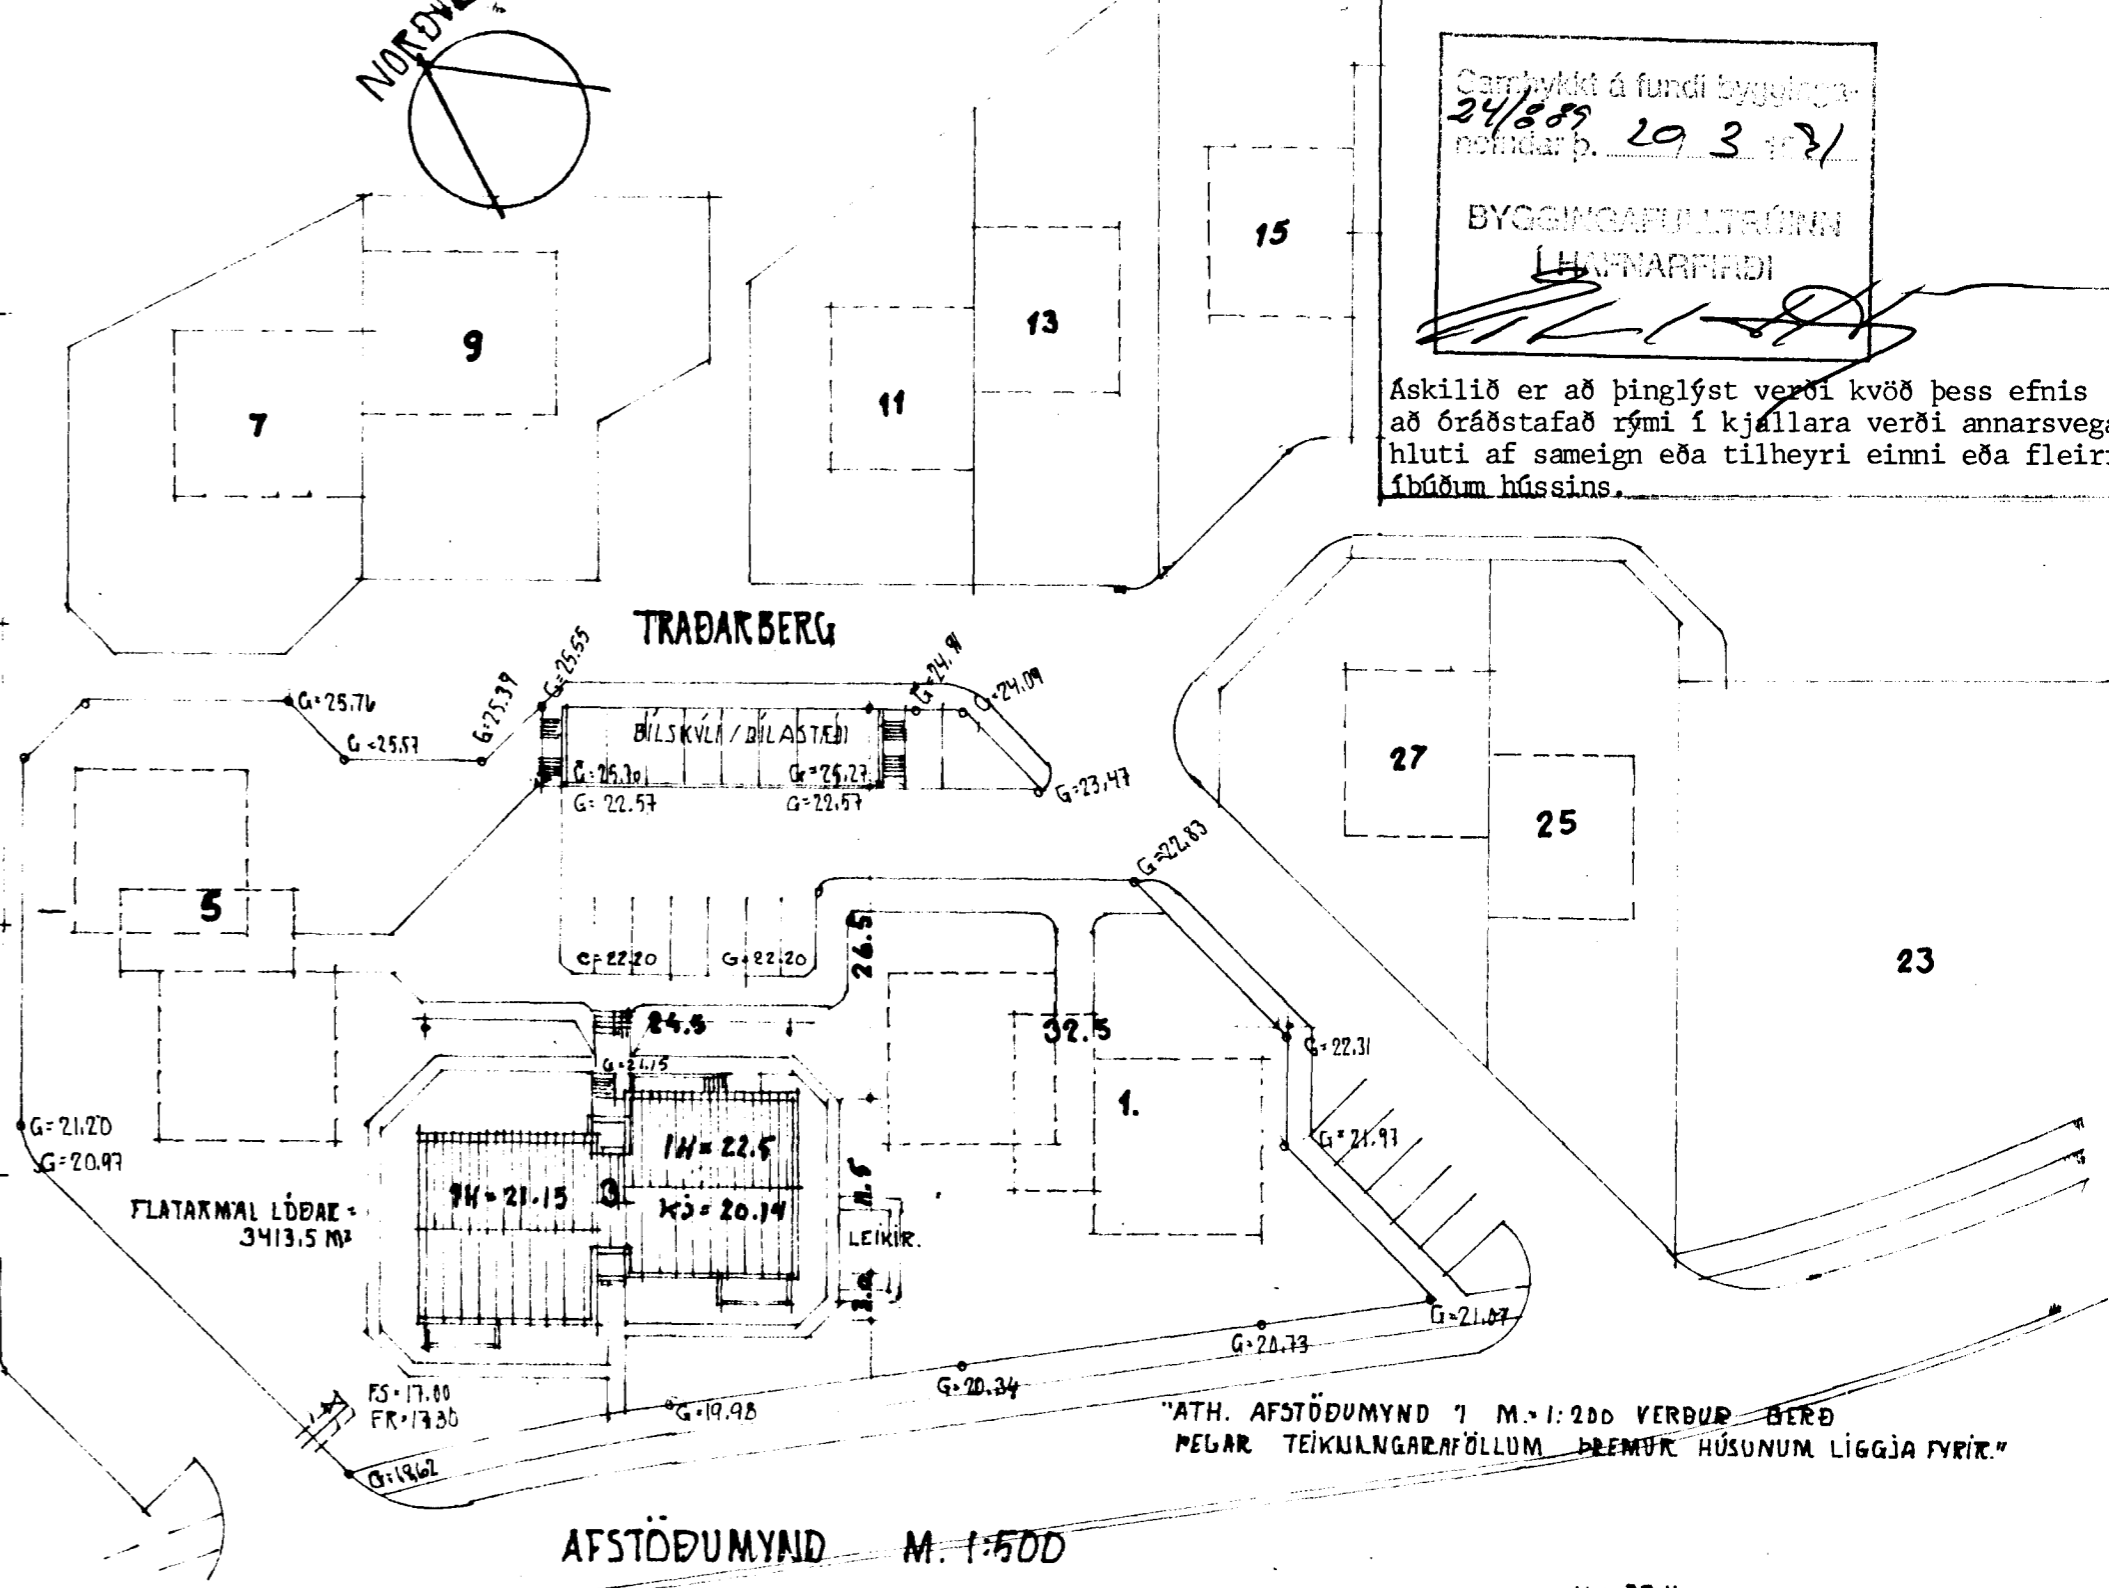


AFSTÖÐUMYND M. 1:500

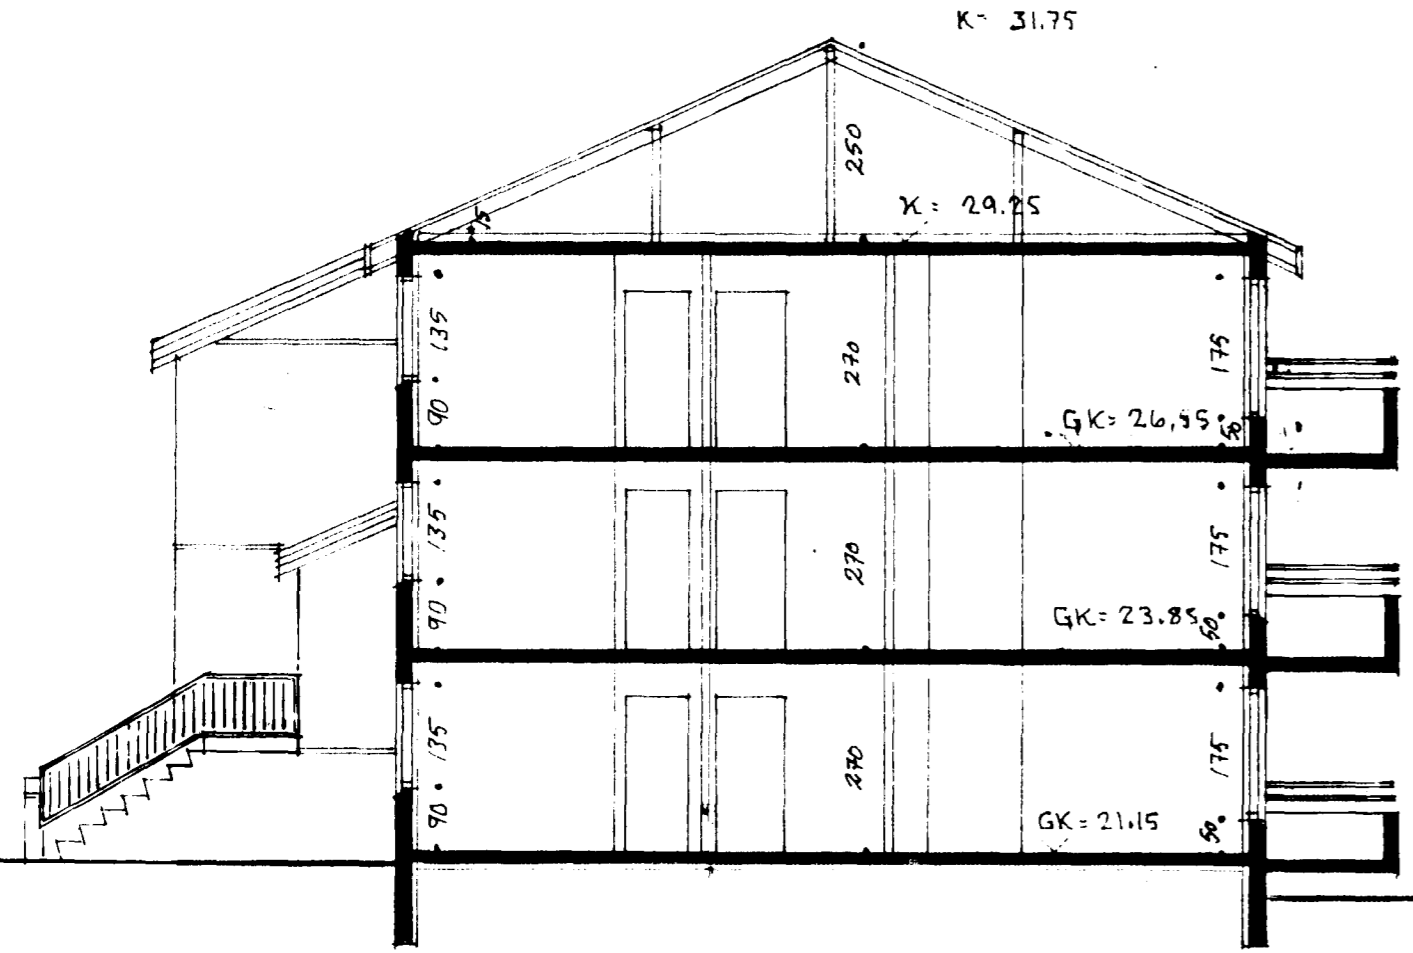

SNID A-A M. 1:100

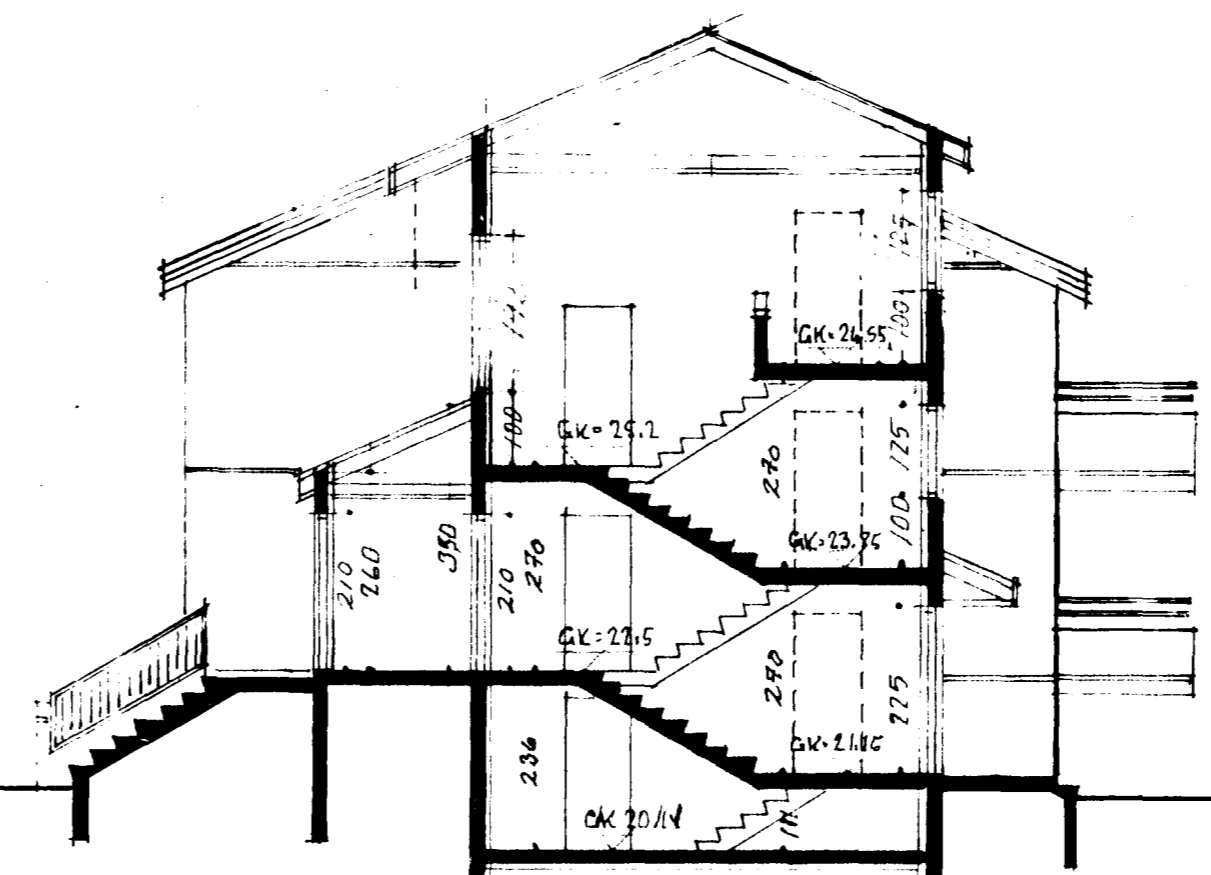

SNID B-B M. 1:100

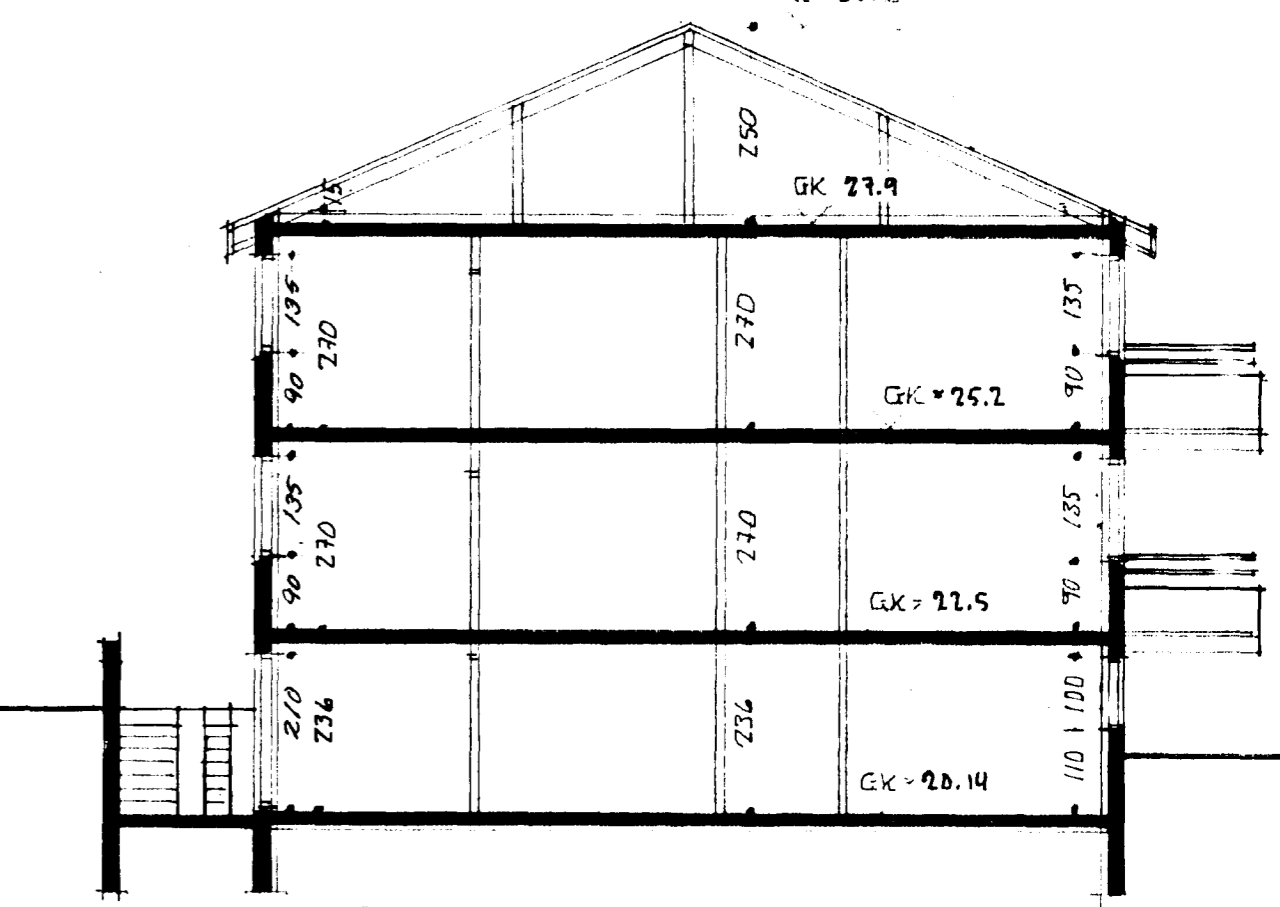

SNID C-C M. 1:100

Samþykkt á fundi byggingar-
 nefndar þ. 24/889 20.3.1991
 BYGGINGAFLÆÐINGUR
 HAFNARFIRÐI
 Askilið er að þinglýst verði kvæð þess efnis
 að óráðstafað rými í kjallara verði annarsvegar
 hluti af sameign eða tilheyrri einni eða fleiri
 íbúðum hússins.

BREYTT 1. MAÍ 1990
 BREYTT 1. FEB 1991
 [Signatures]