



Nr.	Stadur	Þörf M ³ tt	lengd max	háð max	Teng.	Ofnloki
1.01	hjóli/v	1370	1300	700	CD	FJVR 10
1.02	gæmsla	750	800	700	CD	FJVR 10
1.03	gæmsla	500	800	700	AB	FJVR 10
1.04	bað	450	800	700	AB	FJVR 10
1.05	þöndur	1250	1600	600	AB	FJVR 10
1.06	þöndur	1000	800	600	CD	FJVR 10
1.07	þöndur	600	1200	600	CD	FJVR 10
1.08	þöndur	600	1200	600	AB	FJVR 10
1.09	þvottur	500	1000	600	AB	FJVR 10
1.10	stófa	1300	1200	600	AB	FJVR 10
1.11	stófa	2700	2600	300	BC	FJVR 10
1.12	bað	600	900	600	AB	FJVR 10
1.13	hjón	1350	1600	600	AB	FJVR 10
1.14	herb	900	1600	600	CD	FJVR 10
1.15	herb	900	1600	600	AB	FJVR 10
1.16	fjólisk	970	1200	600	AB	FJVR 10
1.17	stíqah	1000	900	600	CD	FJVR 10
2.01	hjón	1350	1600	600	CD	FJVR 10
2.02	herb	900	1600	600	AB	FJVR 10
2.03	herb	950	1600	600	CD	FJVR 10
2.04	fjólisk	970	1200	600	AB	FJVR 10
2.05	bað	600	600	600	CD	FJVR 10
2.06	stófa	2700	2600	300	AD	FJVR 10
2.07	eldh	1300	1200	600	CD	FJVR 10
2.08	þvottur	500	1000	600	AB	FJVR 10
2.09	þvottur	500	1000	600	CD	FJVR 10
2.10	eldh	1300	1200	600	AB	FJVR 10
2.11	stófa	2700	2600	300	BC	FJVR 10
2.12	bað	600	600	600	AB	FJVR 10
2.13	hjón	1350	1600	600	AB	FJVR 10
2.14	herb	900	1600	600	CD	FJVR 10
2.15	herb	950	1600	600	AB	FJVR 10
2.16	fjólisk	970	1200	600	AB	FJVR 10
2.17	stíqah	1000	1200	600	AB	FJVR 10
3.01	hjón	1400	1400	600	CD	FJVR 10
3.02	herb	950	1600	600	AB	FJVR 10
3.03	herb	1000	1600	600	CD	FJVR 10
3.04	fjólisk	1050	1200	600	AB	FJVR 10
3.05	bað	625	600	600	CD	FJVR 10
3.06	stófa	3000	2600	300	AD	FJVR 10
3.07	eldh	1350	1200	600	CD	FJVR 10
3.08	þvottur	525	1000	600	CD	FJVR 10
3.09	þvottur	525	1000	600	AB	FJVR 10
3.10	eldh	1400	1200	600	AB	FJVR 10
3.11	stófa	3000	2600	300	BC	FJVR 10
3.12	bað	625	600	600	AB	FJVR 10
3.13	hjón	1400	1400	600	AB	FJVR 10
3.14	herb	950	1400	600	CD	FJVR 10
3.15	herb	1000	1400	600	AB	FJVR 10
3.16	FJÓLSK.	1050	1200	600	AB	FJVR 10

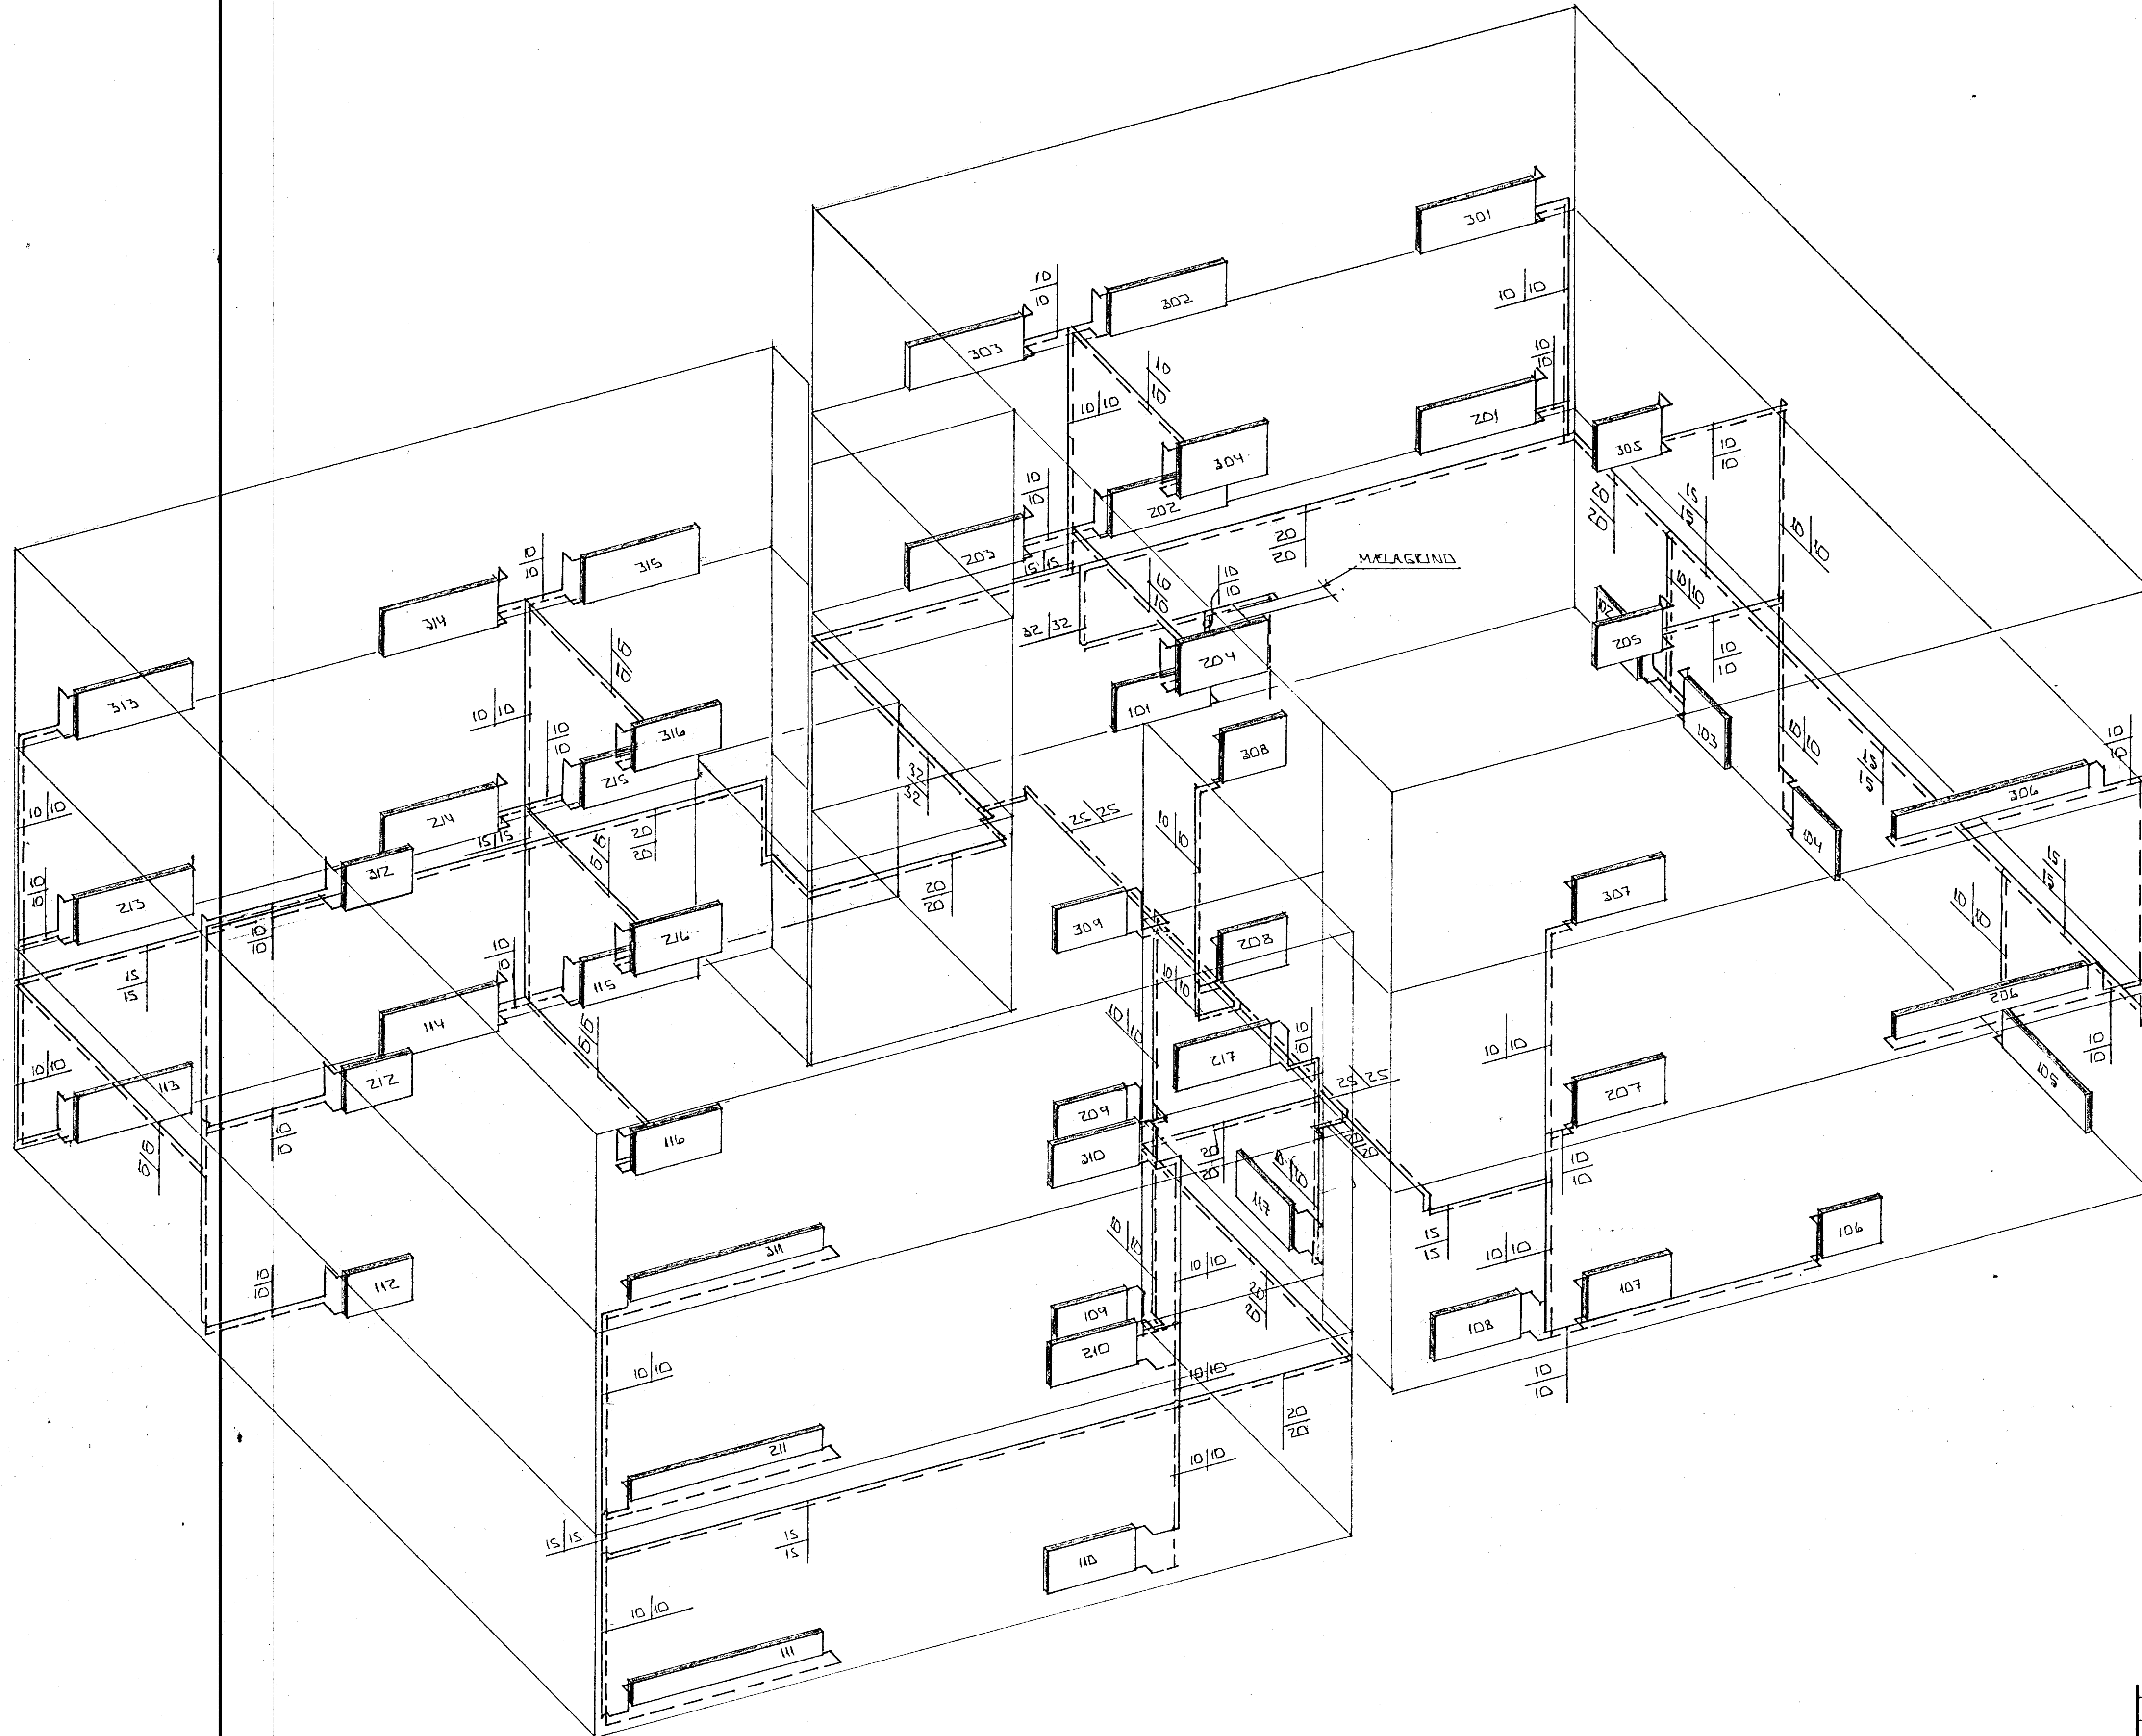

RÚMMYND HITLAGNA 1:50

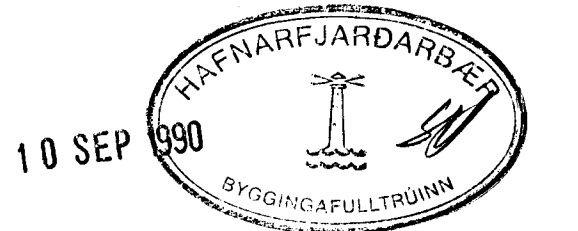

DR. NR.	DAGS	EDLI BREYTINGAR	SIGN.
TRÆÐARBERG 3 HAFNARFIRÐI			DAGS 30.09.90
RÚMMYND HITLAGNA			HANNAÐ
			TEIKNAD
			VERK NR. 8940
MELIKV. 1:50			BLAD NR.
SIGURÐUR ÞORLEIFSSONAR TEKNIÐJONUSTU			2-06
STRANDGÖTU 11 HAFNARFIRÐI SÍMI 54751/54255			