



Samþykkt á fundi bygginga-
nefndar þ. 11.8.1988
BYGGINGAFULLTRÚINN
Í HAFNARFIRÐI
Egill Guðmundsson

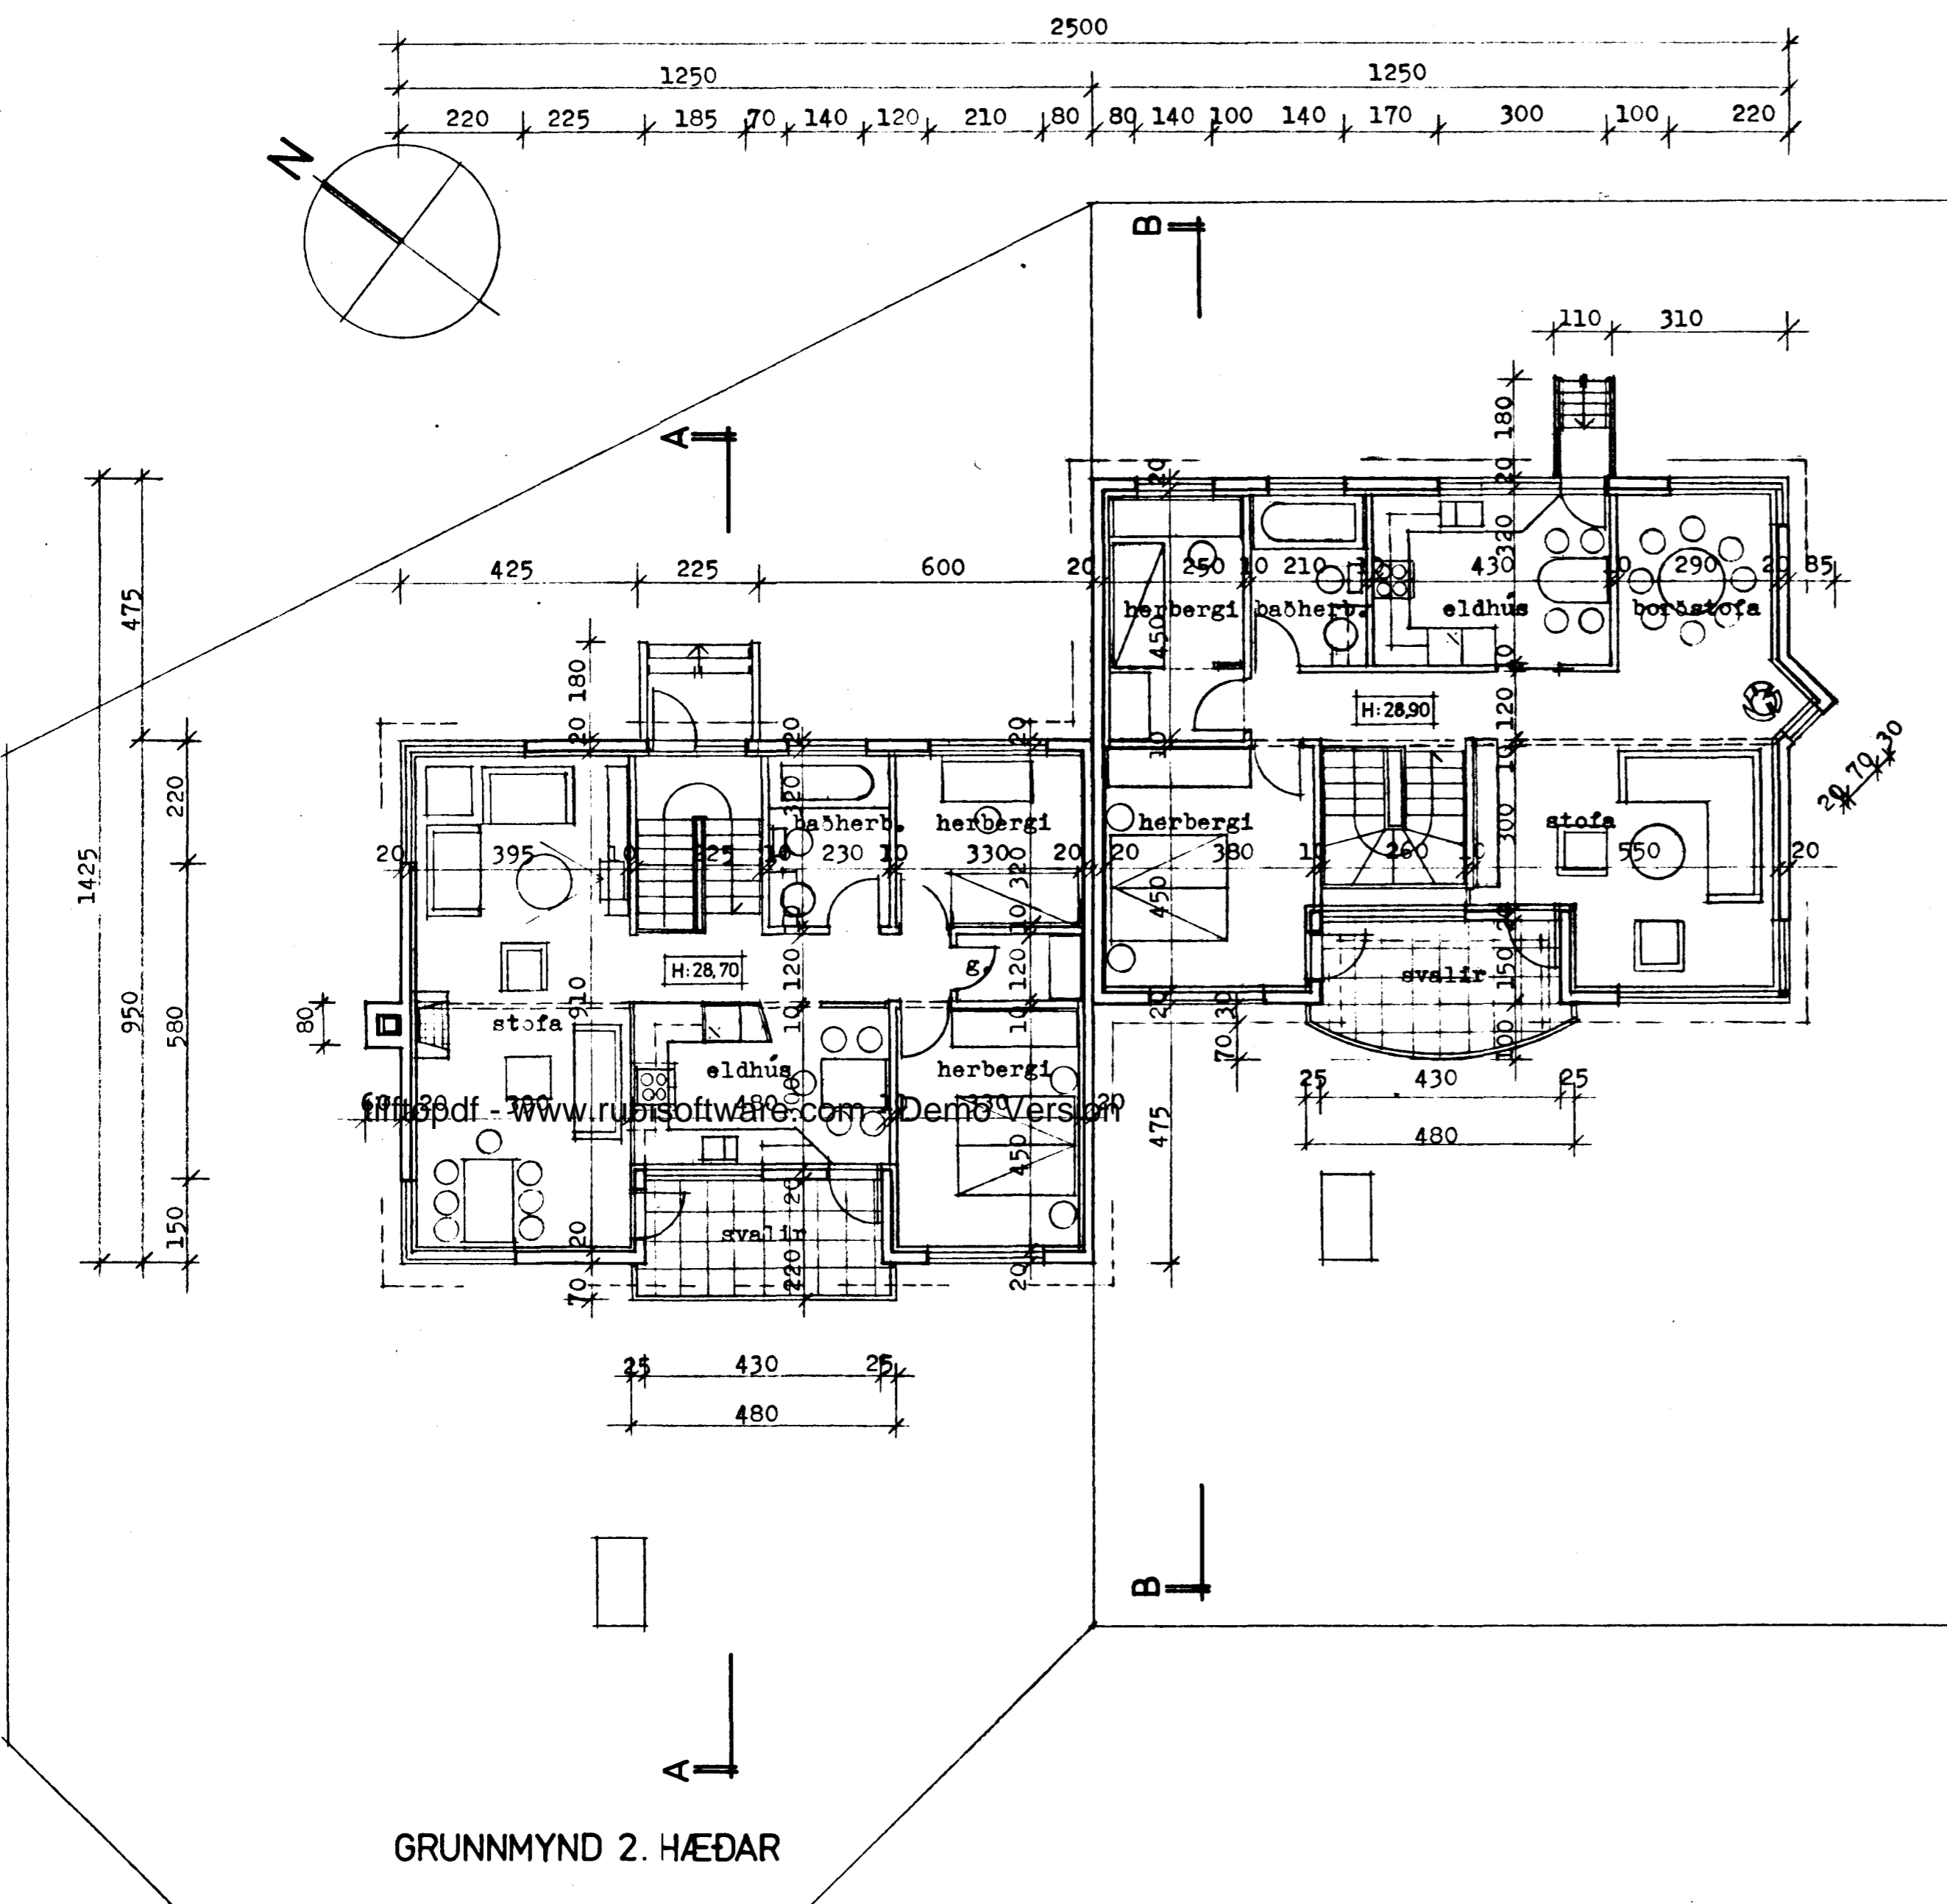

GRUNNMYND 2. HÆÐAR

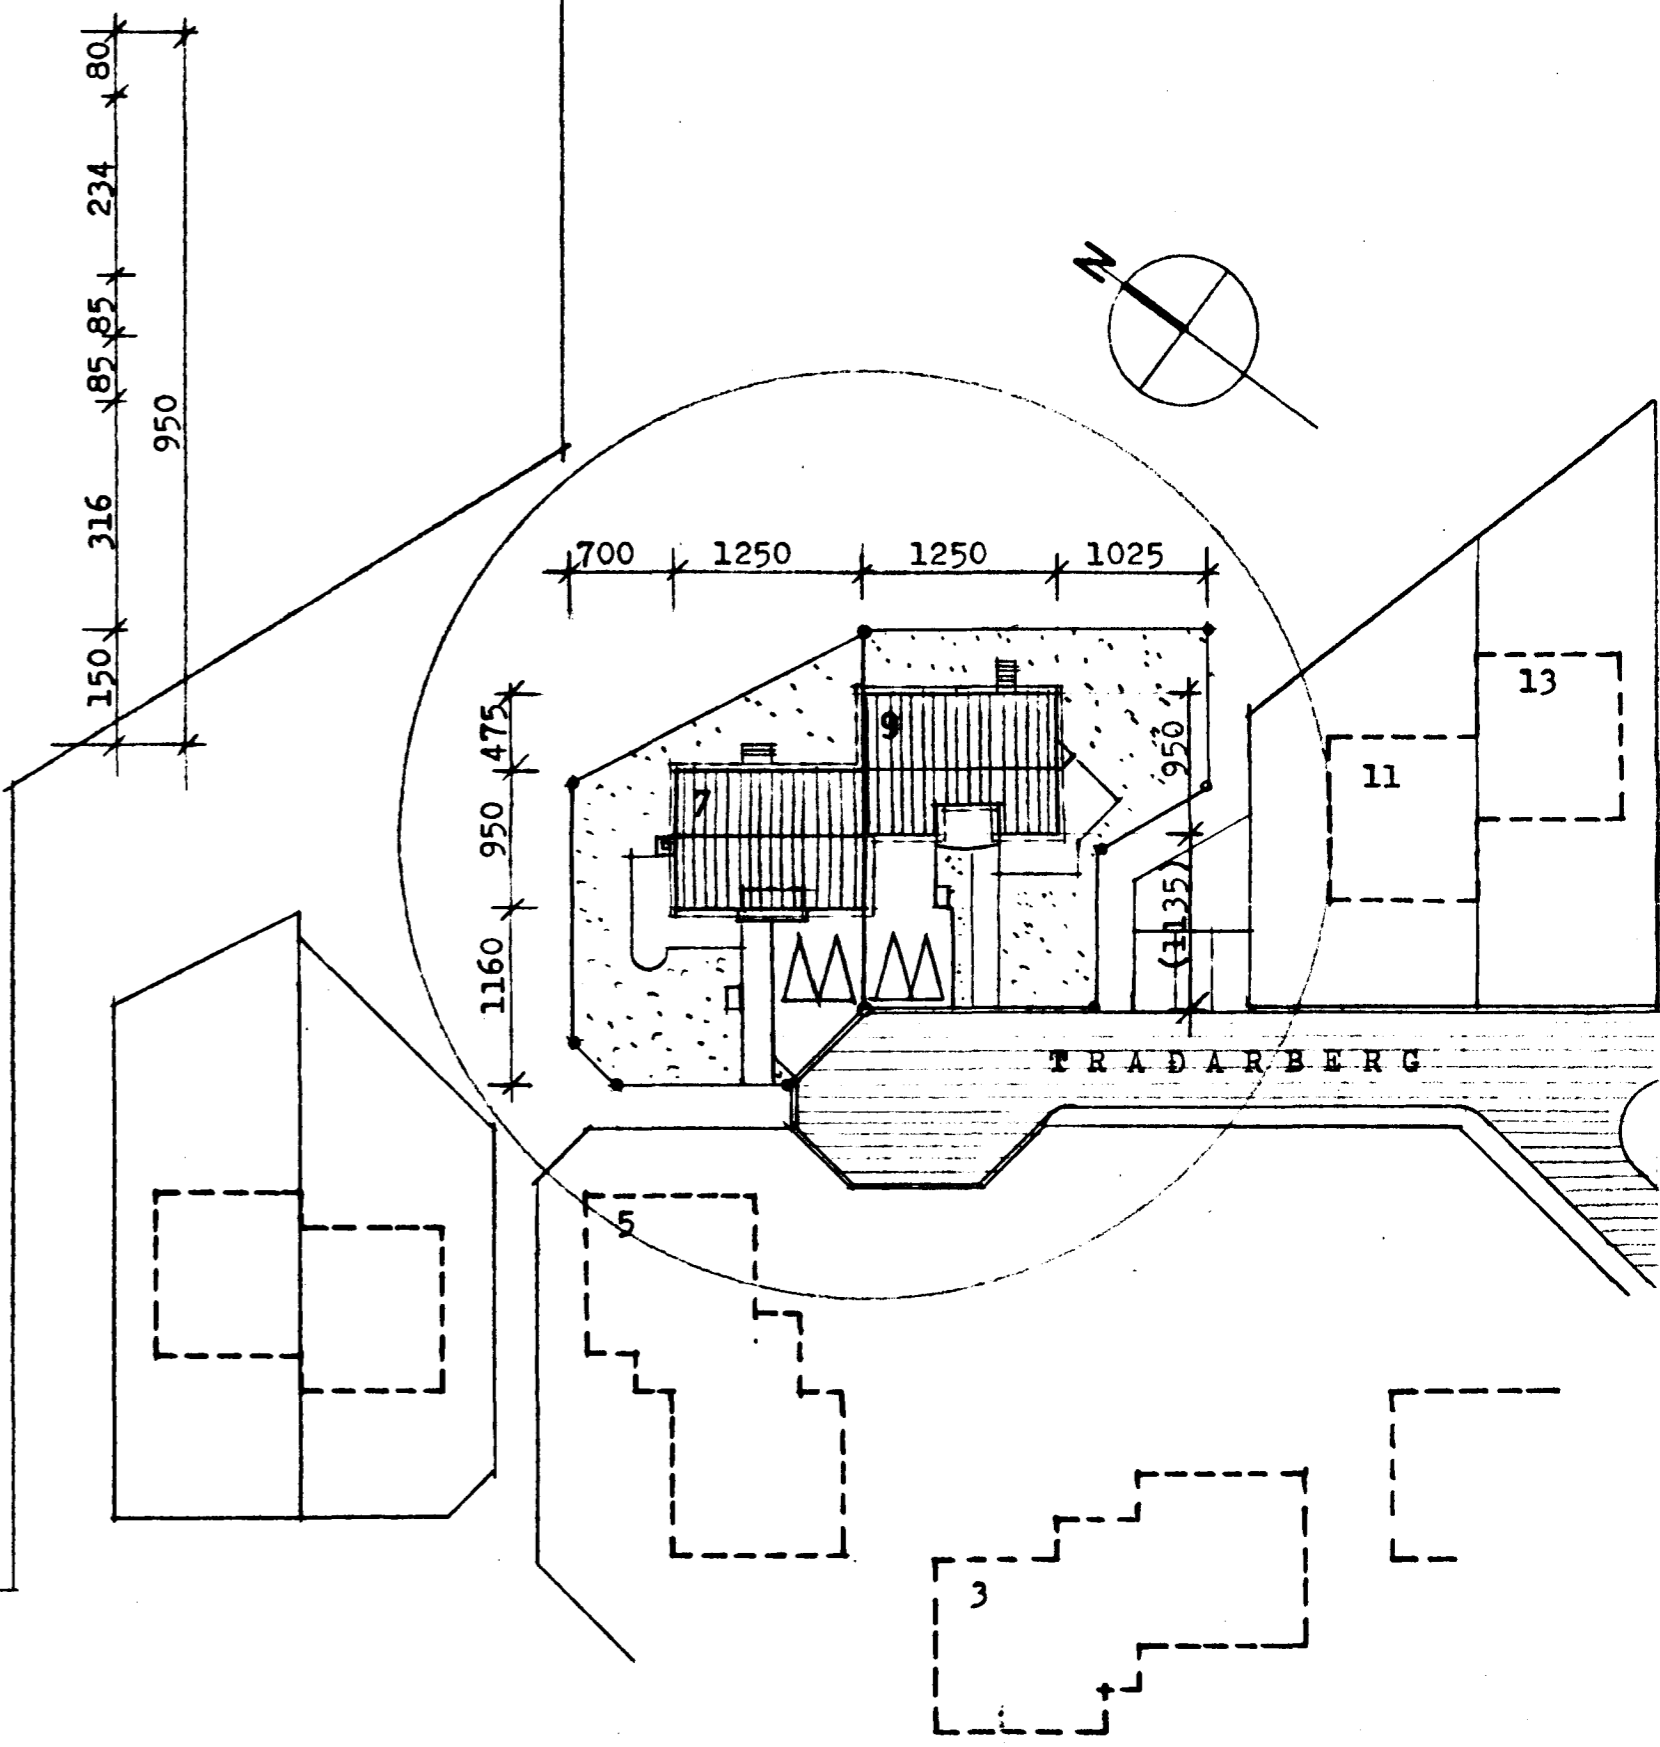

AFSTÖÐUMYND 1:500

