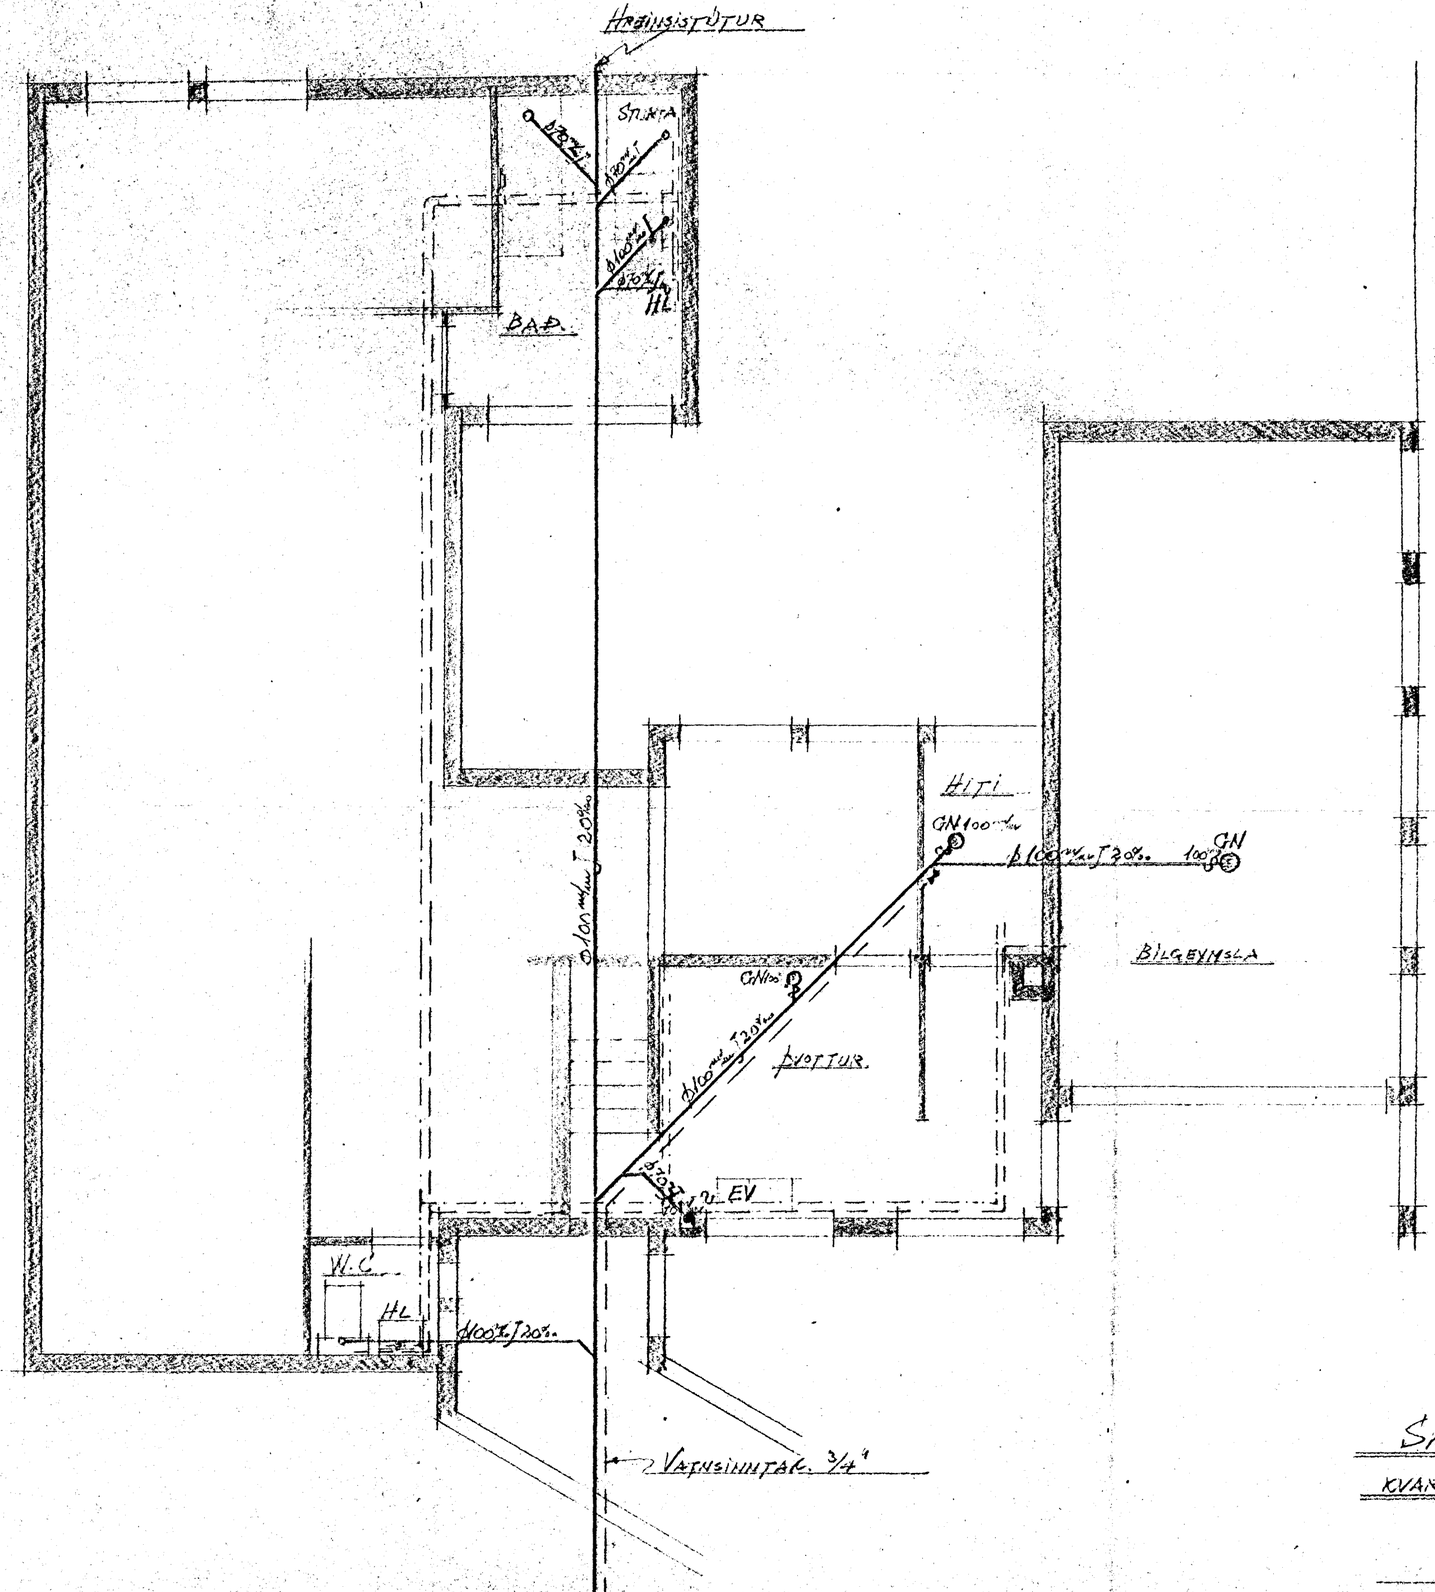

HEITT VATN

KALT VATN

SKOLPLÖGN

AFSTÖÐUMYND

KVARÐI 1:500

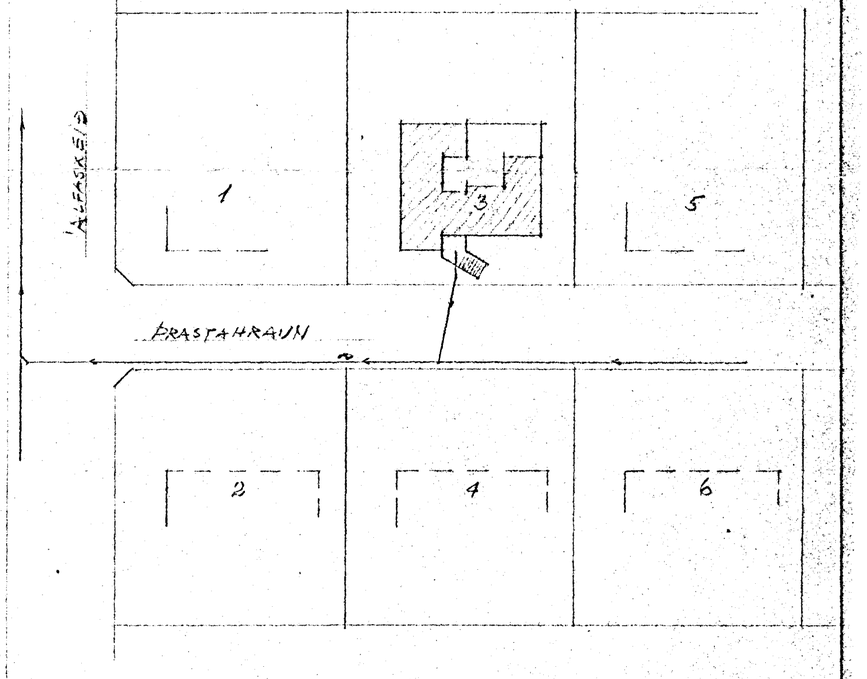

SKOLP- OG VATNSLÖGN; PRASTAHRAUN 3.

KVARÐI 1:50

Hafnarfirti í okt. 1963. Þorsteinn Tyjólfsson

TÆKNIFRÆÐINGUR.

3slk.