



### HITALAGNIR SKÝRINGAR

Hitalagnir skulu vera úr svörtum stálþípum með skrúfuðum tengistykkjum DIN 2440. Greinar að einstökum öfnum skulu vera 10 mm nema annað sé tilgreint á teikningum. Fjarlægð á milli festinga Notamál Fjarlægð 15-32 mm 2,5 m 40-50 mm 3,0 m Einangra skal lagnir með 20mm Climaflex hölkum. Á alla öfna komi sjálfvirkir öfnlokar, stillitö og loftskrúfur. Lagnir skal þrýstiprófa við 6 bær, og skal þrýstingur standa amk. 3 tíma án þess að falla.

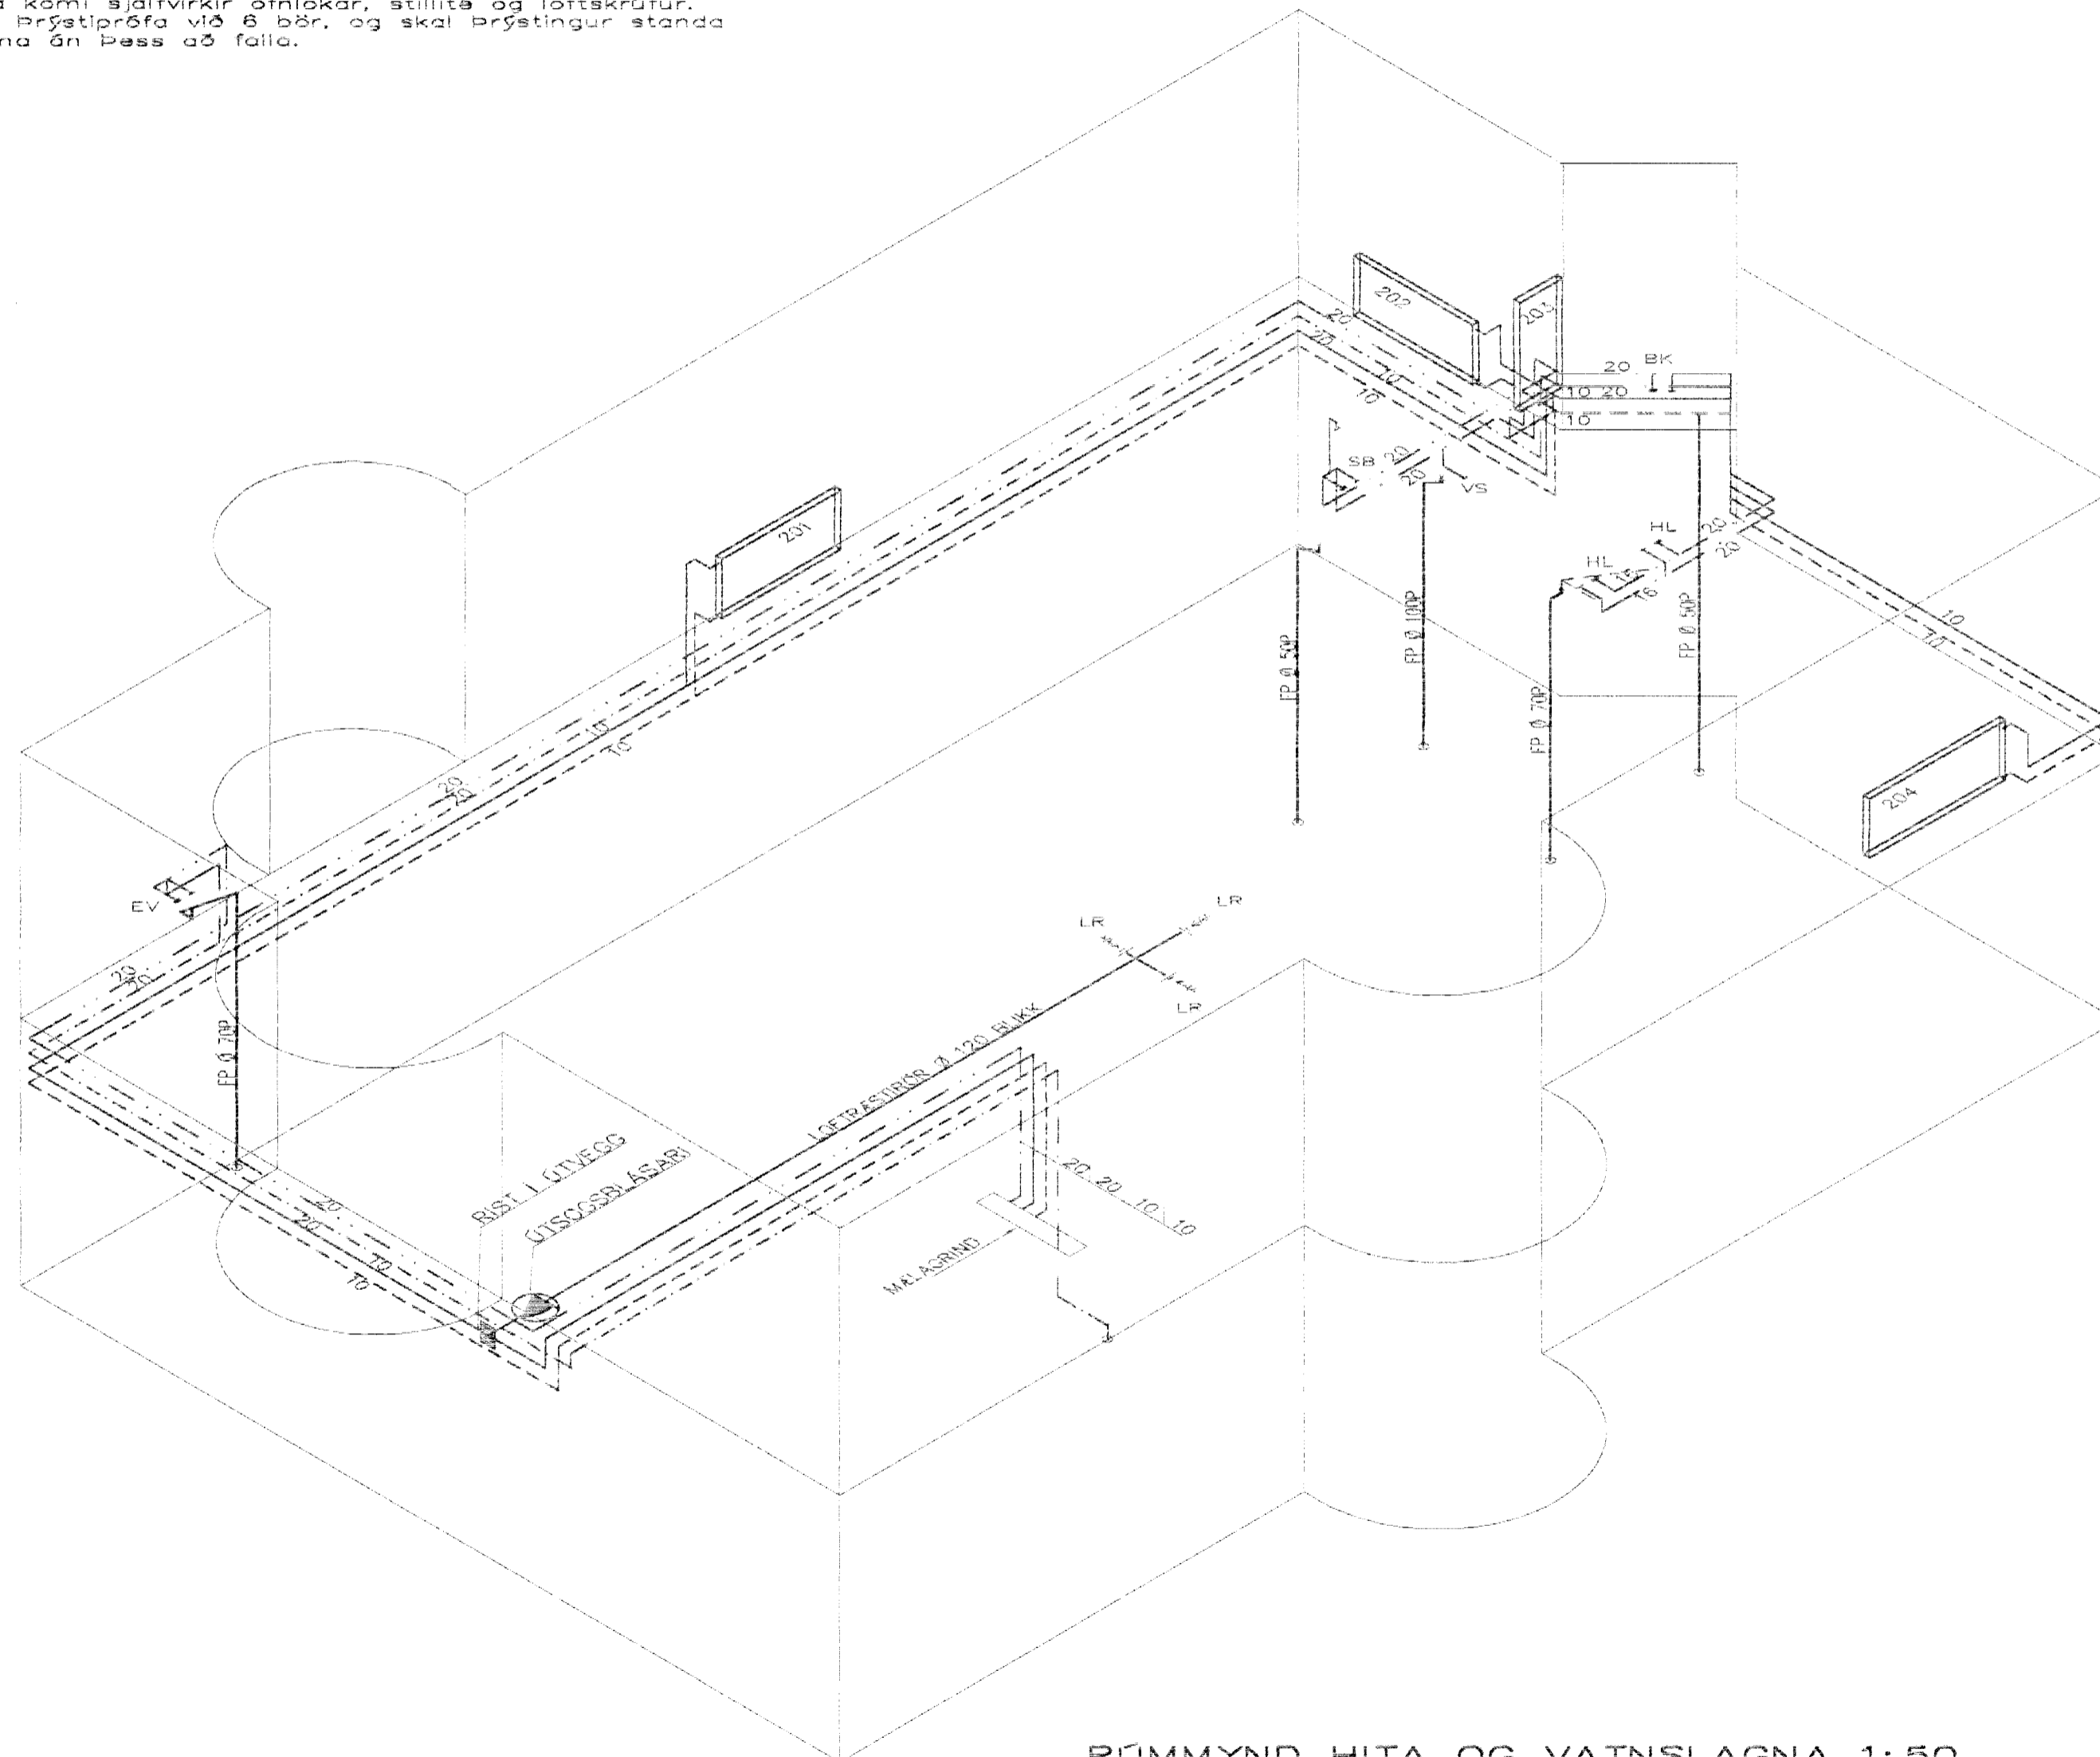

RÜMMYND HITA OG VATNSLAGNA 1:50

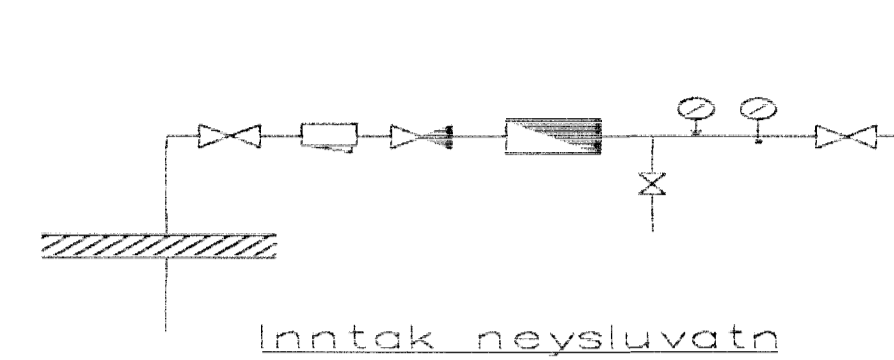

### VATNSLAGNIR SKÝRINGAR

NEYSLUVATNSLAGNIR ERU ALU-PEX RINGÖNGU SKAL NOTA LAGNAEFNI VIÐURKENNT AF RIANNSÖKNARSTOFNUN BYGGINGARÍÐNADARINS. SETJA SKAL FESTINGAR Á LAGNIR c/c 150 cm. VIÐ BYGGJUR SKAL SETJA 3 FESTINGAR. BYGGJURRADIUS SKAL AVALLT VERA STÆRRI EN 5 \* YTRA DYRVAL. EIGNA DRYGTHRÖFUN Á PLASTLÖGNUM SKIDTIST Í 2 LOTUR FYRRI LOTAN ER FRAMKVEMD Í 1 KLUKKUSTUND OG ER ÞRÝSTINGUR Í 5 BAR FYRIR NEYSLUVATN. SEINNI LOTAN ER GERÐ Í BEINU FRAMHALDI AF FYRRI LOTU OG SAMI ÞRÝSTINGUR NOTADUR SEINNI LOTAN SKAL STANDA Í 1 KLUKKUSTUND. FÝLLA SKAL ÚT PRÖFUNARBLAD SEM SÝNIR NIÐURSTÖÐUR PRÖFUNAR.

BR.	DAGS.	EDLI BRETUNGA	SGV.
<b>ÞRASTARÁS 11</b> <b>HAFNARFIRÐI</b> RÜMMYND HITA OG- VATNSLAGNA			
MKV 1:50	Byggingaulltrúi Hafnarfjarðar Afg. sítt þann 02 AUG. 2002 VG		
DAGS. JÚLÍ 2002			
VERK NR. 2207			
TEIKN. NR. 2-06			
HANNAÐ SIG. ÞORLEIFSS. KT. 241148-3009			
TEIKNAD G.H.			
EIFARÞ			
TEKJUSJONUSTA SIGURDAR ÞORLEIFSSONAR ehf			
STRANDGÖTU 11-220 HAFNARFIRÐI-SÍMI 555-4255			

*Handwritten signature*