


# ÞRASTARÁS 11 HAFNARFIRÐI.

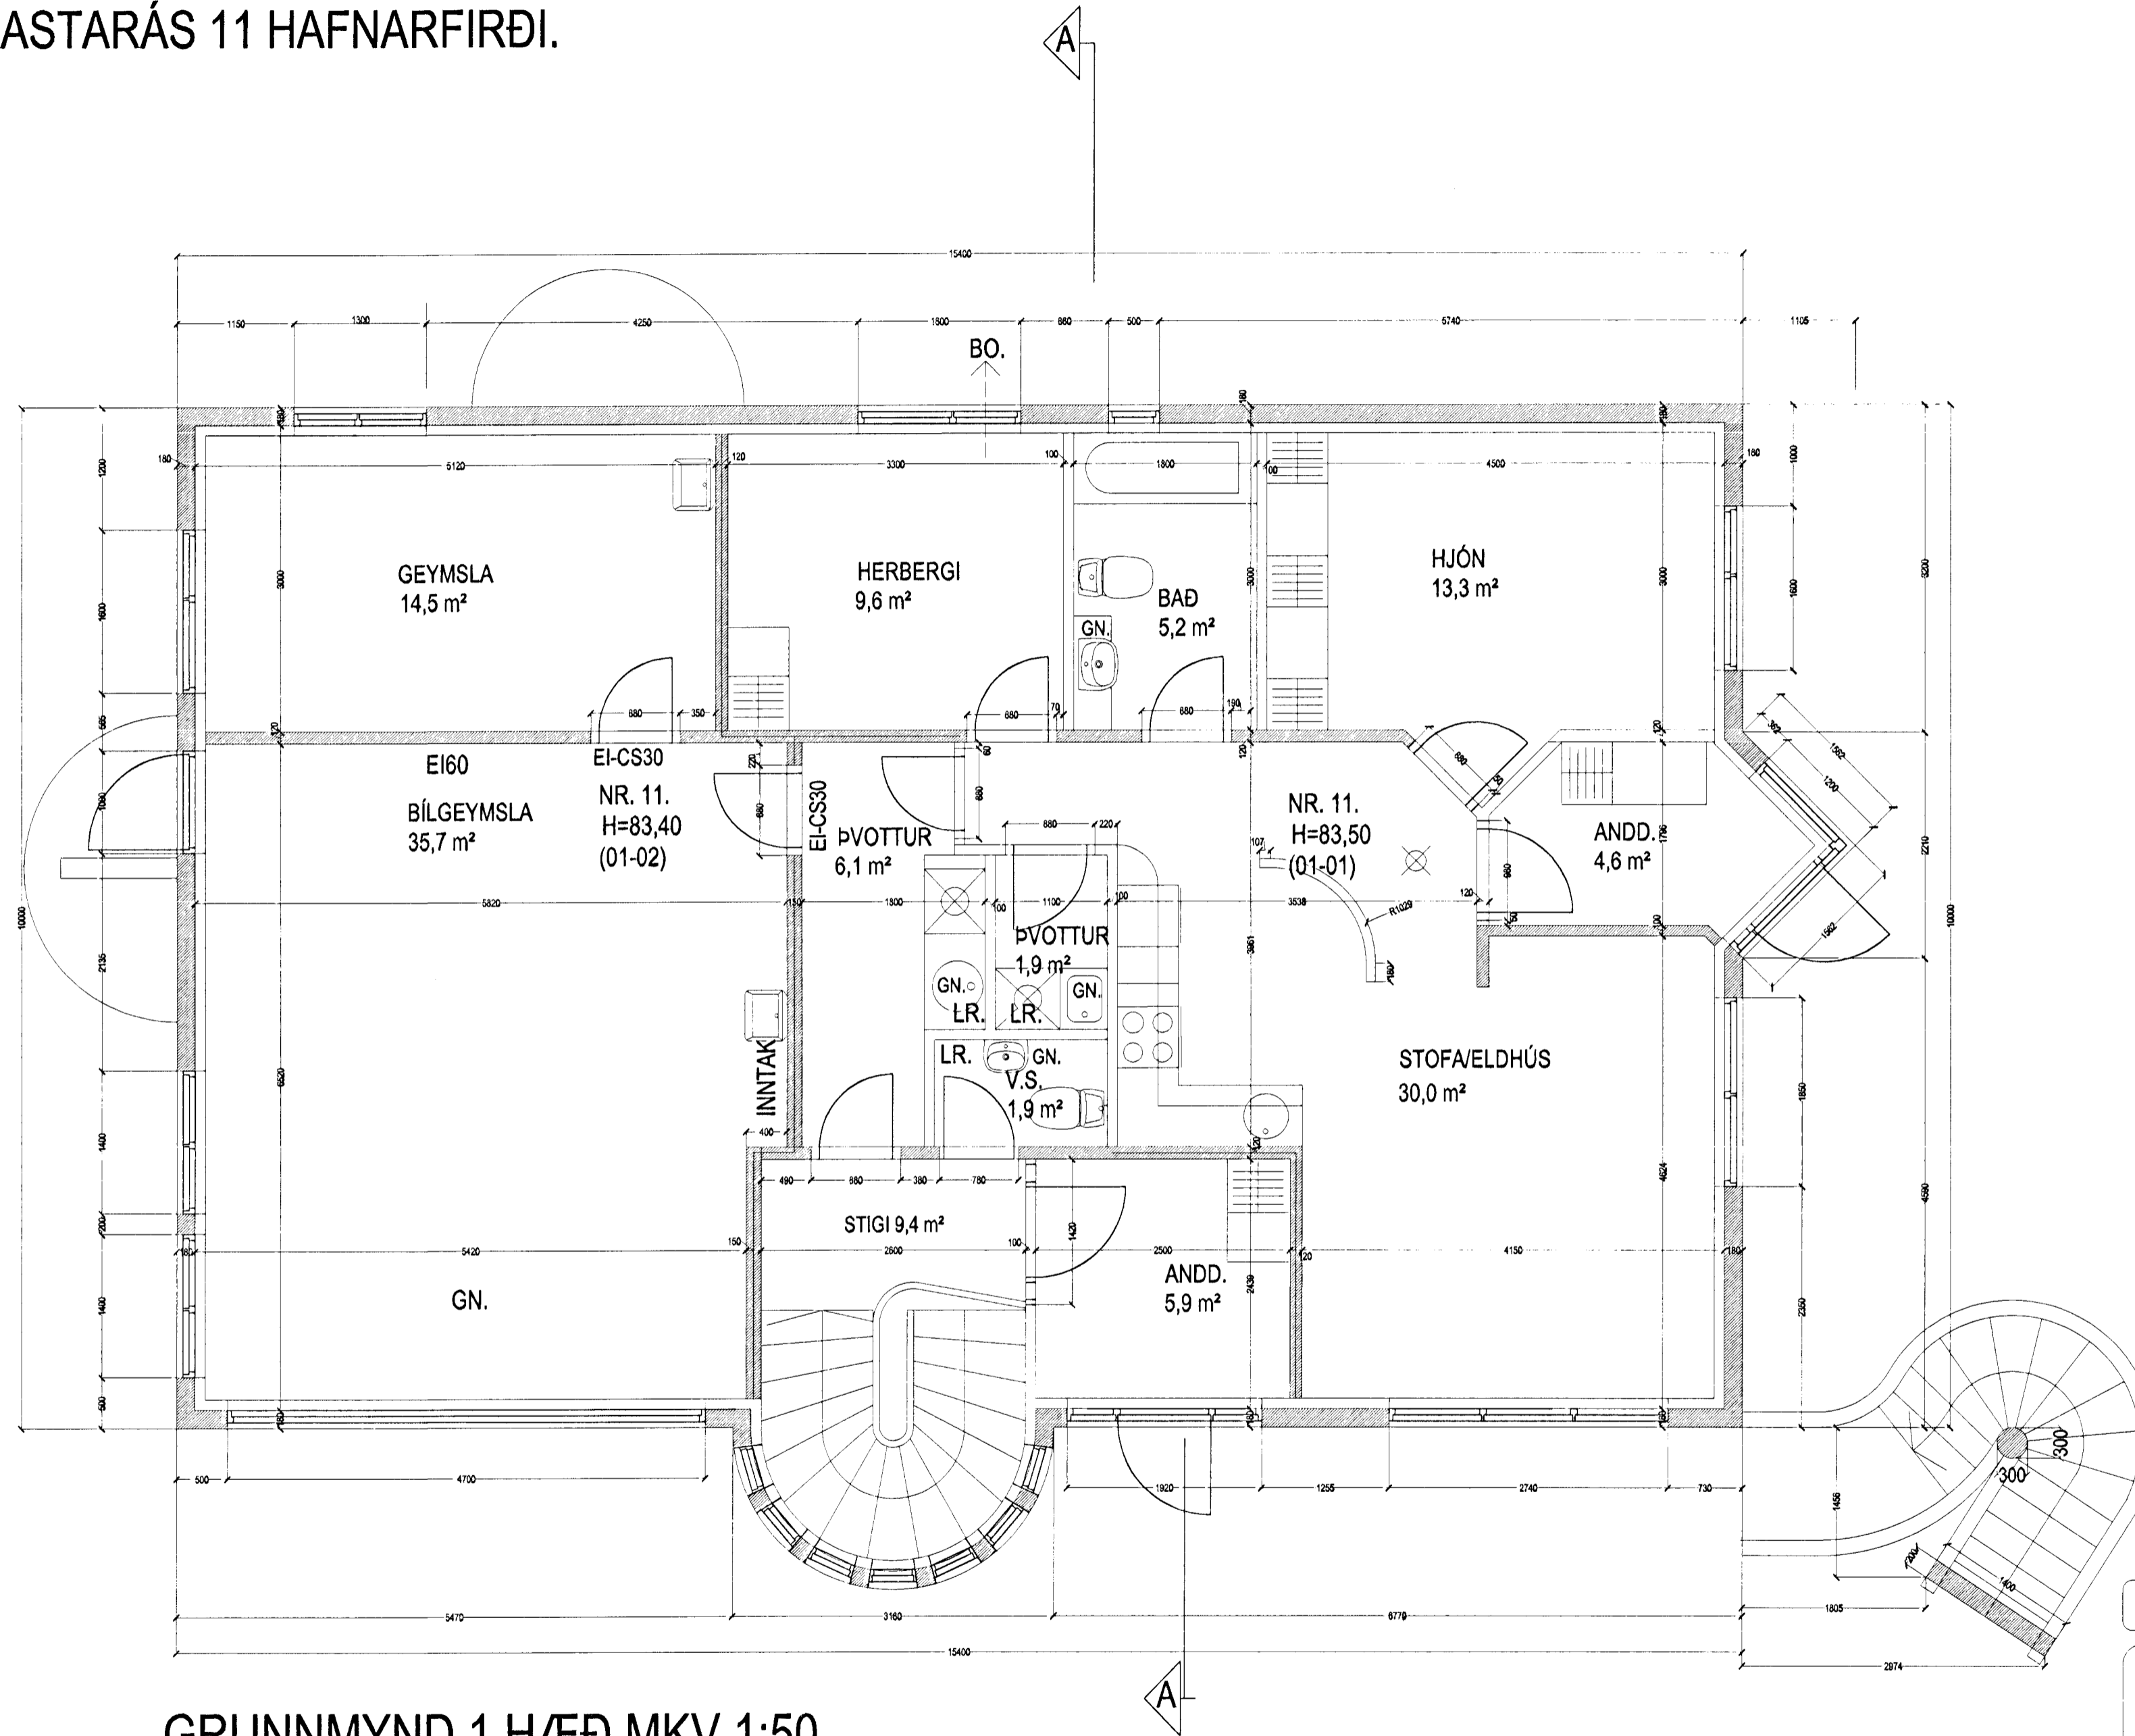

GRUNNMYND 1 HÆÐ MKV 1:50.

31 MAI 2002  
VG

## ÞRASTARÁS 11 HAFNARFIRÐI.

Sigurður Þorvarðarson byggingafræðingur bff.  
Teiknistofan Strandgötu 11 220 Hafnarfirði.  
STH. teiknistofan ehf. kt. 510298-2769. Kt. aðalhönnuðar: 141250-4189.  
Sími: 5651510. Fax: 5651299. Netfang: teiknistofan@islandia.is

Skýringar:	Séruppdráttur.
Teikning:	Grunnmynd 1 hæð.
Mælikvarði:	1 : 50.
Undirskrift:	<i>29/5 02 SV</i>
Blað nr:	1 af 6. Dagsetning: 19 júlí 2001.
Breytt:	