


ÞRASTARÁS 11 HAFNARFIRÐI.

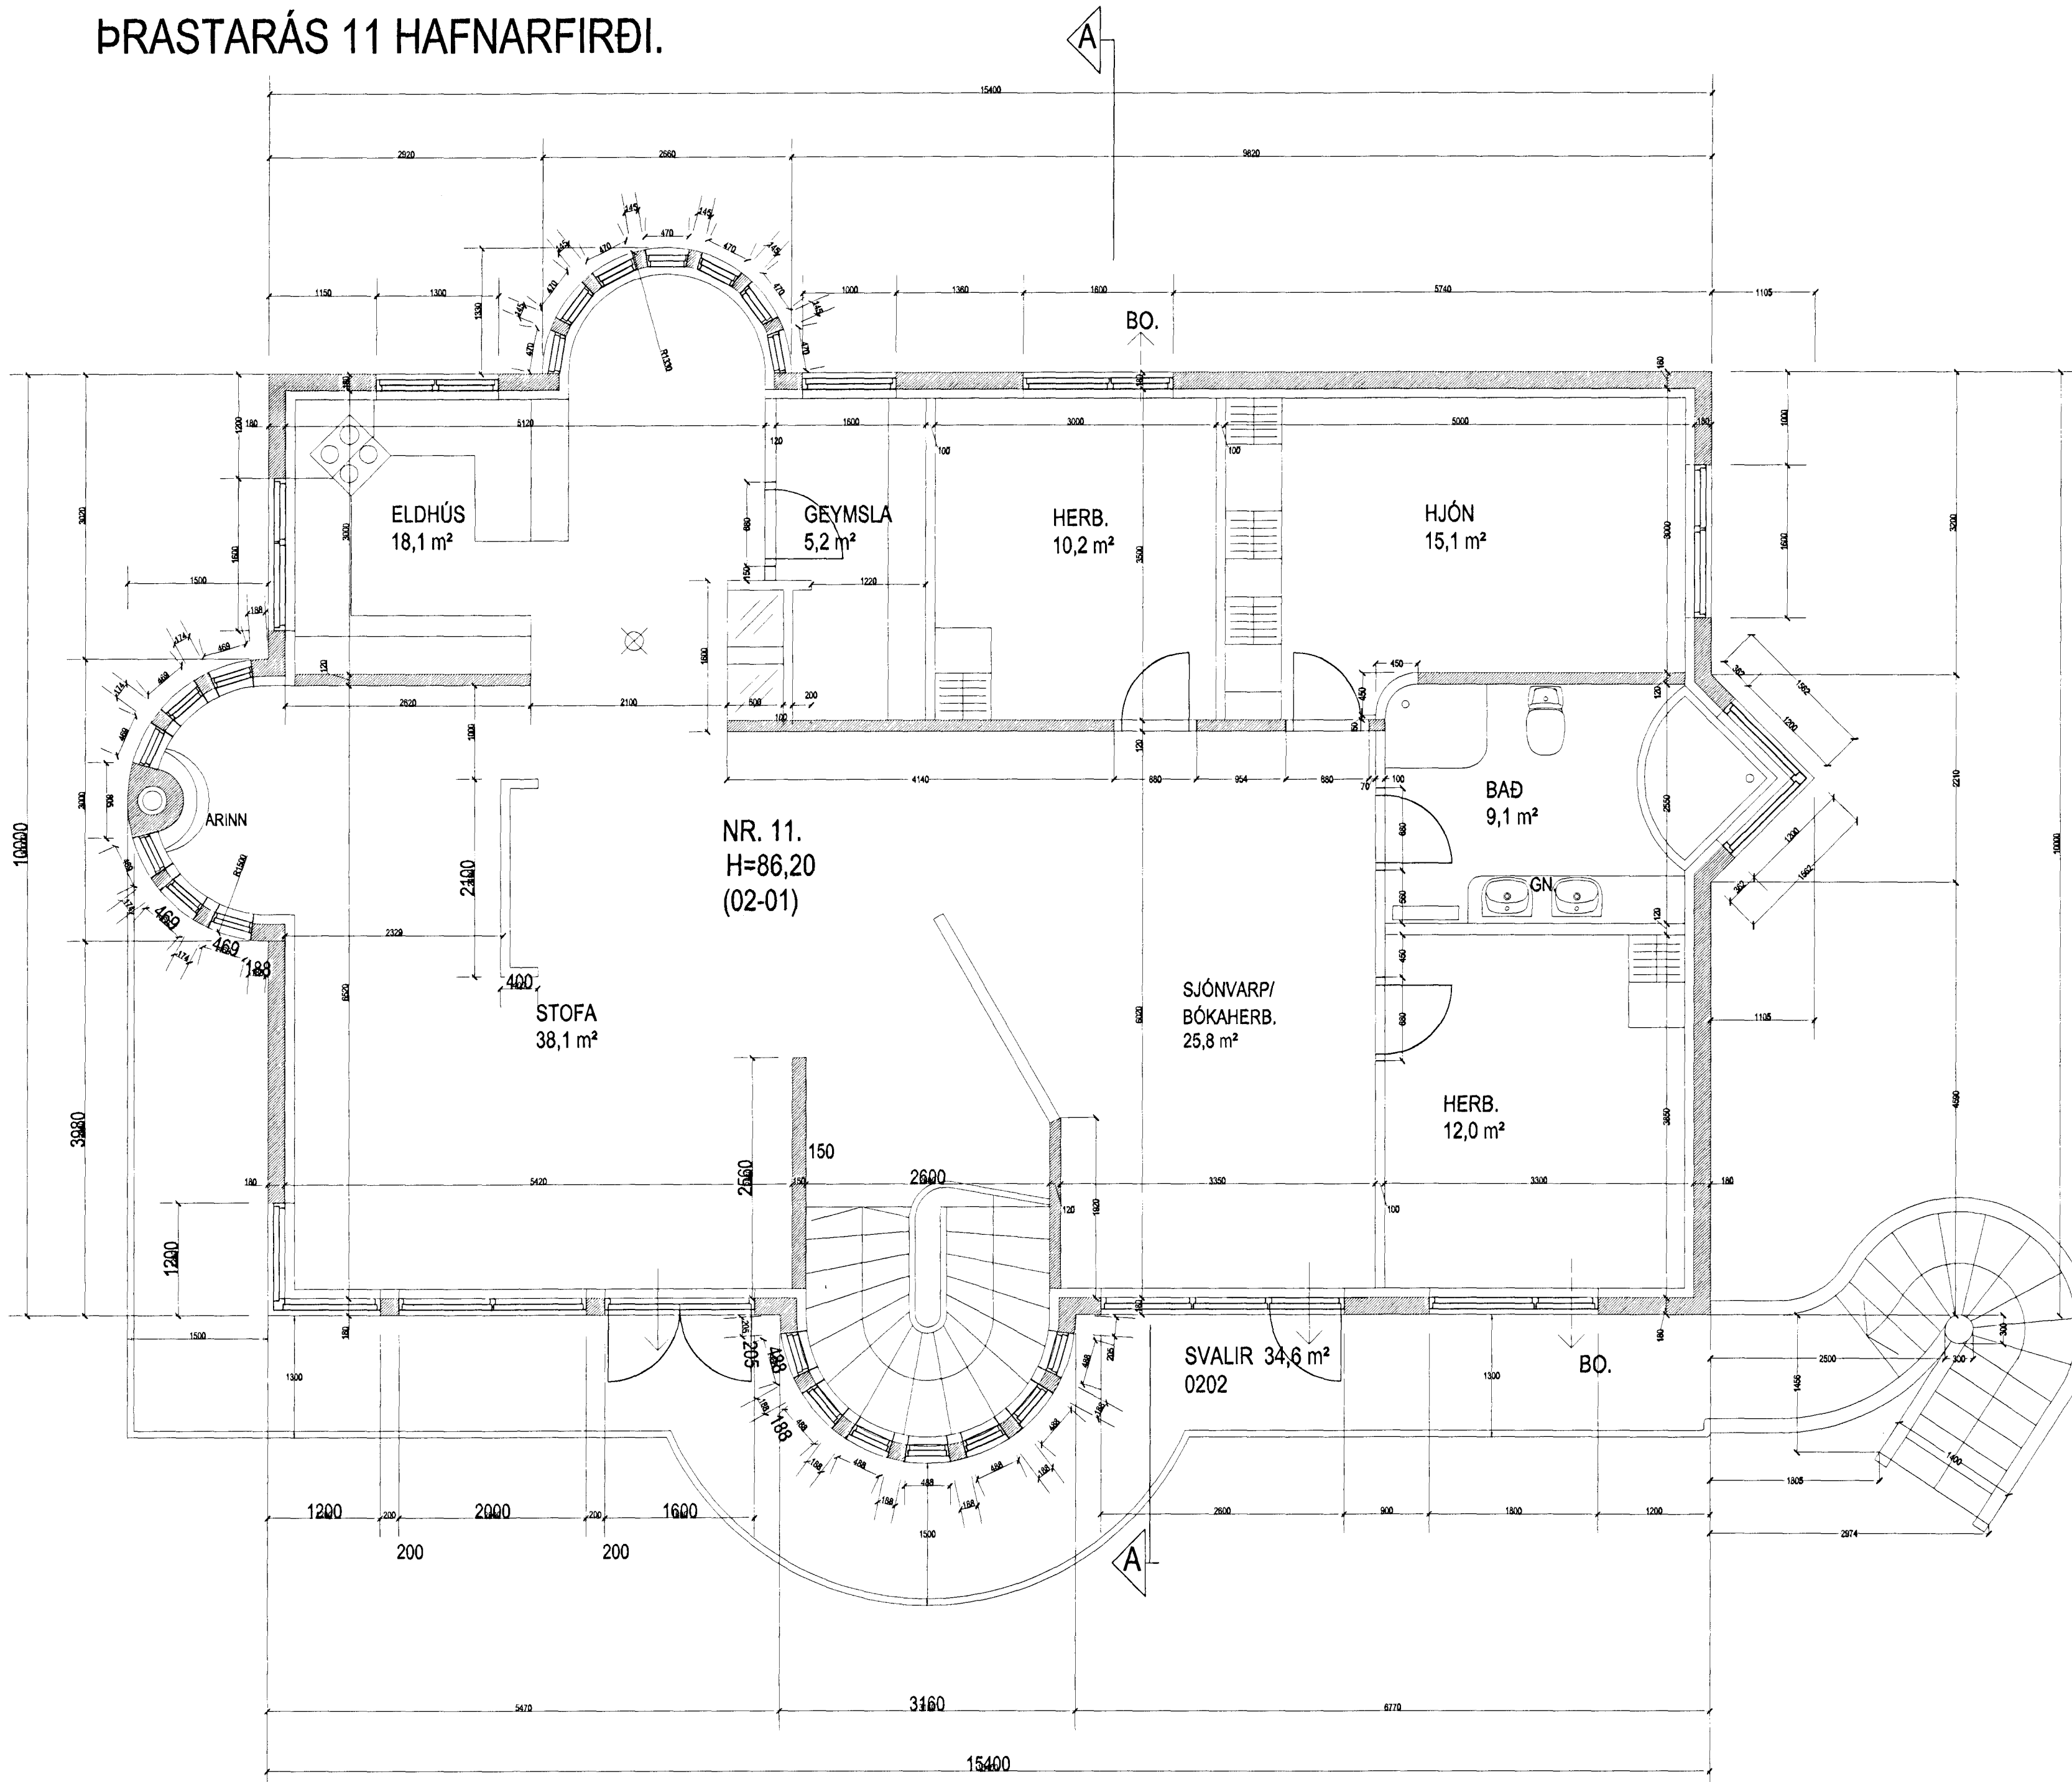

NR. 11.
H=86,20
(02-01)

31 MAI 2002
VG

ÞRASTARÁS 11 HAFNARFIRÐI.
Sigurður Þorvarðarson byggingafræðingur bff.
Teiknistofan Strandgötu 11 220 Hafnarfirði.
STH. teiknistofan ehf. kt. 510298-2769. Kt. aðalhönnuðar: 141250-4189.
Sími: 5651510. Fax: 5651299. Netfang: teiknistofan@islandia.is

Skýringar:	Séruppráttur.
Teikning:	Grunnmynd 2 hæð.
Mælikvarði:	1 : 50.
Undirskrift:	<i>Sigurður Þorvarðarson</i>
Blað nr: 2 af 6.	Dagsetning: 19 júlí 2001..
Breytt:	

GRUNNMYND 2. HÆÐ MKV 1:50.