


ÞRASTARÁS 11 HAFNARFIRÐI.

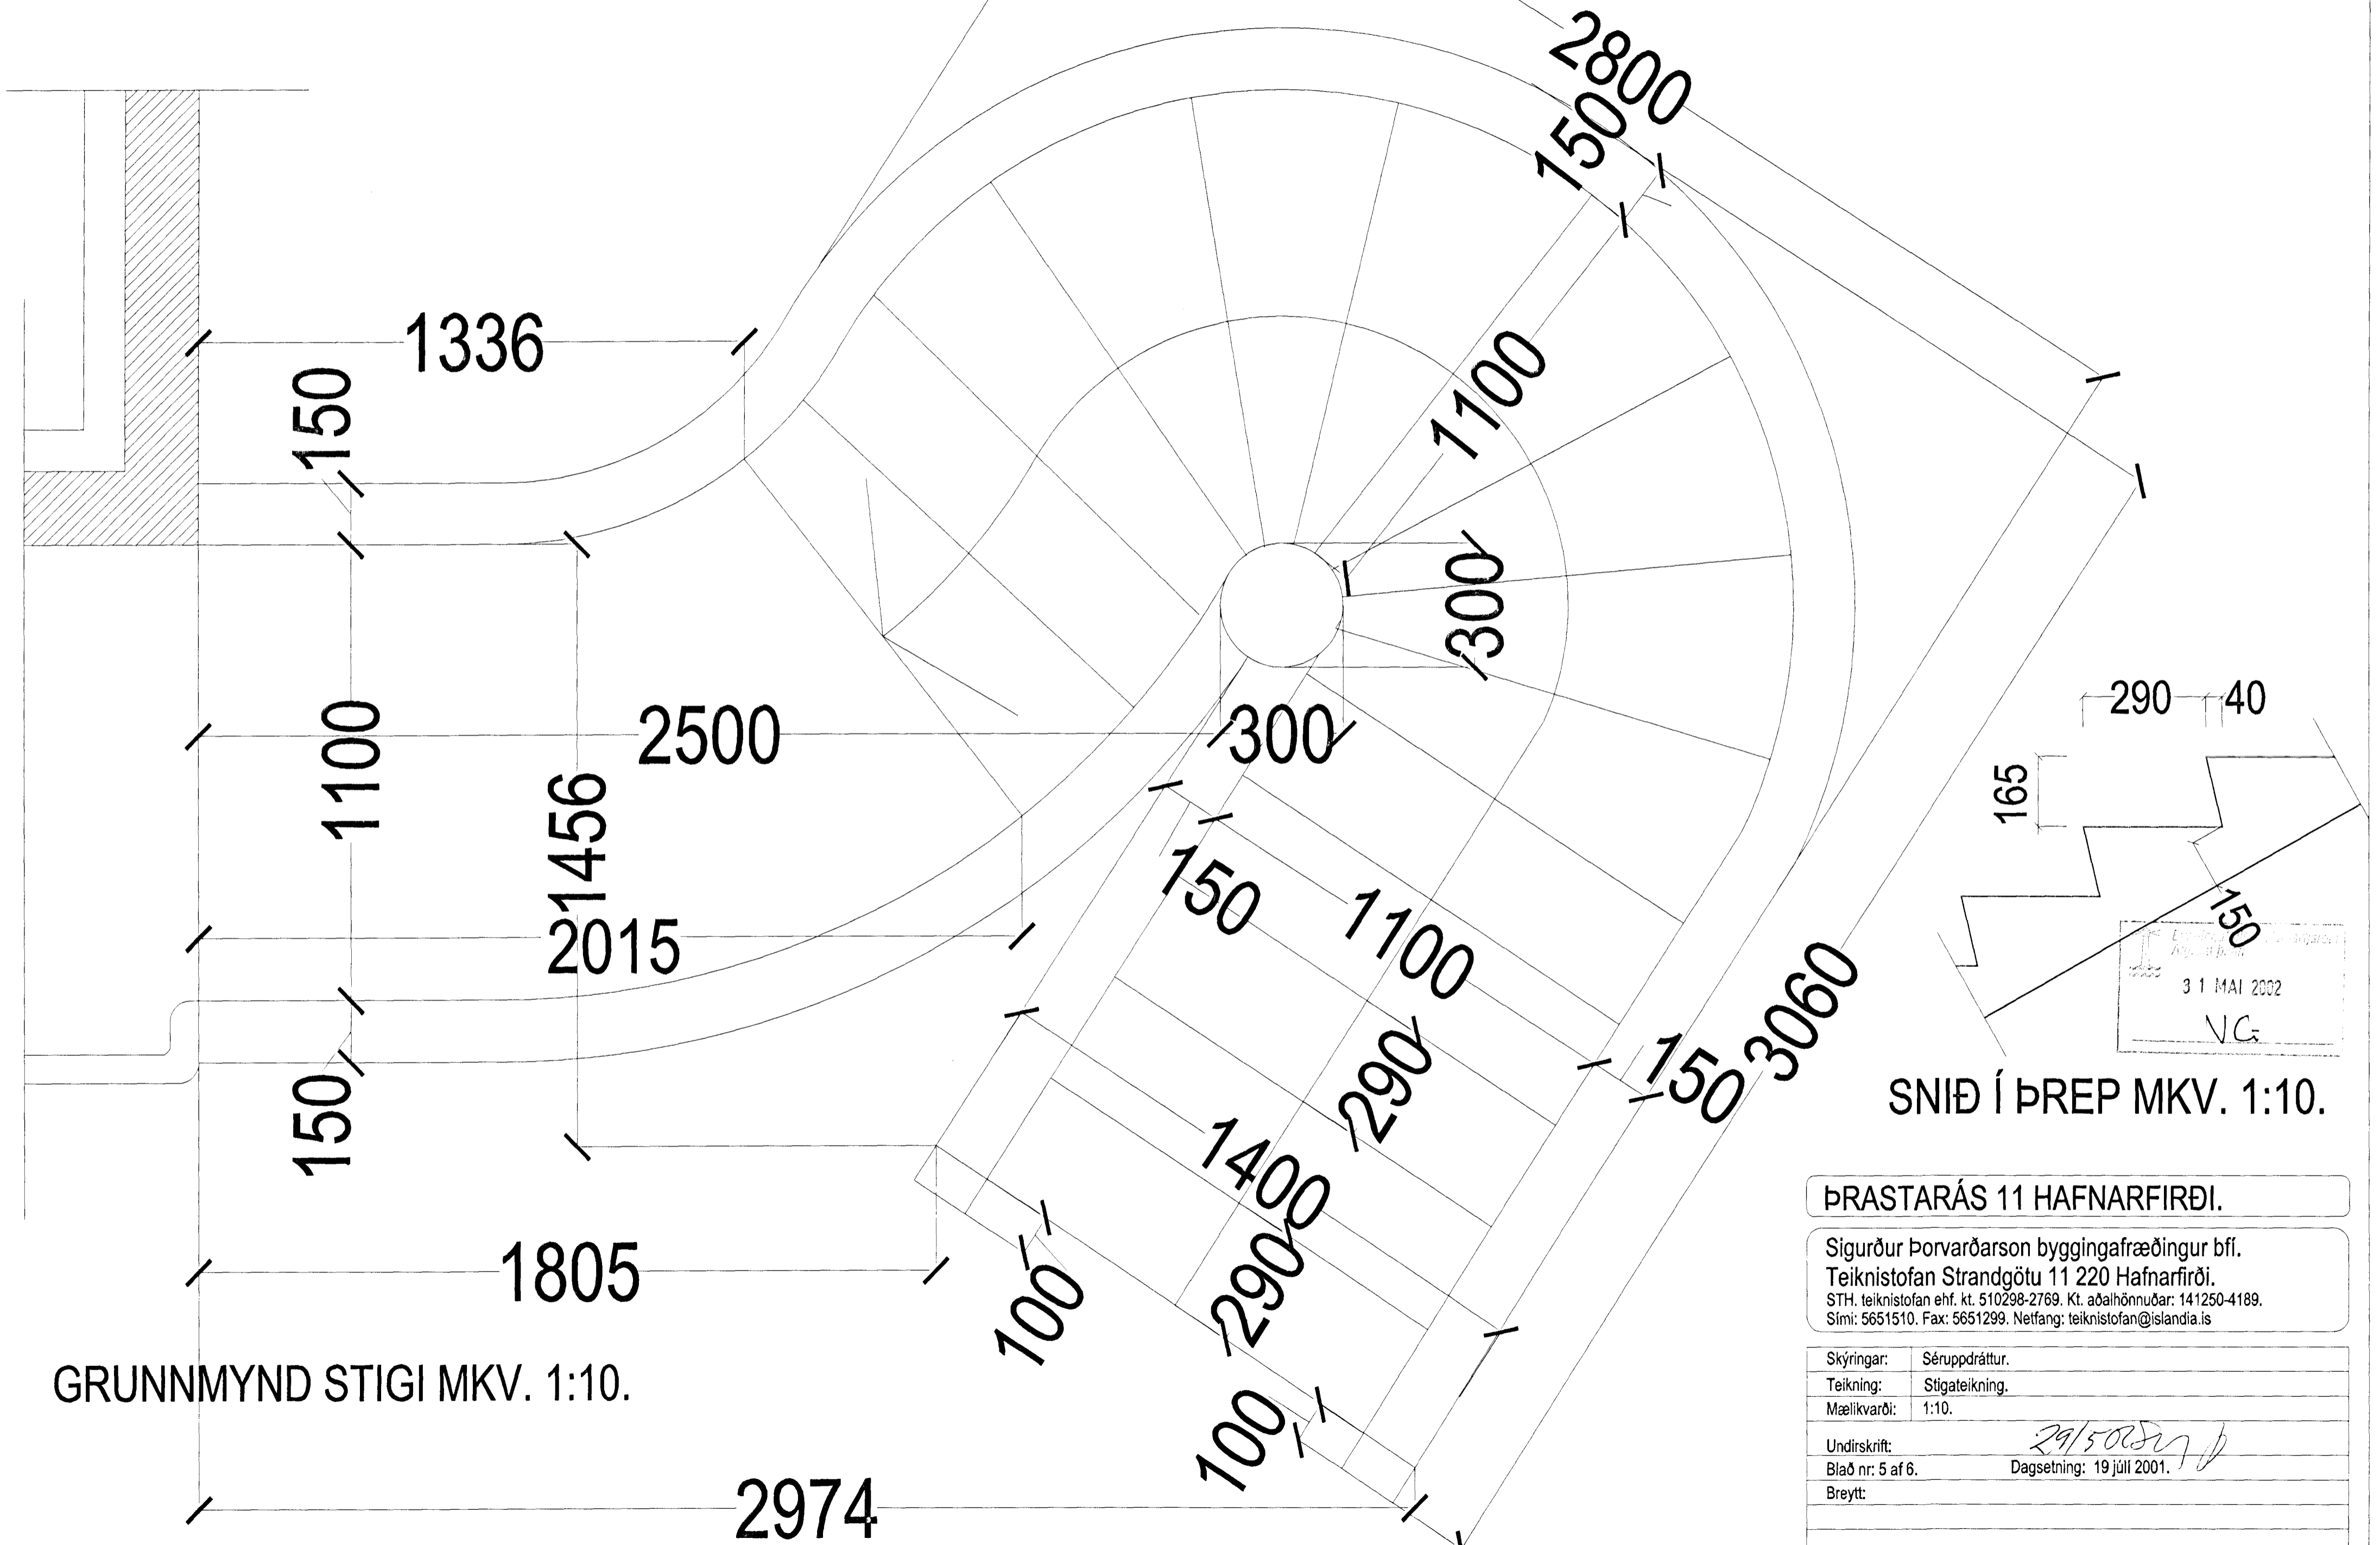

SNID Í ÞREP MKV. 1:10.

GRUNNMYND STIGI MKV. 1:10.

ÞRASTARÁS 11 HAFNARFIRÐI.

Sigurður Þorvarðarson byggingafræðingur bfl.
 Teiknistofan Strandgötu 11 220 Hafnarfirði.
 STH. teiknistofan ehf. kt. 510298-2769. Kt. aðalhönnuðar: 141250-4189.
 Sími: 5651510. Fax: 5651299. Netfang: teiknistofan@islandia.is

Skýringar:	Séruppdráttur.
Teikning:	Stigateikning.
Mælikvarði:	1:10.
Undirskrift:	<i>29/50257</i>
Blað nr: 5 af 6.	Dagsetning: 19 júlí 2001.
Breytt:	