

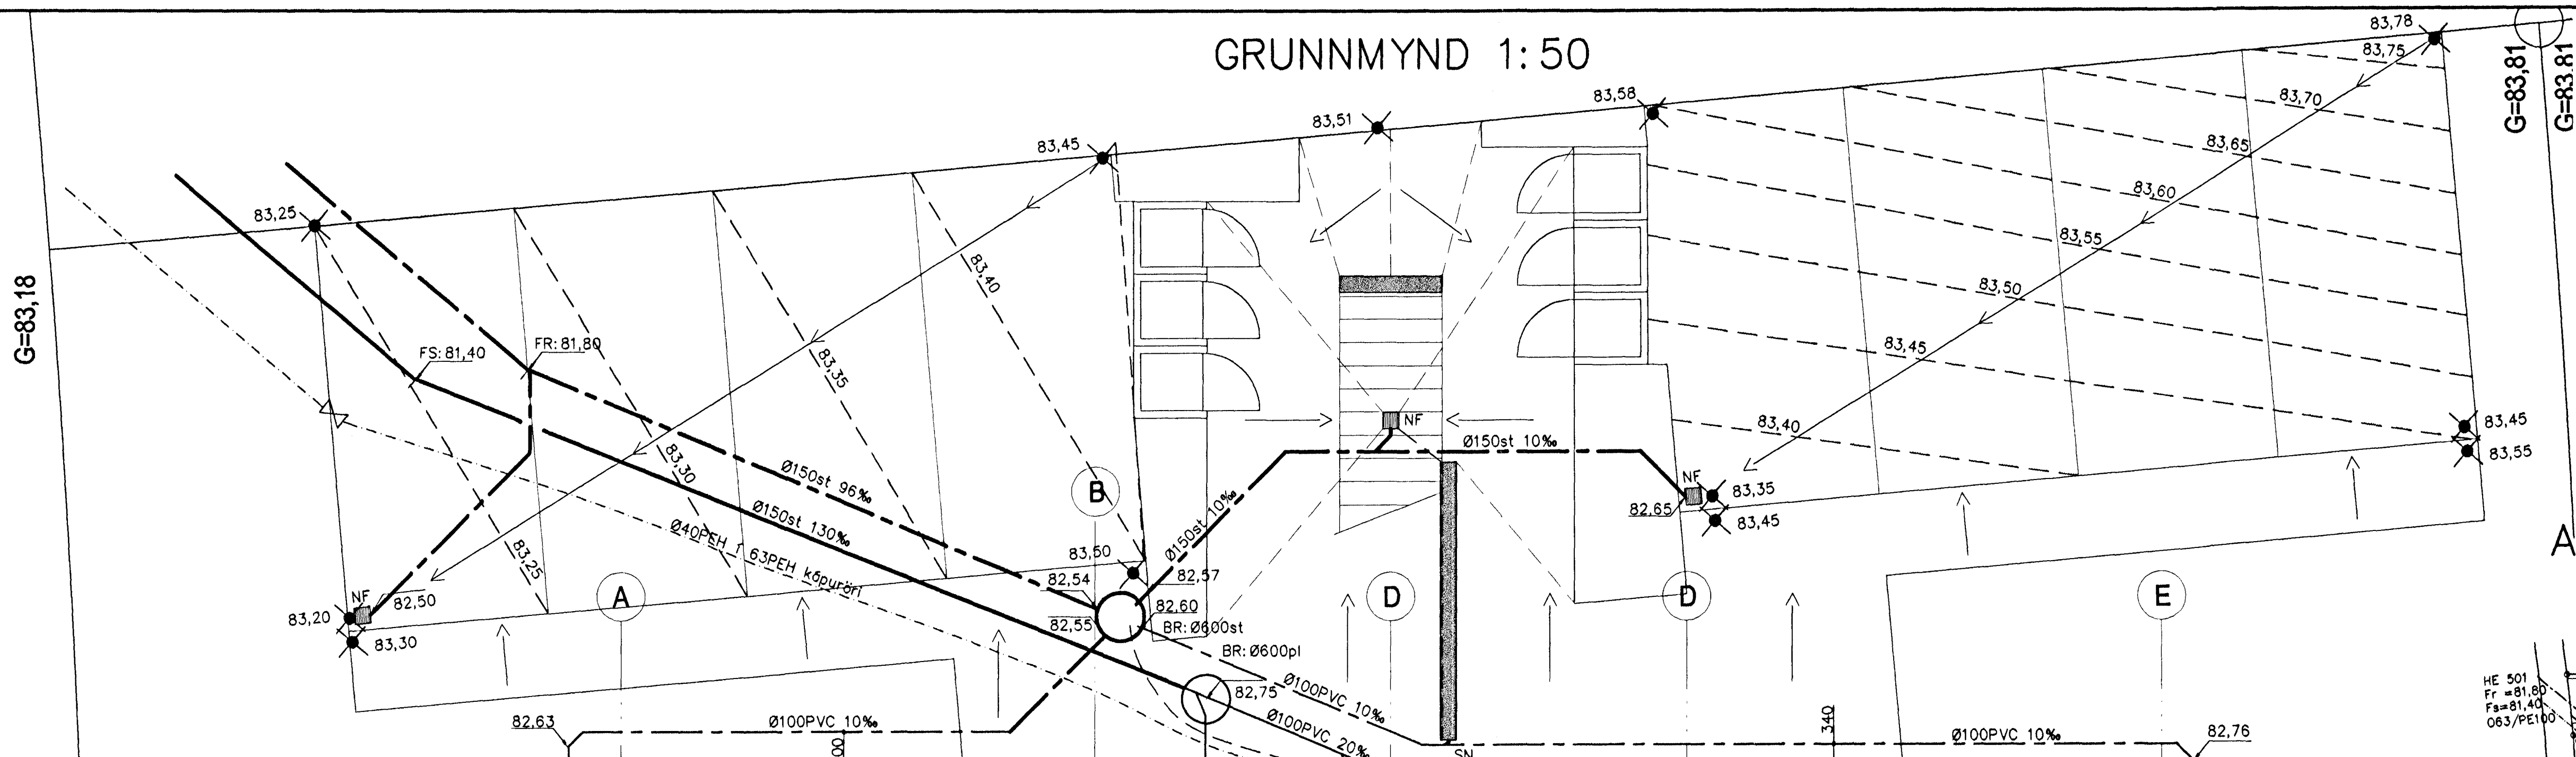
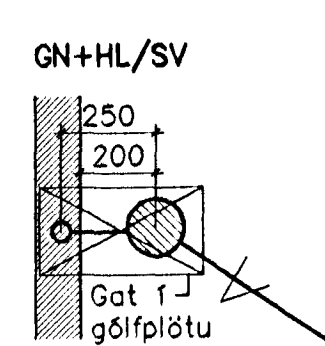


GRUNNMYND 1:50

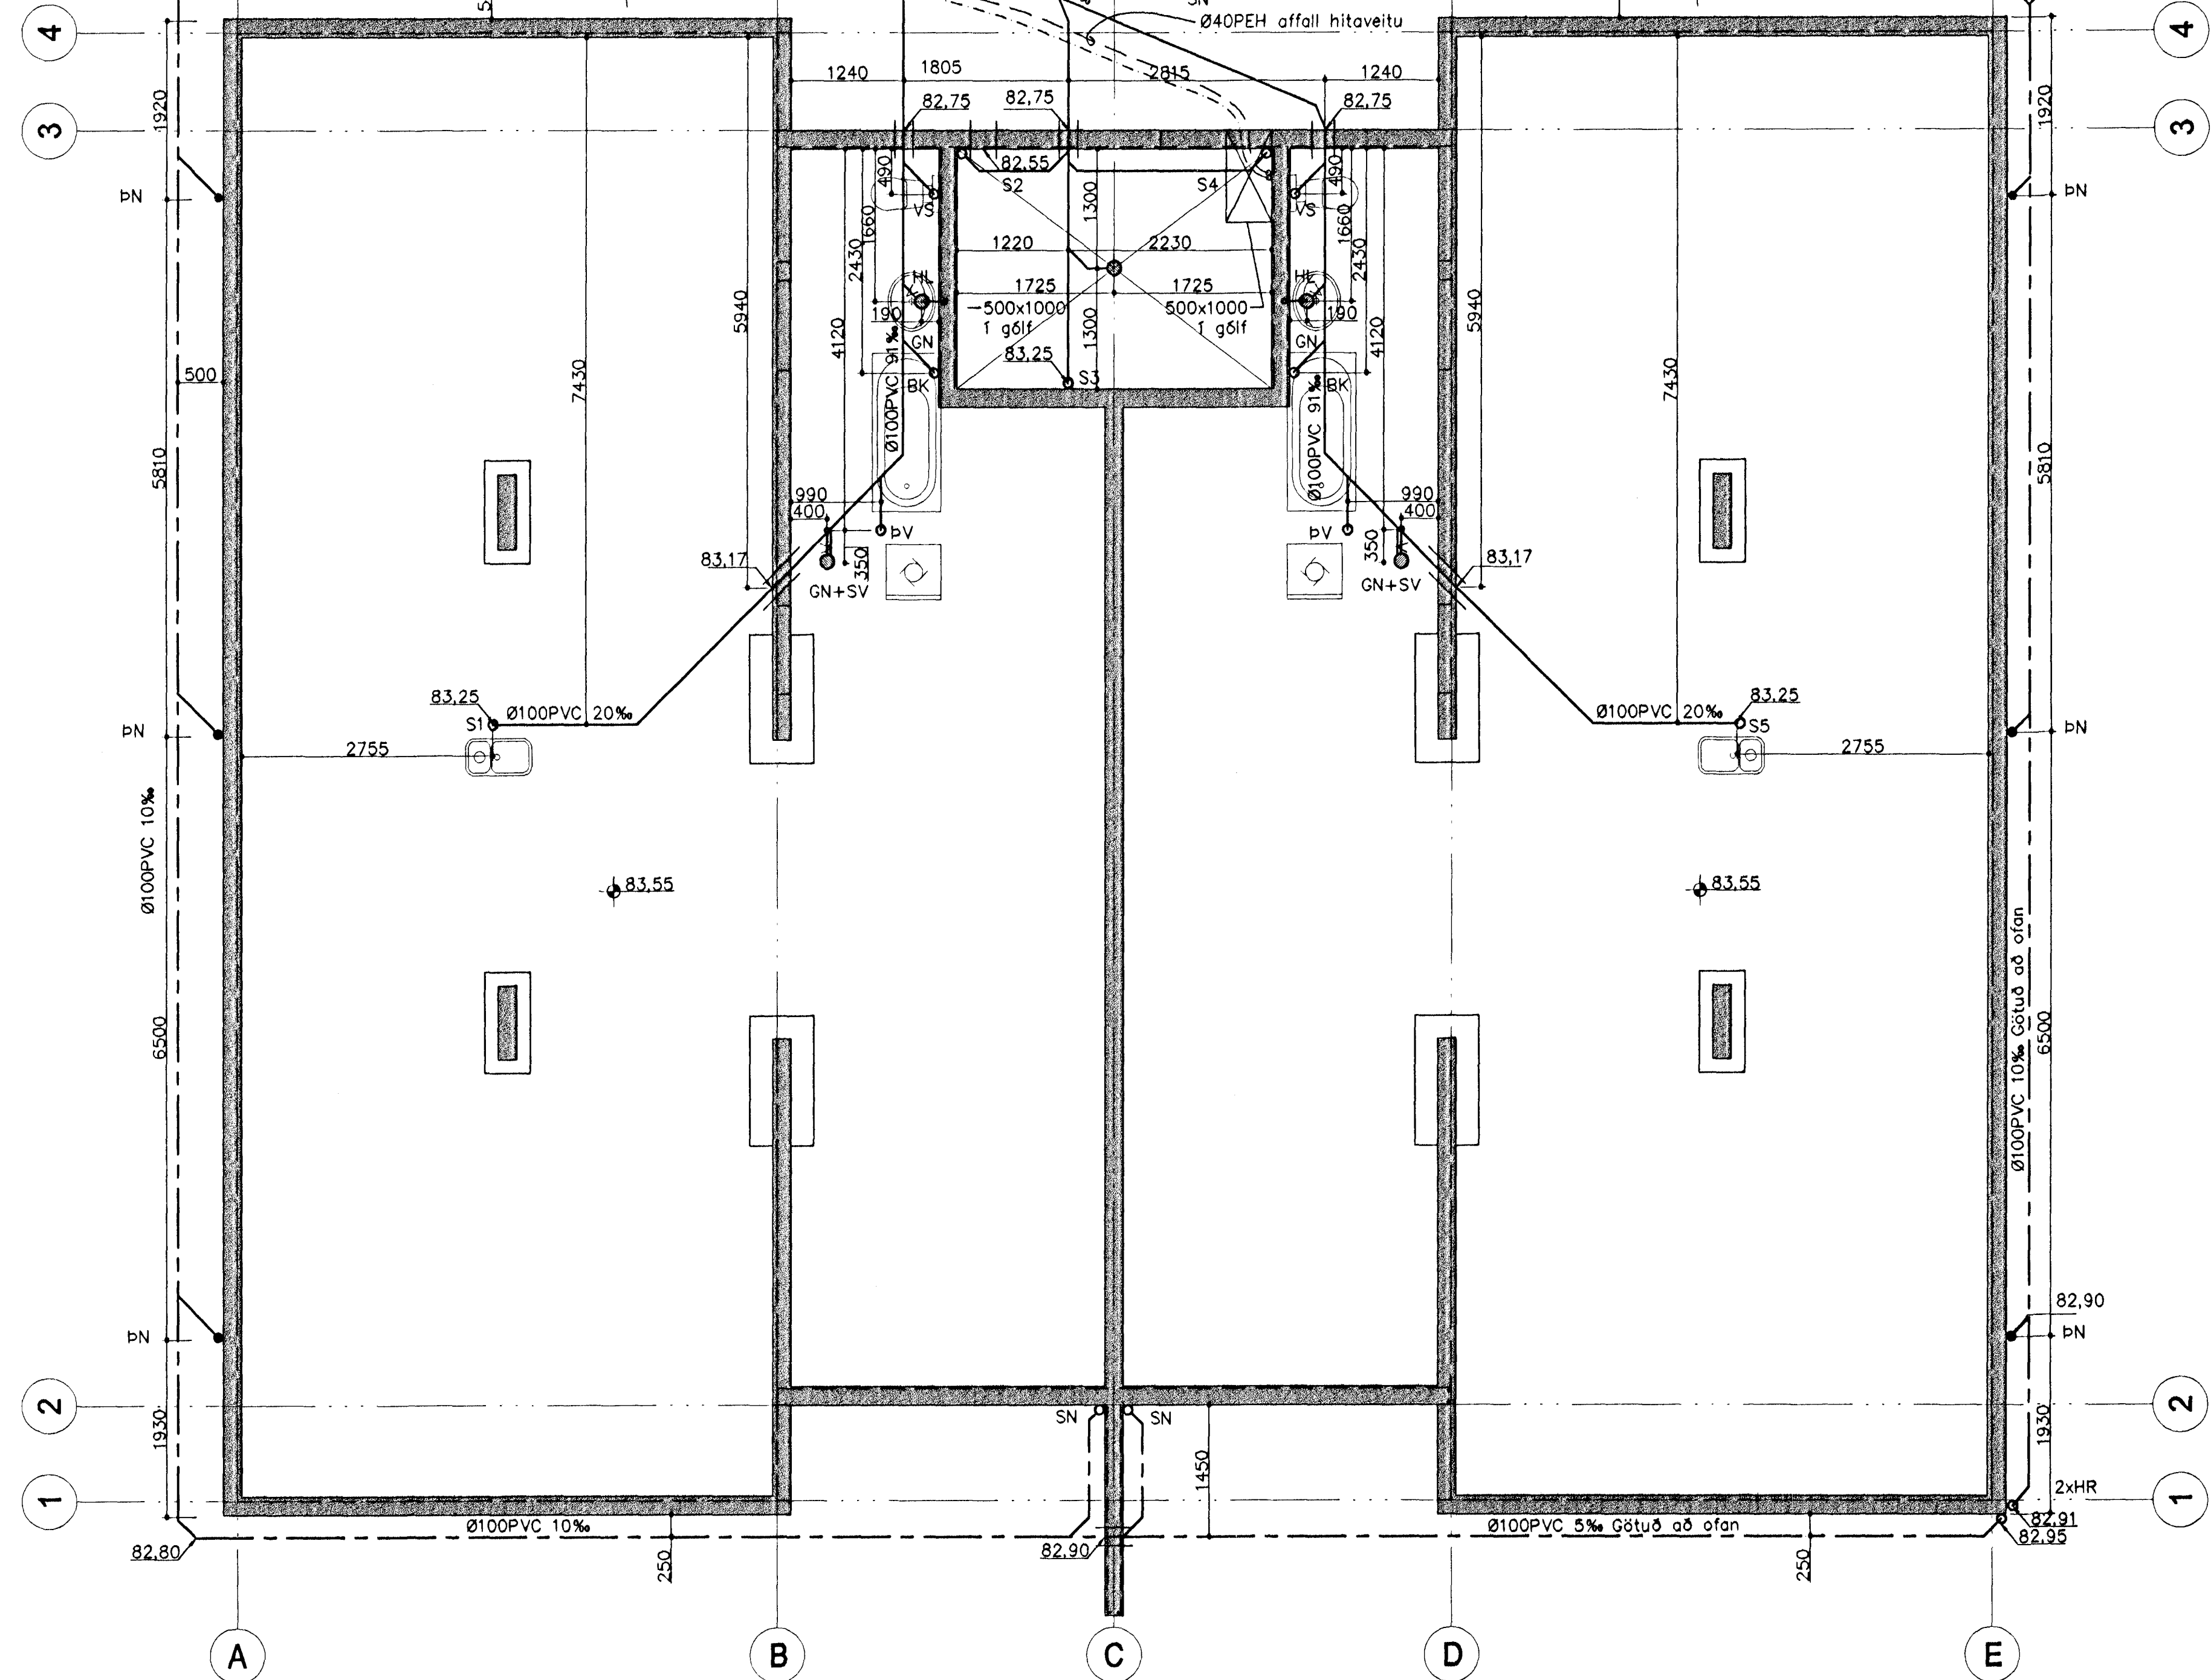

AFSTÖÐUMYND 1:500

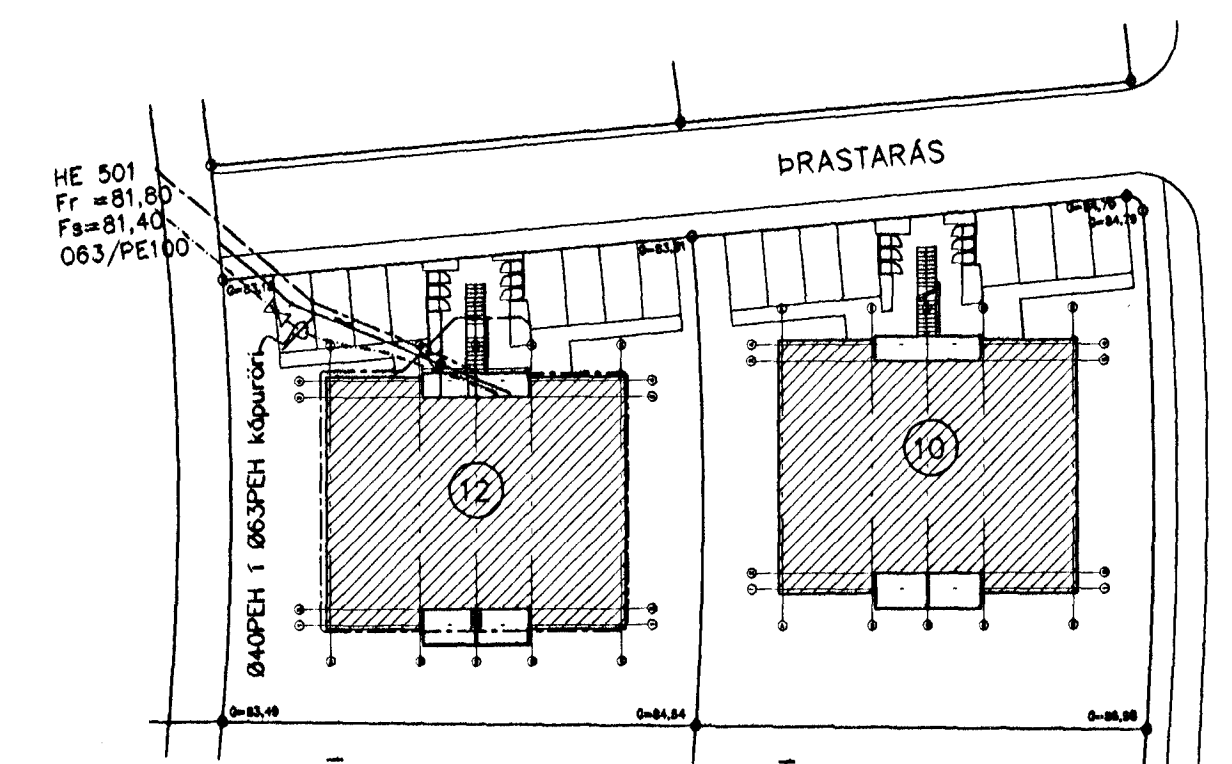

- Frérennslí plast
- Frérennslí steypa
- Regnvatn plast
- Regnvatn steypa
- Jarðvatnslögn plast
- Jarðvatnslögn steypa
- Kaldavatsnheimað
- BK: Baðkar
- ST: Steypibað
- GN: Gólfniðurfall
- HL: Handlaug
- EV: Eldhúsvaskur
- Up: Uppbottavél
- SV: Skólvaskur
- pS: Þvagskál
- pV: Þvottavél
- VS: Vatnssalerni
- GN: Gólfniðurfall
- pN: Þakniðurfall
- SN: Svalaniðurfall
- GK: Gólfkóti
- SA: Auka fallstammi.
- SI: Fallstammi & nr.
- BR: Brunnur
- NB: Niðurfallsbrunnur
- HR: Hreinsistötur

BATTERIÐ

VEK:

MÖT: 05.2001

SAMM: [Signature]

SKYRANG:

Allt efni í frárennslilagnir skal vera vottað af Rannsóknarstofnun Byggingariðnaðarins í samræmi við byggingarræglugerð og gildandi staðla.

Frárennslilagnir eru hannaðar samkv. IST68 '85 og lagðar í jörðu samkv. IST 65 '75.

Uppgefnir kótar eru botnkótar röra.

Stokkar fyrir lagnir, (300x300) neðri brún skal vera 10cm undir uppgefnum botnkótastöðum.

Sambykkt þann 4 MAI 2001

Byggingafrádrátturinn í Hafnarfirði E.h. Sigurbjartur Halldórsson

1* Kaldavatsninntak og affall hitaveitu fært til í inntakaleifa.

Breytingar		Nr. Dags. Nafn	
1	09.05.01	ES	

BRASTARÁS 12 HAFJ.

Verkfræðistofa Þráinn & Benedikt
Laugavegi 178, 108 Rvk.
Sími: 553 1770, 568 7775, Fax: 568-7701
Netfang: post@islandia.is

Lagnir í Jörð

H.Ö. | T.Ö. | S.
M. 1:50/500
Nr. PJO1
Dags. 09.05.01
080119-3609

9/5 in F. Þráinn