


GRUNNMYND 2.HÆÐ 1:50 (gólf)

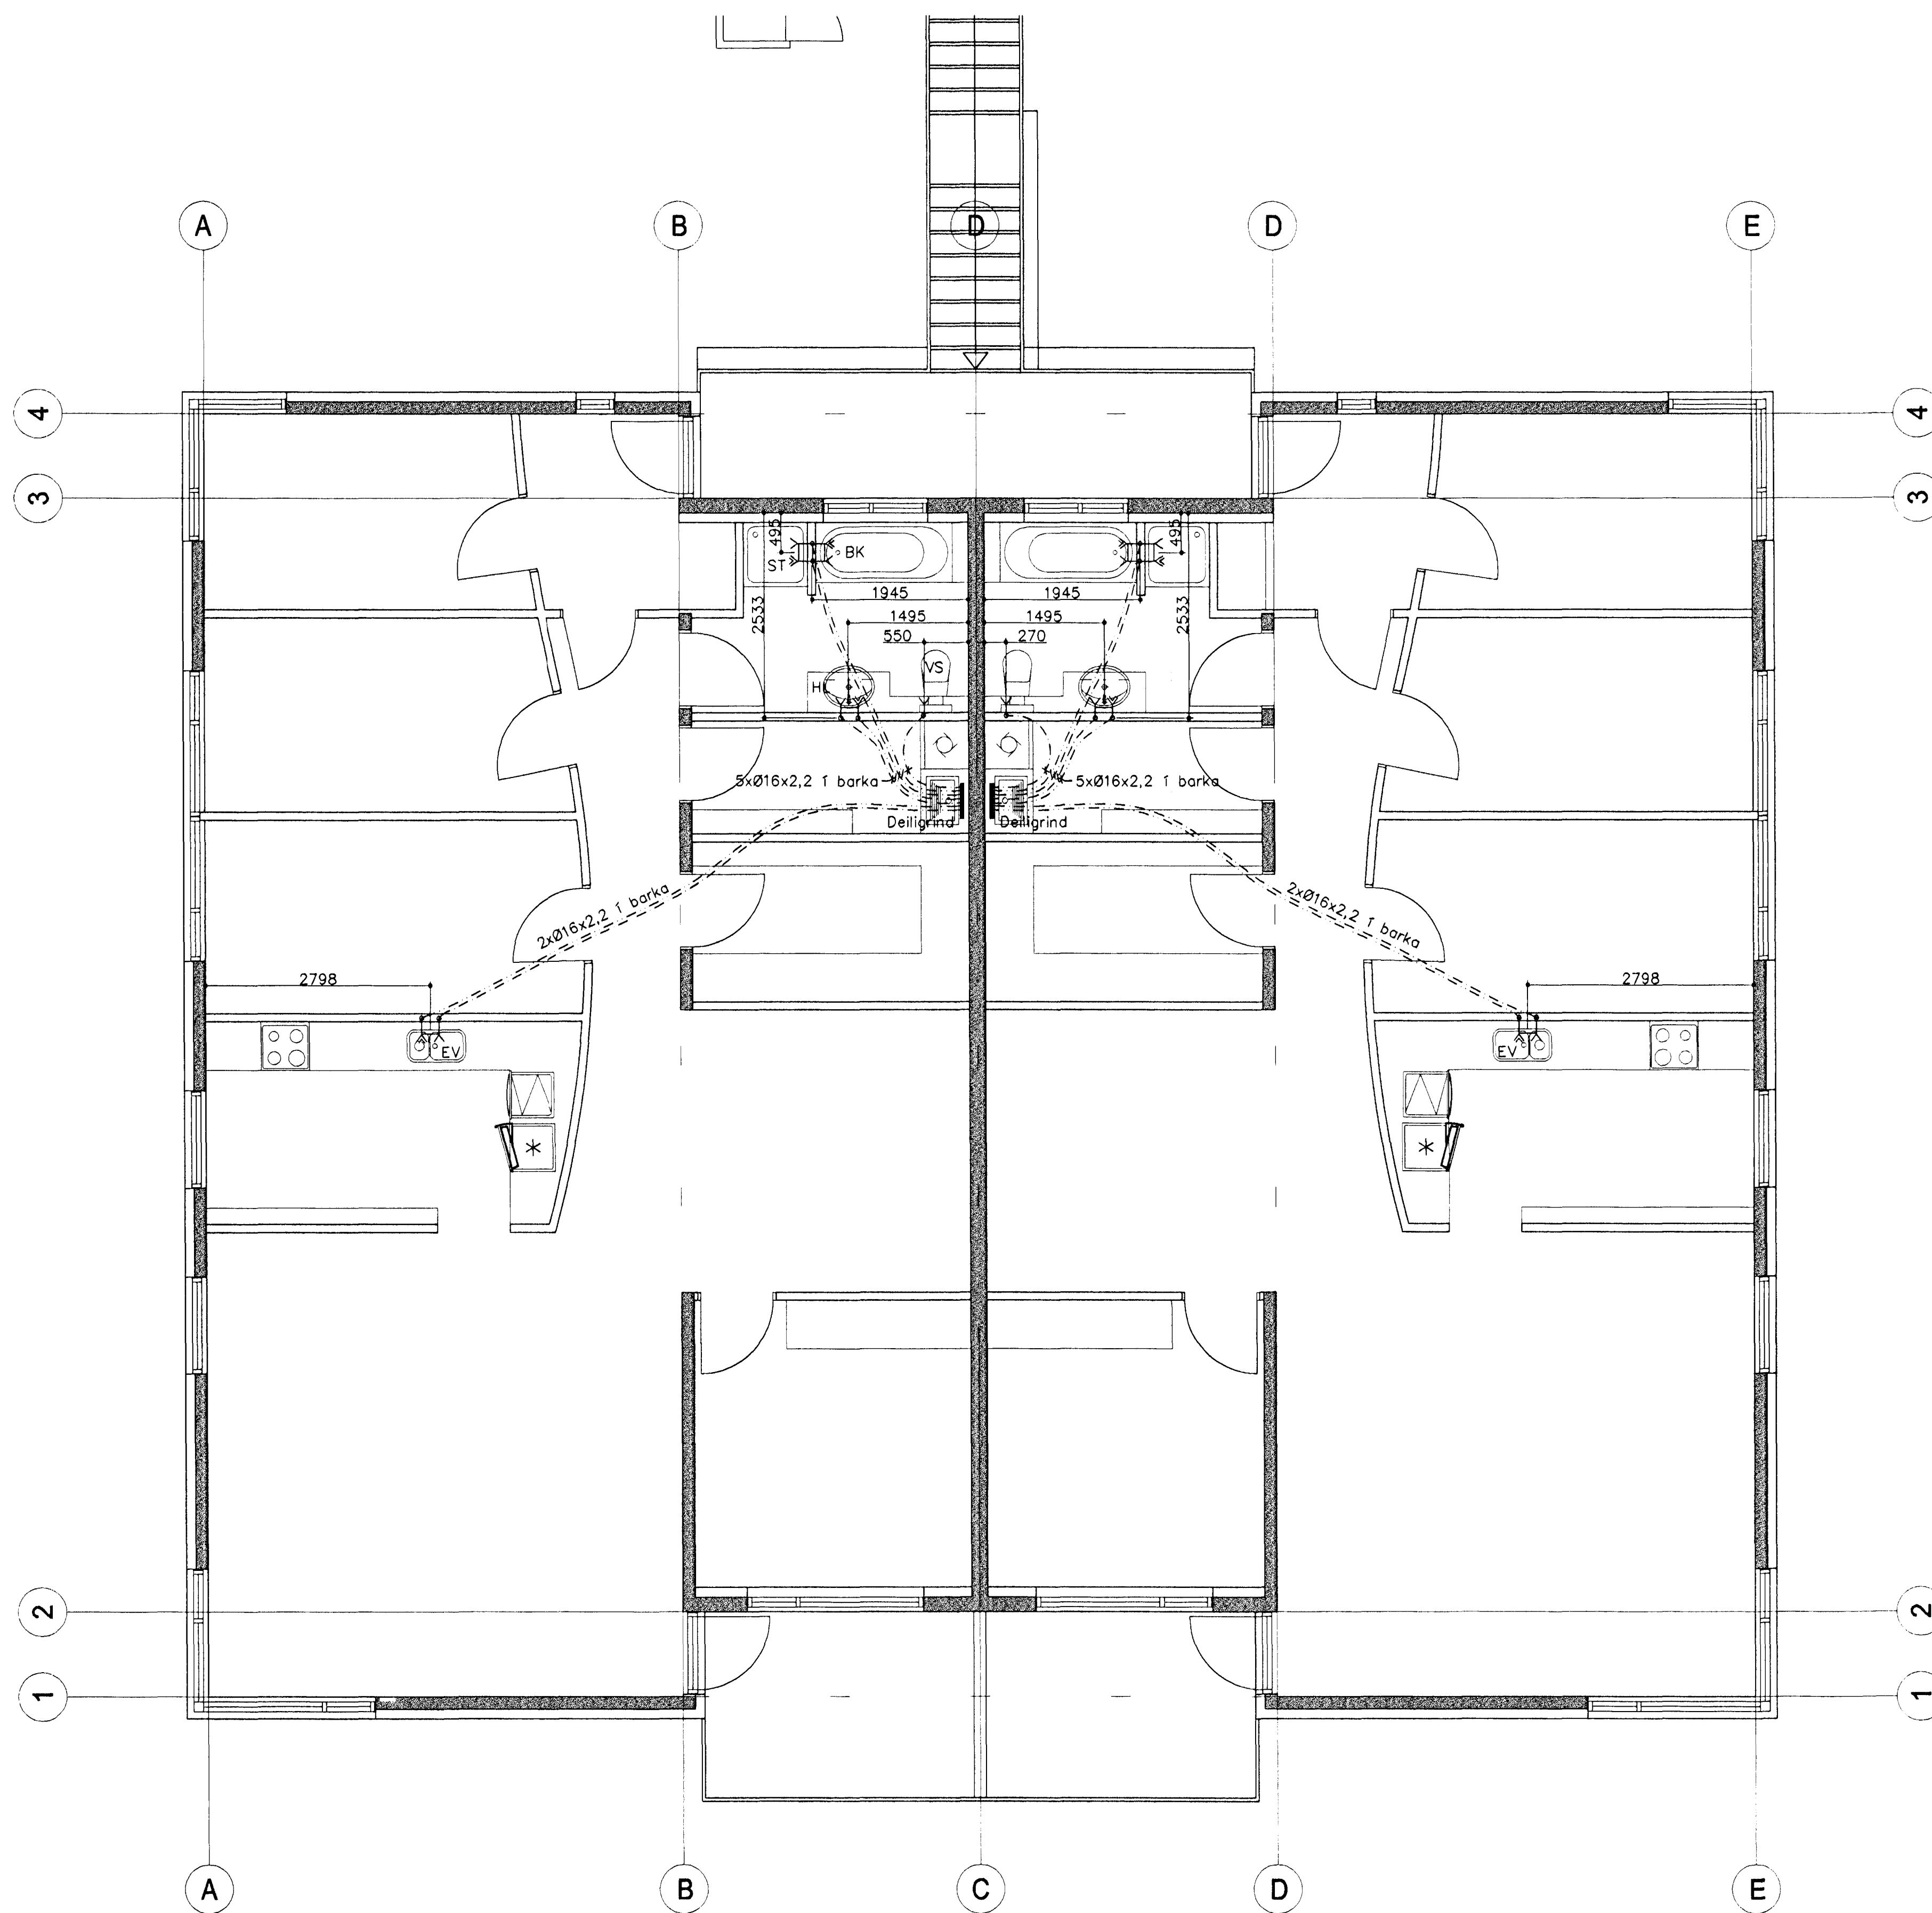

Byggingafultrúi Hafnarfjarðar
 Afgreitt þann
 09 JULI 2001
 V.G.

Skýring: Neysluvatnslagnir.
 Allt vatnslagnarefni skal vera vottað af
 Rannsóknarstofnun Byggingariðnaðarins í
 samræmi við byggingarræglugerð og gildandi
 staðla.
 Vatnslagnarefni í gólfum, rör í rör Ø16x2,2.
 PEX rör með þrýstengjum af viðurkenndri
 gerð skv. DIN 16892/93.

BATTERIÐ
 5.7.2001
 [Signature]

Breytingar	ÞRASTARÁS 12 HF.		H BS T BD S
Nr. Dags. Nafn	Verkfæðistofa Þráinn & Benedikt		M 1:50
	Laugavegi 178, 105 Rík		Nr. PN201
	Sími: 553 1770, 588 7775, Fax: 588-7701		Dags. Mat 01
	Netfang: post@islandia.is		080149-9809
	Innsteyptar neysluvatnslagnir		[Signature]