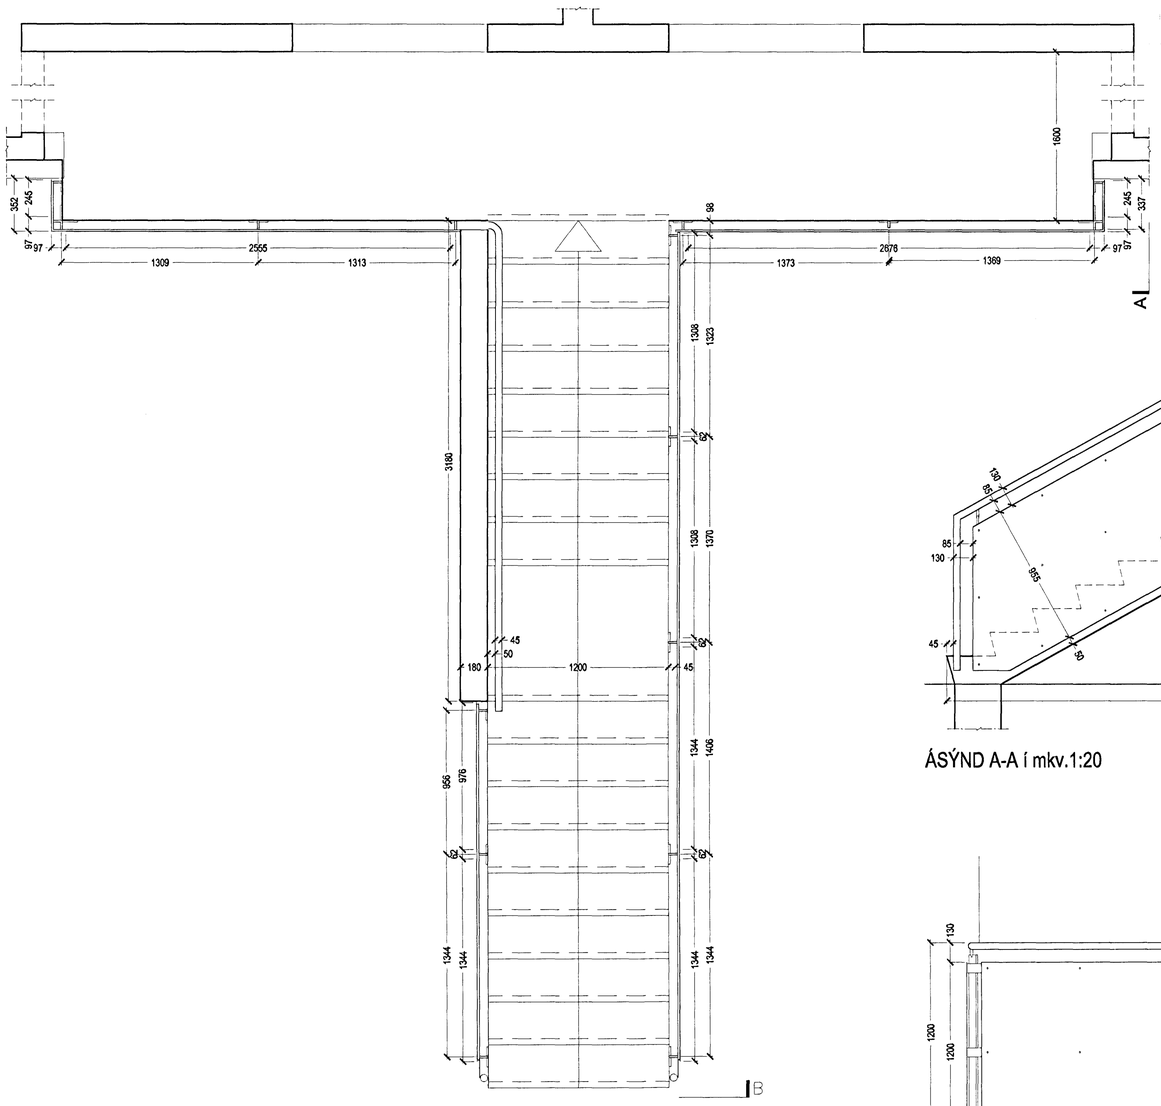

GRUNNMYND í mkv: 1:20

Ath:
-ALLT SMÍÐAJÁRN Í HANDRIÐUM SKAL VERA HEITZINKHÚÐAÐ
-ÁVALLT SKAL KOMA EINANGRUNARBORÐI MILLI ÁLKLÆÐNINGAR OG JÁRNS

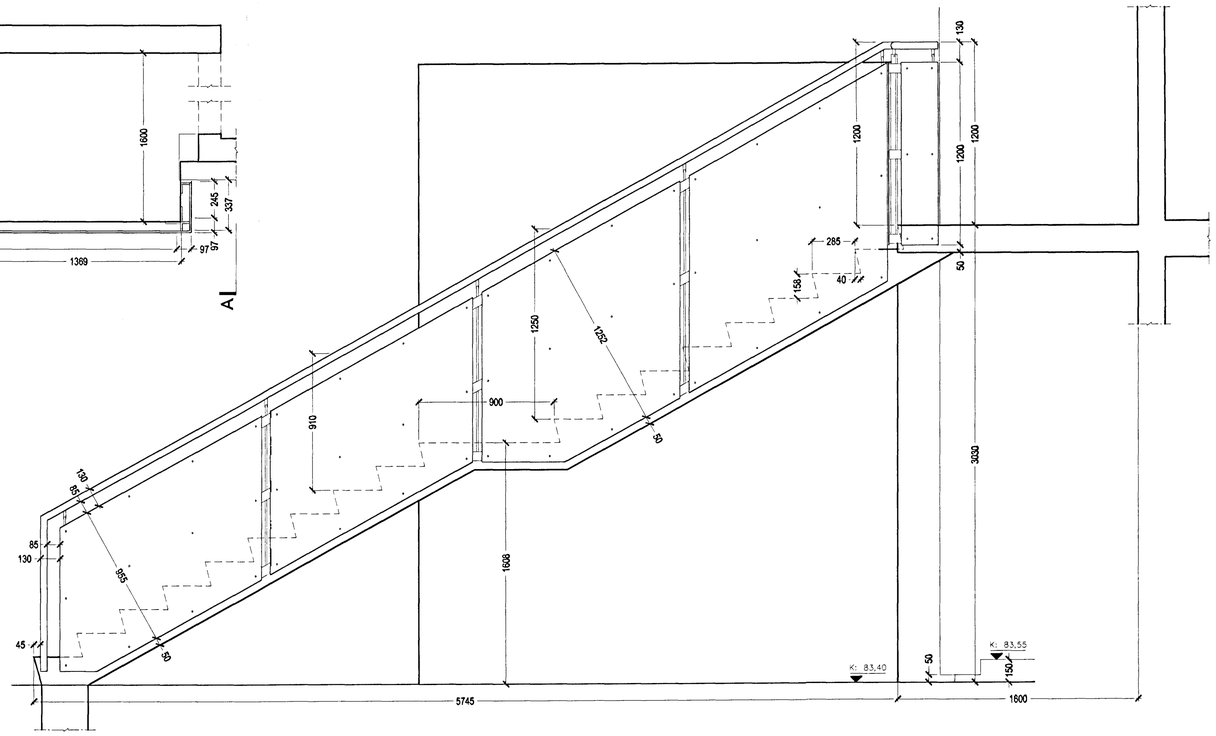

ÁSÝND A-A í mkv.1:20

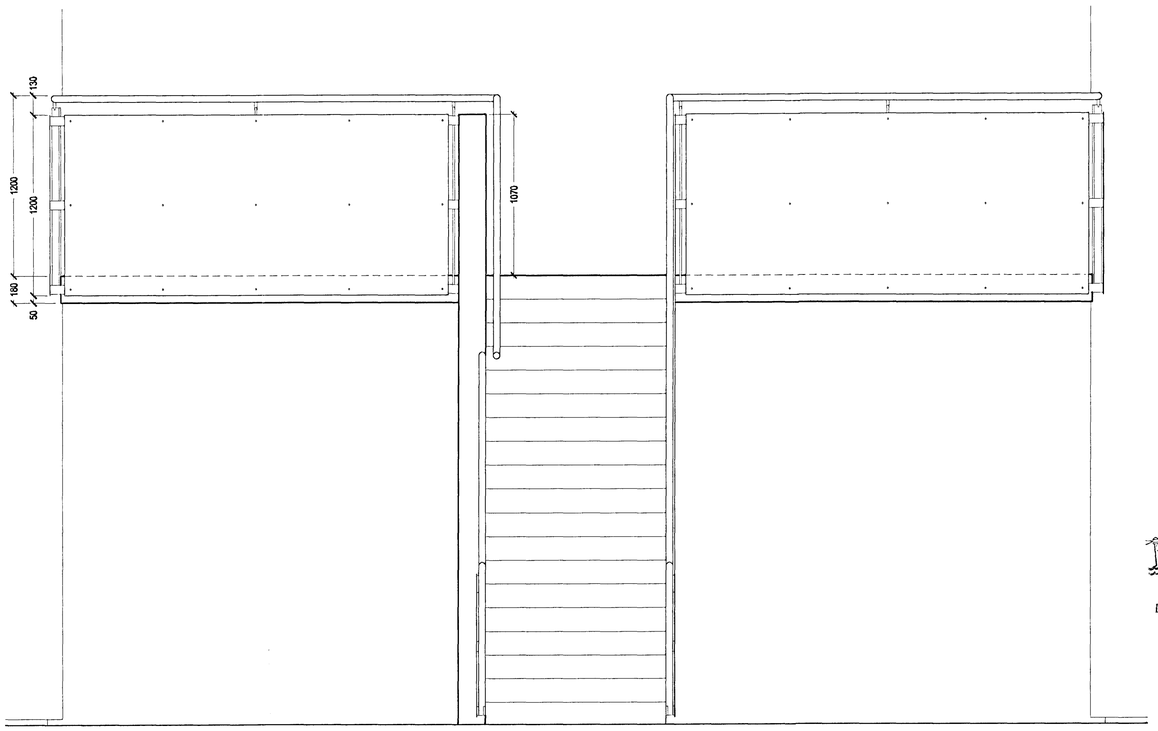

ÁSÝND B-B í mkv.1:20

DAGS: BREYTT: LÝSING: TEIKNAÐ:

TÖLVUGRUNNAR: 0032-Deili-Svalir.dwg

VERKTEIKNING

MÓTÁS

BATTERiiÐ ARKITEKTAR
kt: 521291-1259
Trönuhrauni 1
220 Hafnarfirði
Sími: 54 54 700
Fax: 54 54 701
Netfang: batteri@arkitekt.is
Jón Ólafur Ólafsson FAÍ FSSA
kt: 090658-4099
Sigurður Einarsson FAÍ FSSA
kt: 110457-2789

Samþykkt þann 03 MAÍ 2001
Byggingafulltrúi Hafnarfirði
F.h. Sigurbjartur Halldórsson

BRASTARÁS 12
St.gr.97200120

STIGI OG SVALIR
GRUNNMYND OG ÚTLIT

MKV:	1:20	DAGS:	01.04.2001
TEIKNAÐ:	j.ben	TÖLVUSKRÁ:	(34)4.02.dwg
HANNAÐ:			

0032 (34)4.02

©BATTERIÐ EHF
ÖLL AFNOT OG AFRITUN TEIKNINGAR, AÐ HLUTA EÐA Í HEILD, ER HÁÐ SKRIFLEGU LEYFI HÖFUNDA