


SNEIÐNIG A-A 1:50

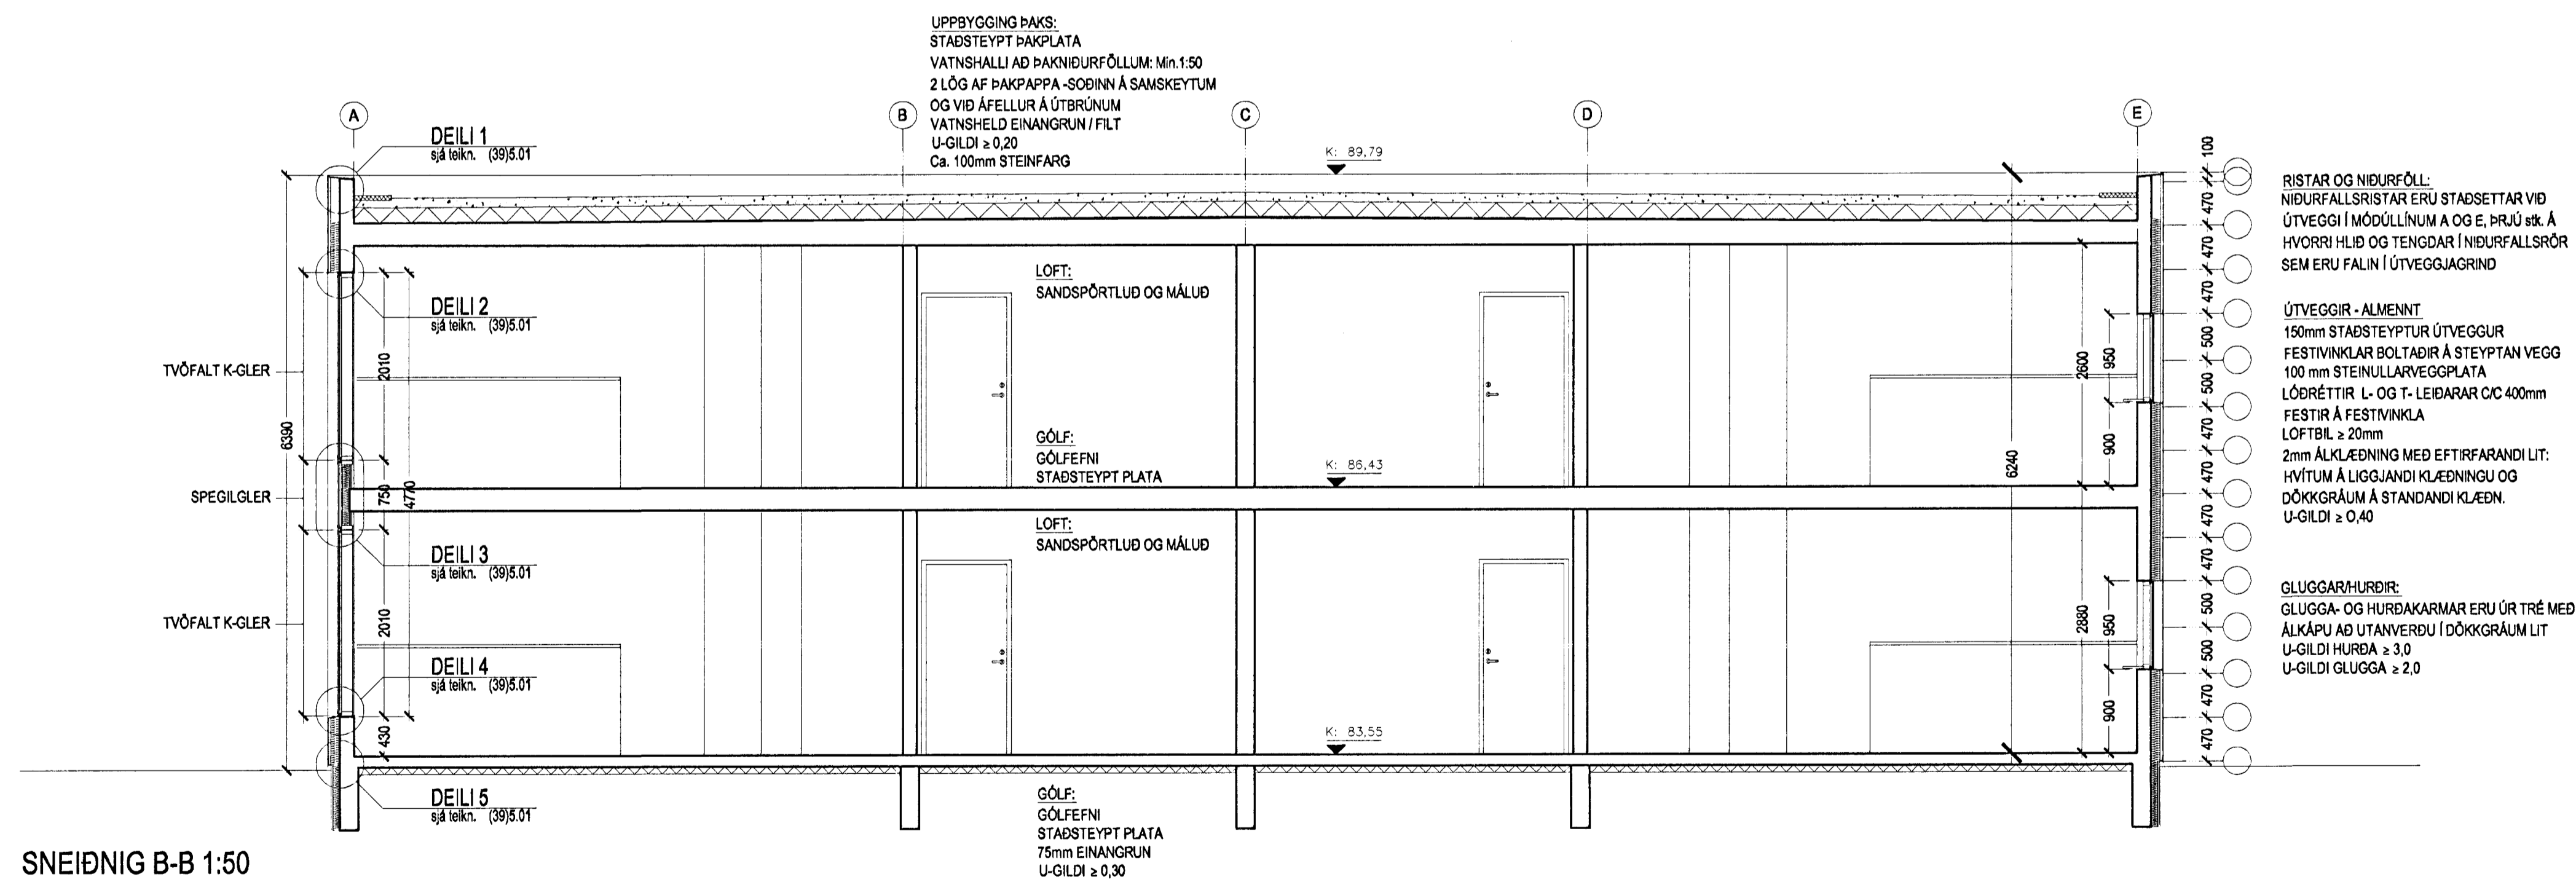

SNEIÐNIG B-B 1:50

VERKTEIKNING

MÓTÁS

BATTERIÐ
 ARKITEKTAR

kt. 521291-1259
 Trönuhrauni 1
 220 Hafnarfirði
 Sími: 54 54 700
 Fax: 54 54 701
 Netfang: batteri@arkitekt.is
 Jón Ólafur Ólafsson FAÍ FSSA
 kt. 090668-4099
 Sigurður Einarsson FAÍ FSSA
 kt. 110457-2789

Sambykkt þann 03 MAJ 2004
 Byggingafræðingur / Stofnunarfræðingur
 F.h. Sigurbjartur Halldórsson

PRASTARÁS 12
 St.gr.97200120

SNEIÐINGAR A-A OG B-B

MKV:	1:50	DAGS:	01.04.2001
TEIKNAD:	jben	TÖLVUSKRÁ:	(39)3.04.dwg
HANNAÐ:			

0032 (39)3.04
 CBATTERIÐ EHF
 ÖLL AFRÖT OG AFRITUN TEIKNINGAR, AÐ HLUTA
 Eða Í HEILD, ER HAD SKRIFLEGGU LEYFI, HÖFUNDA