

1. MERKINGAR

X: OPNANLEGUR GLUGGI EDA OPIN RIST
F: LOFTHITASTÝRÐUR FRAMRÁSARLOKI
B: VATNSHITASTÝRÐUR BAKRÁSARLOKI
BR: BRUNNUR
BS: BRUNASLANGA
GN: GÓLFNIDURFALL
P: ÞAKNIDURFALL
EV: ELDHÚSVASKUR
SV: SKOLVASKUR
ÞV: ÞVOTTAVÉL
ÞU: ÞURRKARI
UV: UPPÞVOTTAVÉL
HL: HANDLAUG
BK: BAÐKAR
SB: STEYPIBAÐ
VS: VATNSSALERNI
GH: GÓLFSTÚTUR FYRIR TENGINGU
BAKRENNSLIS HITAVEITU
HR: HREINSILOK
F: FALLPÍPA
SS: KRANI MEÐ SLÖNGUSTÚT
TK: TÆMINGARKRANI
NF: NIDURFALL MEÐ VATNSLÁS UTANHÚSS
UK: ÚTIKRANI

———— SKOLPLÖGN
—— ——— PÖKKUD REGNVATNSLÖGN
———— HÁLFPÖKKUD JARÐVATNSLÖGN
———— KALDAVATNSHEIMÆÐ
—— ——— KALT NEYSLUVATN
———— HEITT NEYSLUVATN
—— ——— RENNILOKI
—— ——— LOFTPÚÐI Ø25 L=30 CM
———— FRAMRENNSLI HITALAGNA
———— BAKRENNSLI HITALAGNA
———— LOFTRÁS YFIR ÞAK
ÚT ↑

LEGA LAGNA:

PU: PÍPA FER UPP
PN: PÍPA FER NIDUR
VG: VID GÓLF
VL: VID LOFT
IR: Í RAUF
IV: INNAN Í VEGG
IE: INNAN Í EINANGRUN
ÁV: Á VEGG
IPL: Í PLÖTU
UL: UNDIR LOFTI
OL: OFAN Á MILLILOFTI
YD: YFIR DYRUM

2. FRÁRENNSLISLAGNIR

Í GRUNNI

SKOLP- OG REGNVATNSLAGNIR INN Í GRUNNI OG MEDFRAM SÖKKLUM AD BRUNNUM SKULU VERA ÚR STÍFU PLASTI (PVC) PAKKAÐAR MED GÚMMÍHRINGJUM.

AFRENNSLI HITAVEITU SÉ ÚR PEH PLASTI.

YFIR JARÐVATNSLAGNIR SKAL SETJA DRENMÖL NR. 1

OFAN BOTNPLÖTU

LAGNIR SÉU ÚR VIDURKENNDU PLASTI TIL NOTKUNAR INNANHÚSS (T.D. POLYPROPYLEN). FESTINGAR Á FALLPÍPUM SKULU VERA VID HVERJA GÓLFPLÖTU OG TVÆR Á MILLI PLATNA. EITT ÞENSLUSTYKKI SKAL VERA Á HVERRI HÆÐ, EF SAMSEYTI ERU SODIN SAMAN. ANNARS ER NÆGILEGT AD DRAGA RÖR TIL Í MÚFFUM, T.D. 10 MM Í MÚFFU, TIL AD TAKA UPP ÞENSLUNA.

HREINSILOK SKULU VERA ÞAR SEM SÝNT ER Á TEIKN.

LÓÐRÉTTAR FALLPÍPUR SKULU VERA ÚR PLASTI OG EINANGRAST MED 25 MM GLERULLARHÓLKUM OG VEFJA MED SISALPAPPA EDA PLASTDÚK.

3. VATNSLAGNIR


HEIMÆDARPIPA FYRIR KALT VATN SÉ ÚR PEH-PLASTI. NEYSLUVATNSPÍPUR OG FITTINGS SÉU GALVANHÚÐAÐAR STÁLPIPUR. EINANGRA SKAL PÍPUR MED 20 MM GLERULLARHÓLKUM OG VEFJA SÍÐAN MED PLASTDÚK. PÍPUR Í VEGGJUM SKULU LIGGJA MINNST 100 MM YFIR GÓLFPLÖTU. ÞVERMÁL LAGNA ERU GEFIN UPP Í MM OG ERU NAFNMÁL ÞEIRRA. ALLAR TENGINGAR VID HREINLETISTÆKI ERU 15 MM.

4. HITALAGNIR

HITALAGNIR ERU SVARTAR STÁLPIPUR. EINANGRA SKAL PÍPUR MED 20 MM GLERULLARHÓLKUM OG VEFJA SÍÐAN MED PLASTDÚK. PÍPUR Á VEGGJUM SKULU LIGGJA MINNST 100 MM YFIR GÓLFPLÖTU. ÞVERMÁL LAGNA ERU GEFIN UPP Í MM OG ERU NAFNMÁL ÞEIRRA. ALLAR TENGINGAR INN Á OFNA ERU 10 MM. Á ALLA OFNA KOMI LOFTSKRÚFA, STILLITÉ OG SJÁLFVIRKUR OFNLOKI SKV. OFNASKRÁ. HITAKERFI MIDAST VID EINANGRUN SKV. BYGGINGARREGLUGERÐ OG TVÖFALT GLER Í ÖLLUM GLUGGUM.

GÓLFHITALAGNIR ERU Ø20 HITAPOLIN PEX PLASTRÖR MED SÚREFNISÞÉTTRI KÁPU, LÖGD MED MILLIBILI c/c30CM. NOTA SKAL VOTTAD LAGNAEFNI. LAGNIR KOMI OFAN Á STEYPTA PLÖTU, Í MÚRILÖGN OG SKAL HÆÐ NIDUR Á LÖGN VERA CA. 5 CM.

STÝRINGU OG VARMABÖRF ER NÁNAR LÝST Á SÉRTEIKNINGU MÆLAGRINDUR.

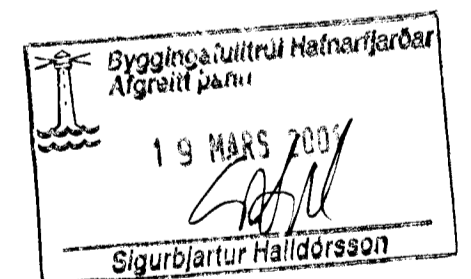

Verkfræðistofa Hauks Ásgeirssonar e.h.f.
Lindasmári 12, 200 Kópavogur
Sími 564-4337 Farsími 897-8132
e-mail: haukurag@simnet.is
Kennitala: 560600-3050

Hannað	Teiknað	Samþykkt:
VS	VS	<i>Haukurag</i>
		Kennitala 301255-4629

Prastarás 13
Hafnarfirði

Lagnir
Almennar skýringar

Mkv.	Teikn. nr.	Verk nr. 20
	3-0.0	Skráningar nr.: 151

Aritun og afhönnun: 020460-4889 Þeirrir Teipar A Útgáfa: 13.03.01