



Pex-rörin eru dregin í hlífðarrör PEØ25.


A-A

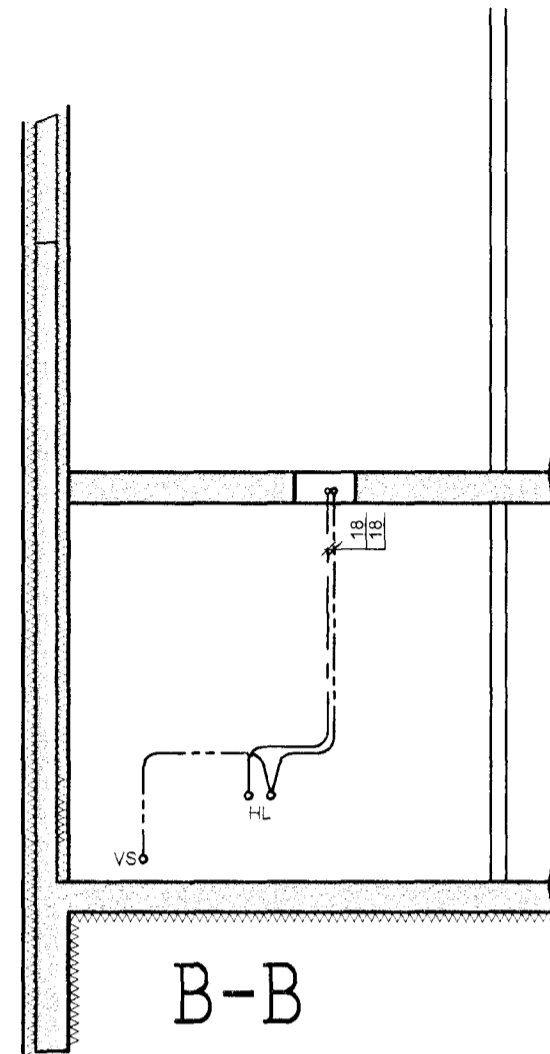

B-B

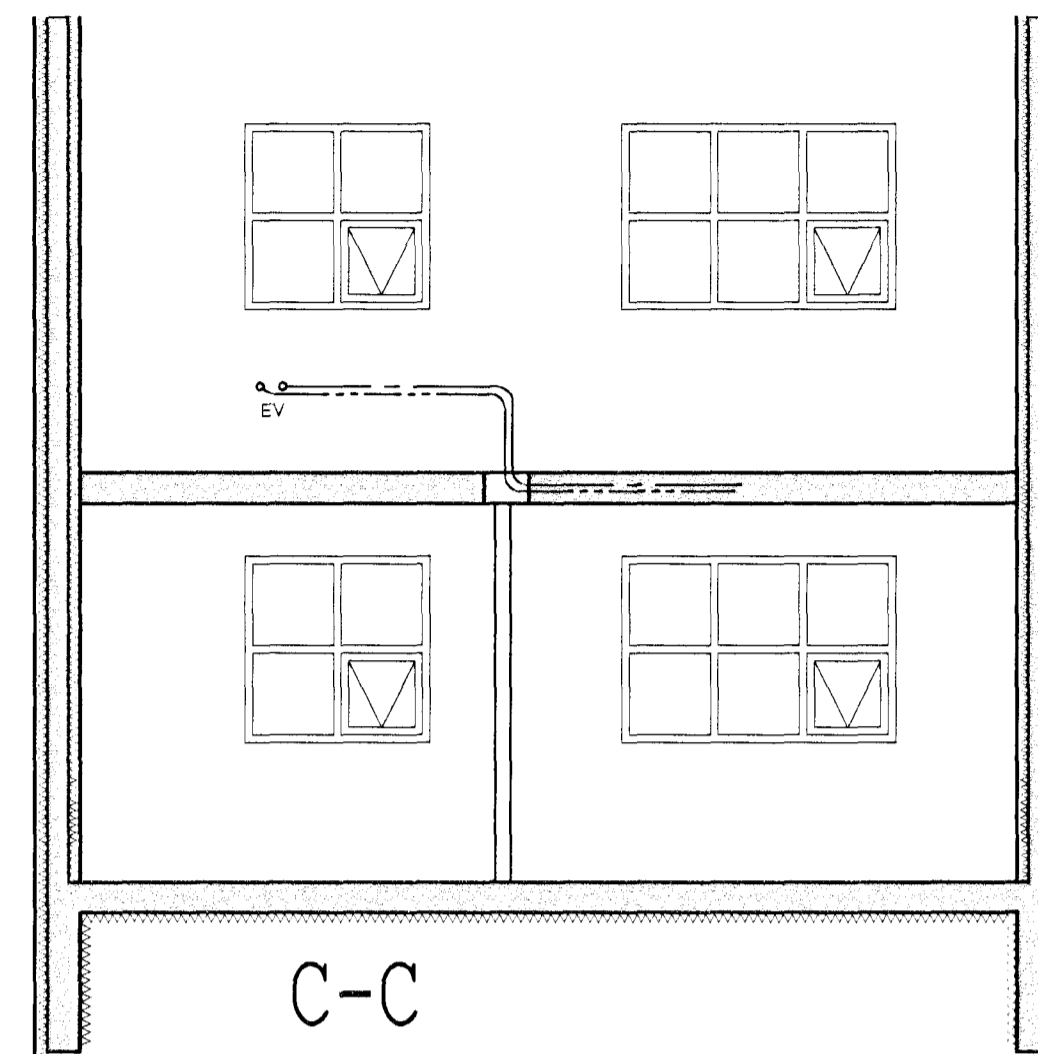

C-C

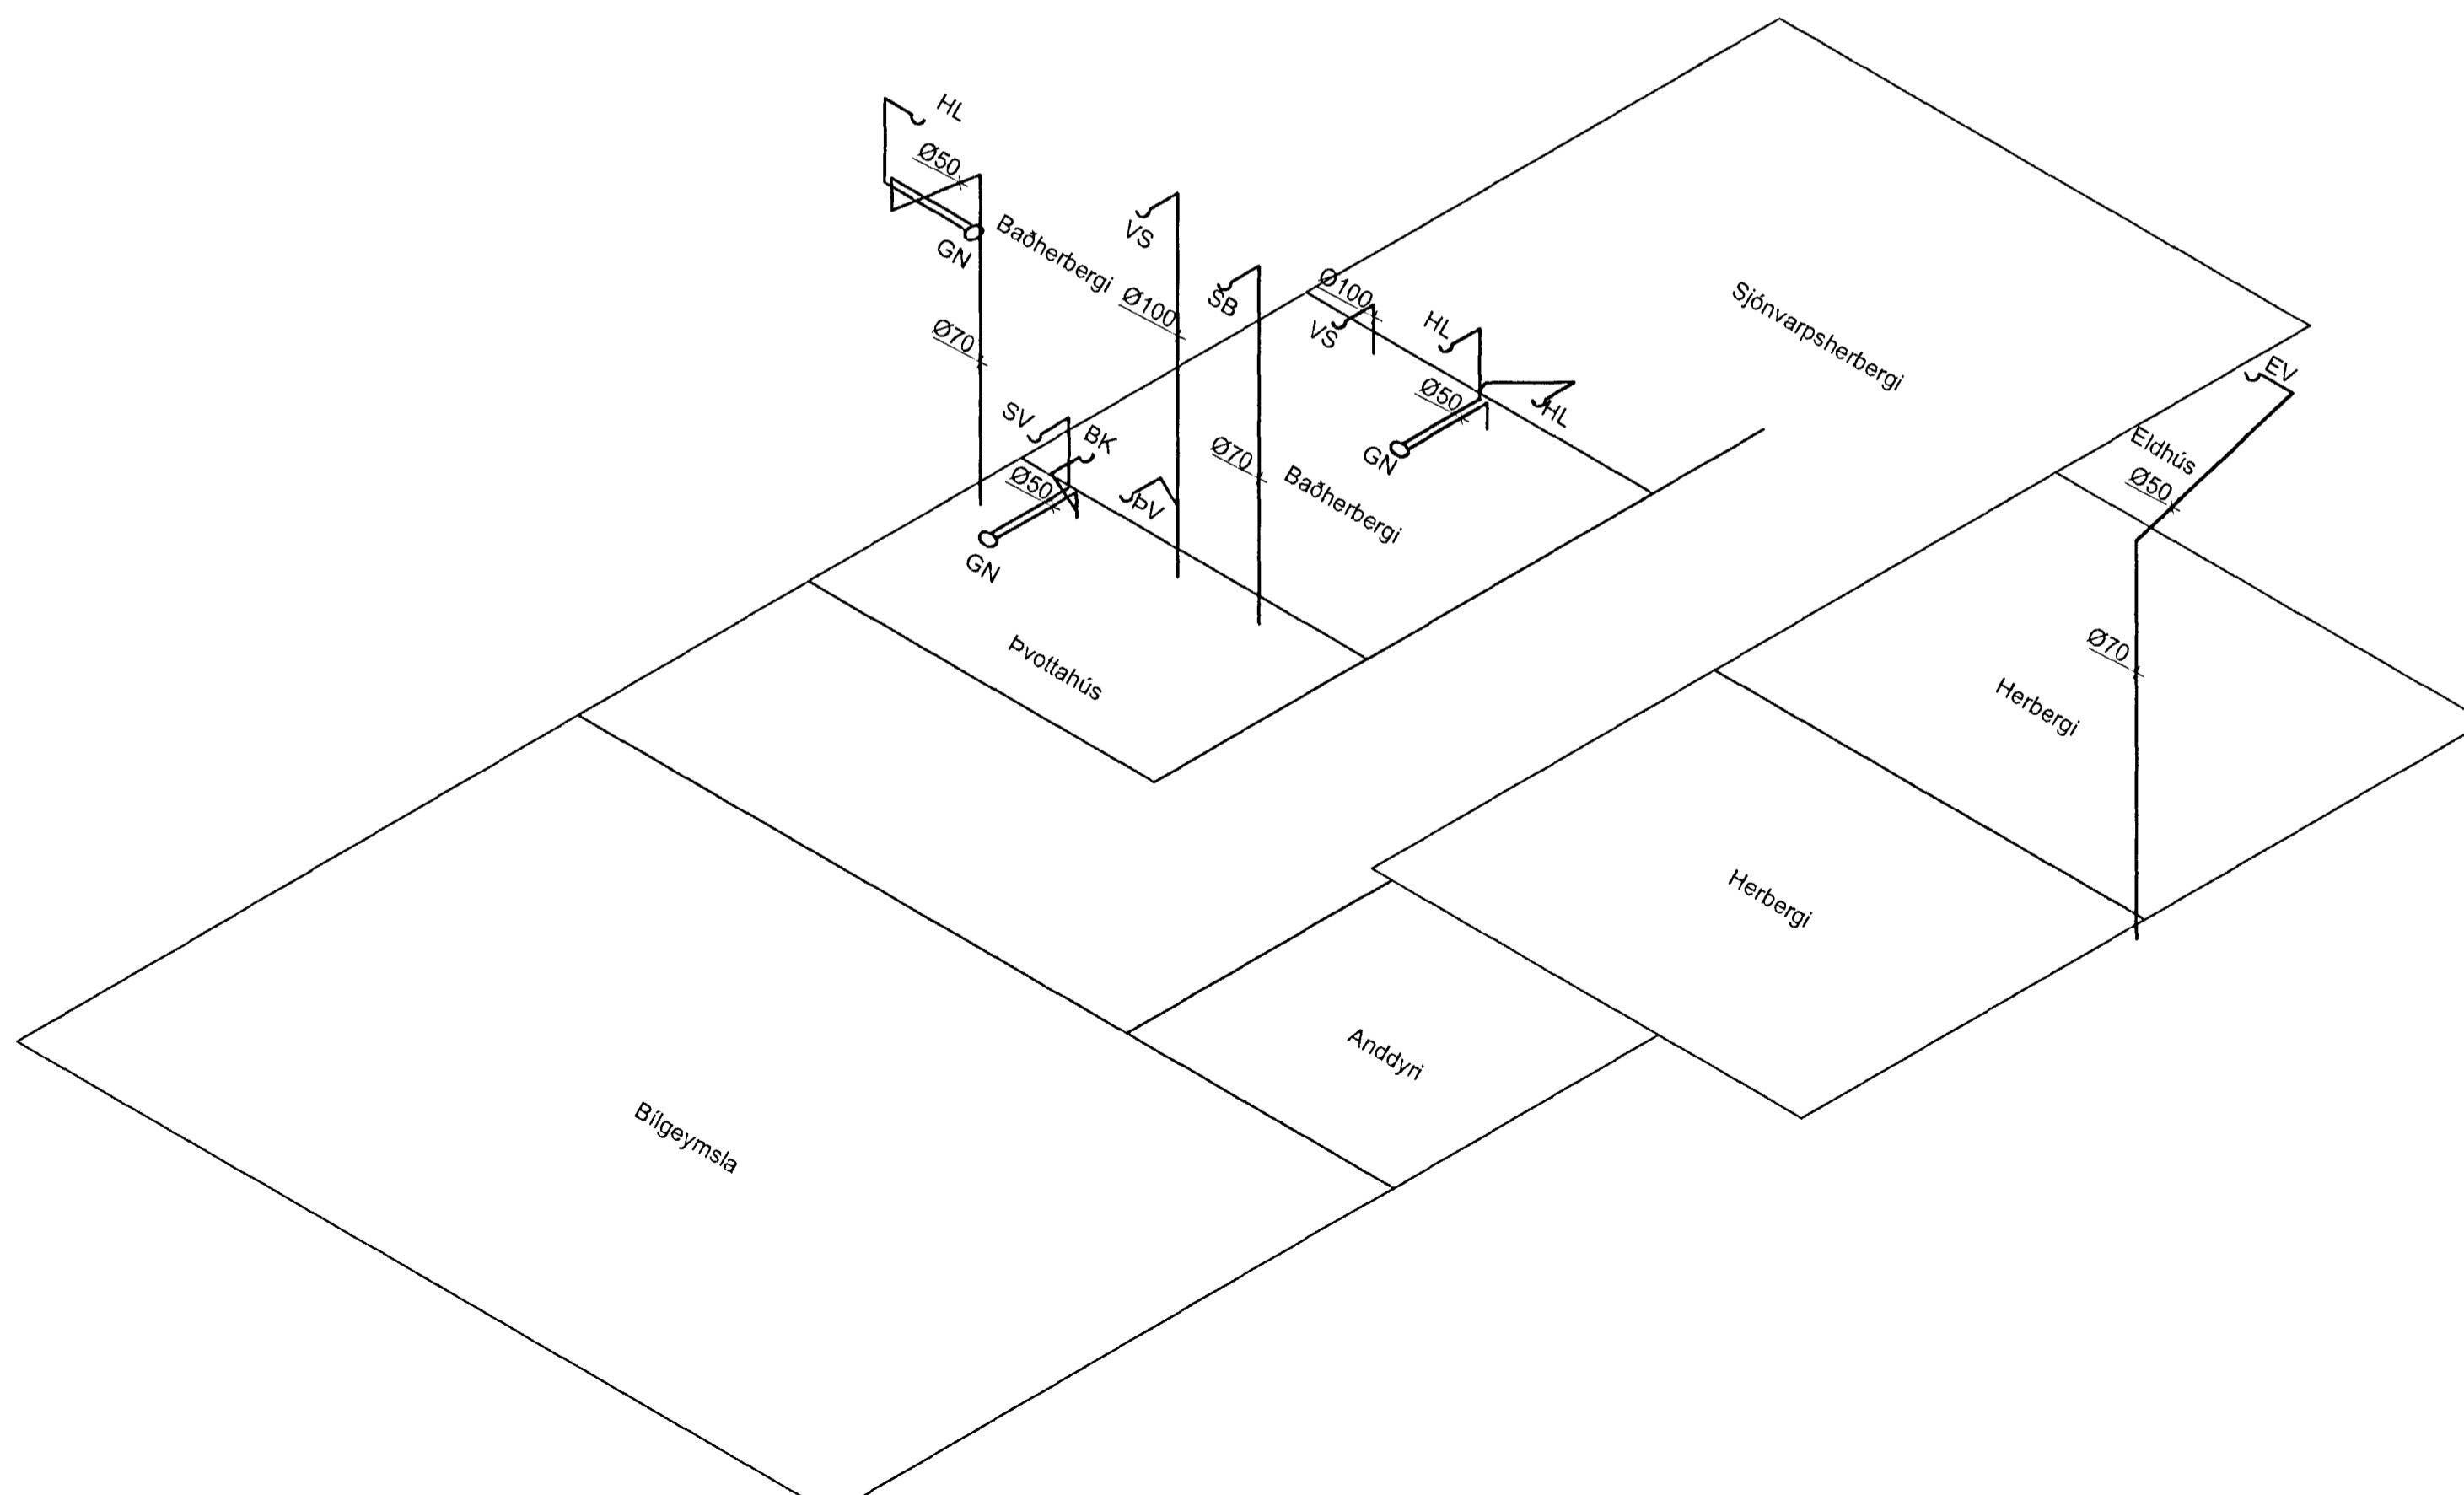

Samþykkt þann  
 09 OKT. 2001  
 Byggingafulltrúinn í Hafnarfirði  
 F.h. Sigurbjartur Halldórsson

Gísli Hermannsson Verkfræðingur, Msc  
 Lækjarberg 9, 220 Hafnarfirði  
 Sími 565-2154 Farsími 897-2119  
 Kennitala: 220757-3589

Hannað V.S.	Teiknað V.S.	Samþykkt: <i>Gísli Hermannsson</i> Kennitala 220757-3589
-------------	--------------	-------------------------------------------------------------

**Þratarás 13**  
 221 Hafnarfirði  
 Neysluvatnslagnir  
 Sneiðmyndir  
 Skóplagnir, rúmmynd

Mkv. 1:50	Teikn. nr. <b>3,03</b>	Verk nr. 102 Skráningar nr.:
-----------	------------------------	---------------------------------

Antun aðalhönnuðar: *Birkvildur* Útgáfa Dags. 25.09.01