


DEILI NR 1 FRÁGANGUR Á ÞAKKANTI VIÐ RENU

Áiella lituð svört, neigð í kantborð og ínegluborð
Þakpappi undir áfelli
Ínegluistar 25 x 75 gagnvarði
Ínegluistar 25 x 75 gagnvarði
Þakrenna o 100 mm rennubandi fest í sperru
Kantborð 25 x 110 mm gagnvarði, málað
Þaksperra
Þakniðurfal 70 mm

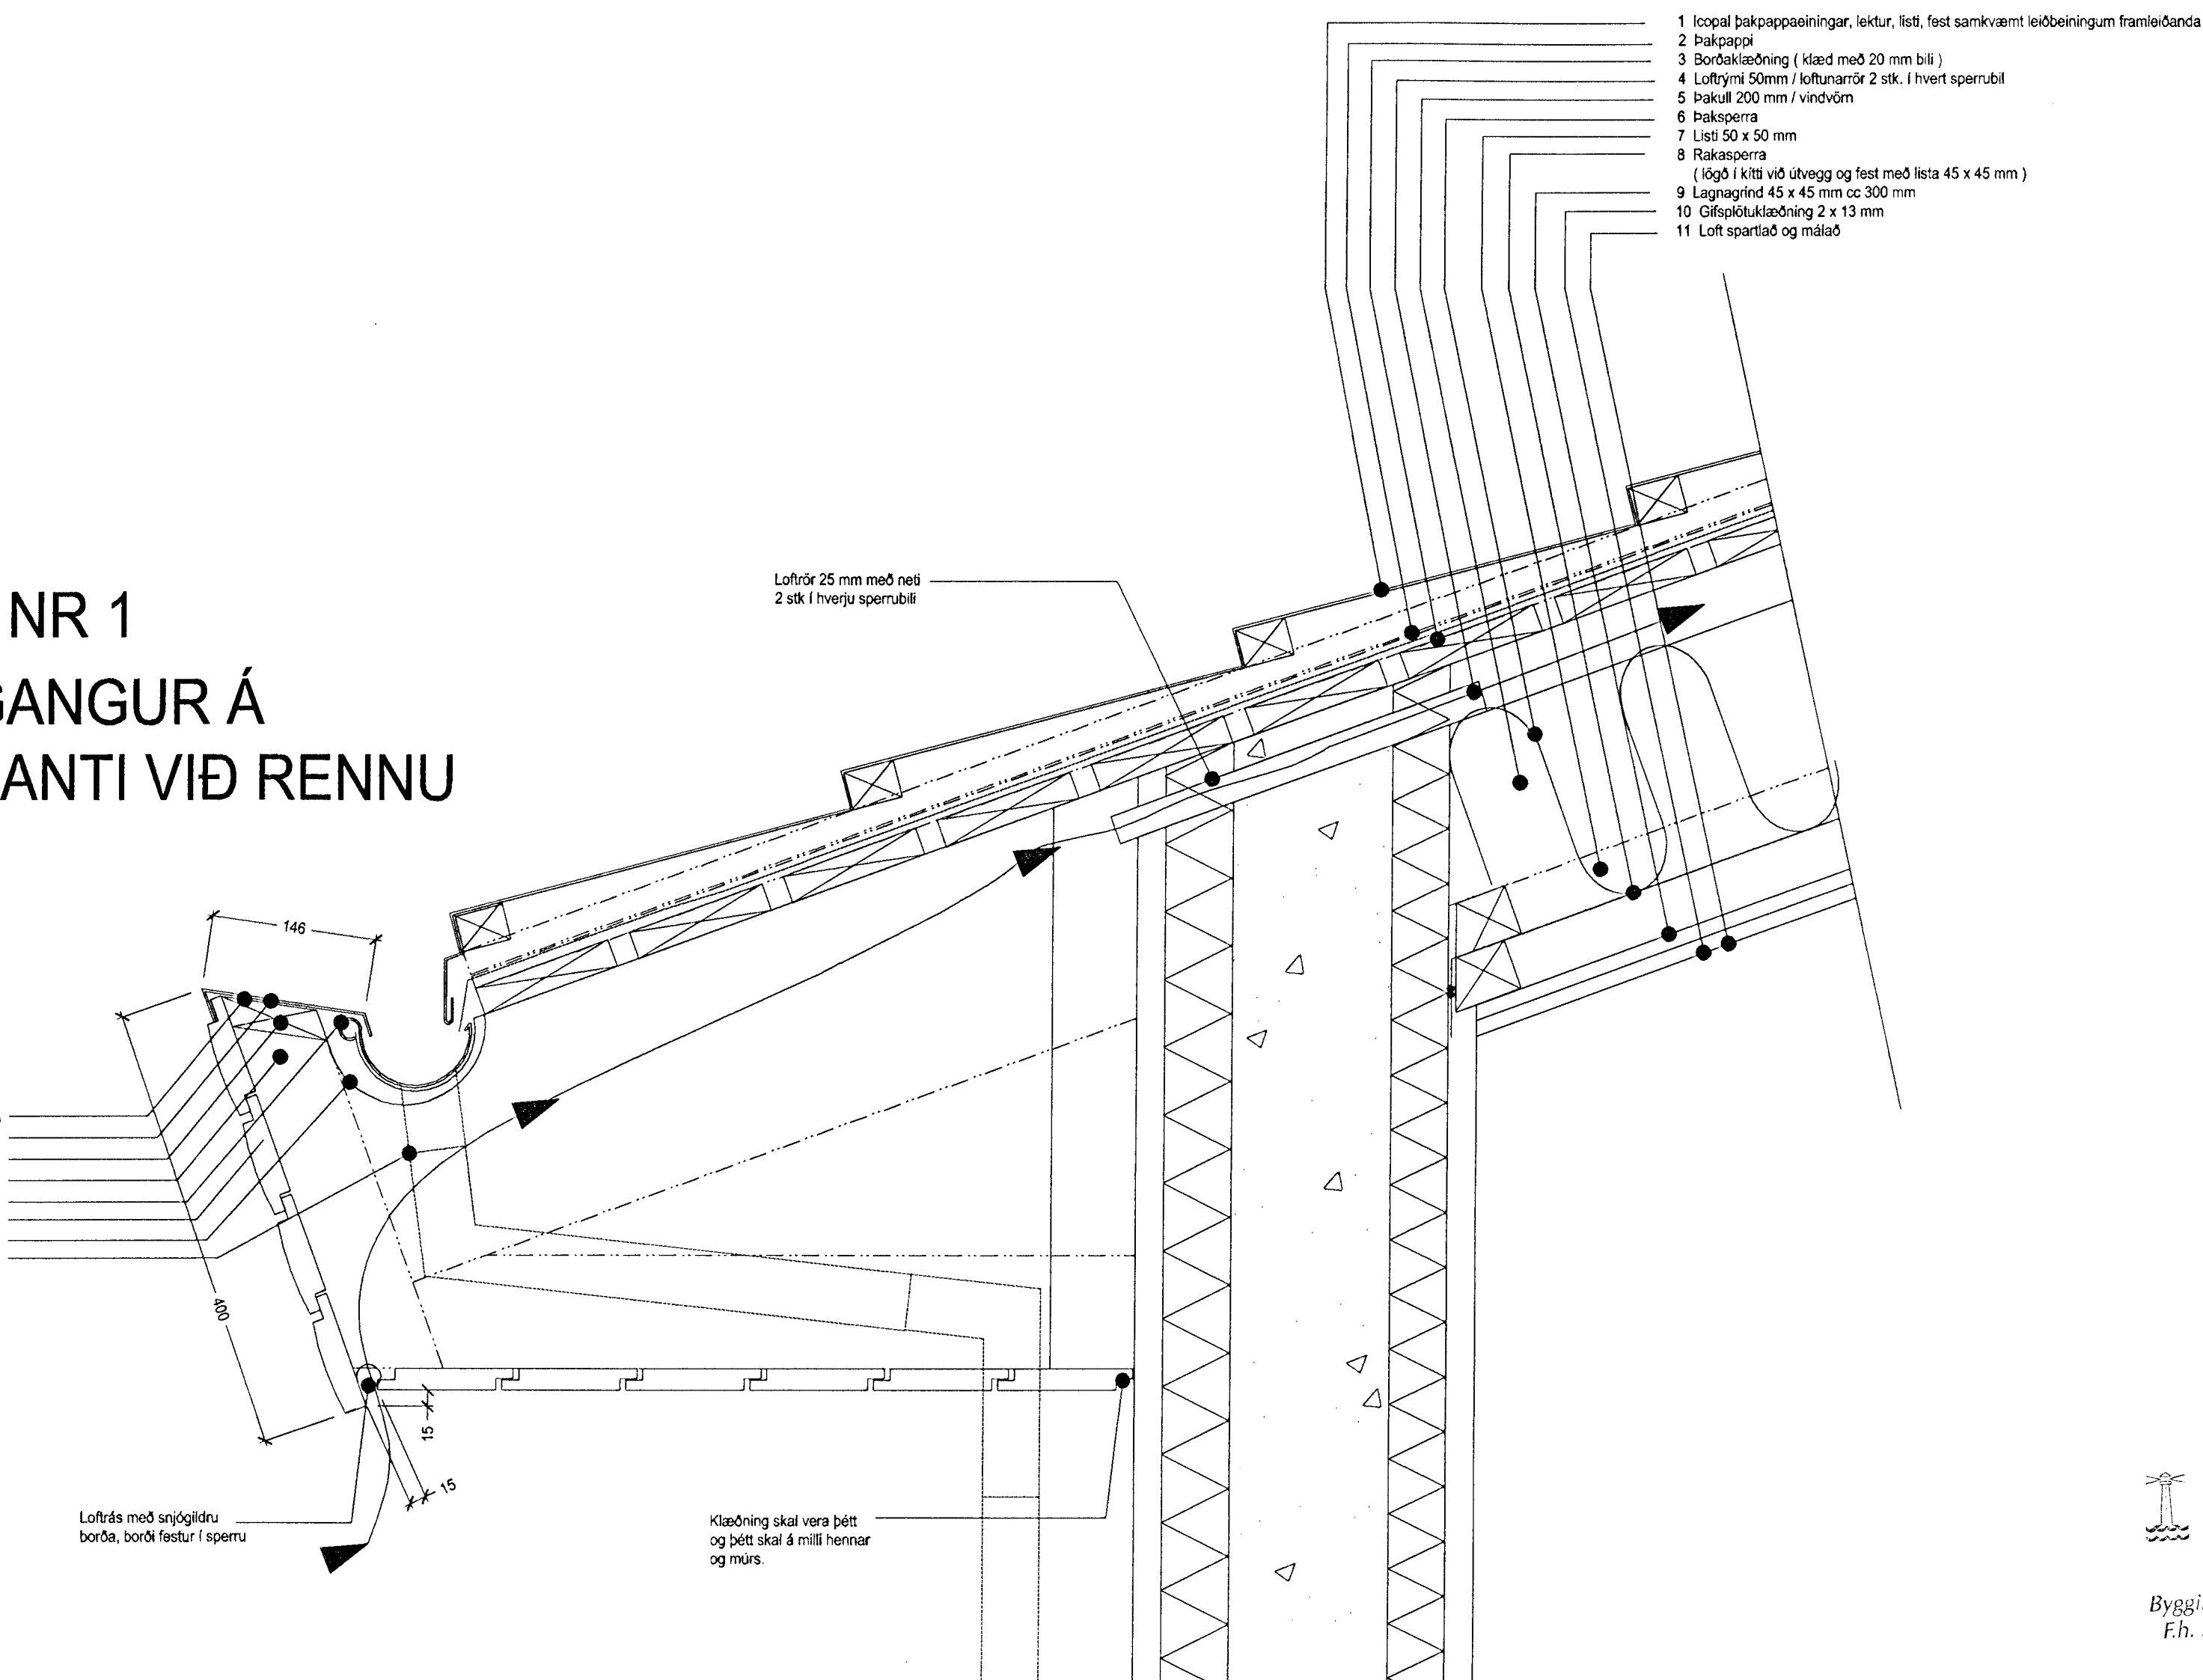

- 1 Icopal þakpappæiningar, lektur, listi, fest samkvæmt leiðbeiningum framleiðanda
- 2 Þakpappi
- 3 Borðaklæðning (klæd með 20 mm blí)
- 4 Loftrými 50mm / loftunarrör 2 stk. í hvert sperrubíl
- 5 Þakull 200 mm / vindvörn
- 6 Þaksperra
- 7 Listi 50 x 50 mm
- 8 Rakasperra
(lögð í kítu við útvegg og fest með lista 45 x 45 mm)
- 9 Lagnagrind 45 x 45 mm cc 300 mm
- 10 Gipsplötuklæðning 2 x 13 mm
- 11 Loft spartiað og málað

breytt dags teiknað lýsing
Birgir Teitsson arkitekt kt. 020460-45E
Víðihvammur 20 200 Kópavogur
sími 554 5895

SÉRTEIKNING

ÞAKKANTUR



Samþykkt þann

09 OKT. 2001

Byggingafultrúinn í Hafnarfirði
F.h. Sigurbjartur Halldórsson

ÞRASTARÁS-13

HAFNARFIRÐI

verkkaupi JÓHANN.S. ÁSGEIRSSON

verknúmer 2020

hannað/teiknað BT

mkv 1:5

dags 01.10.01

Birgir Teit 020460-45E

2020 (99)5.01

verknr teikning breyt