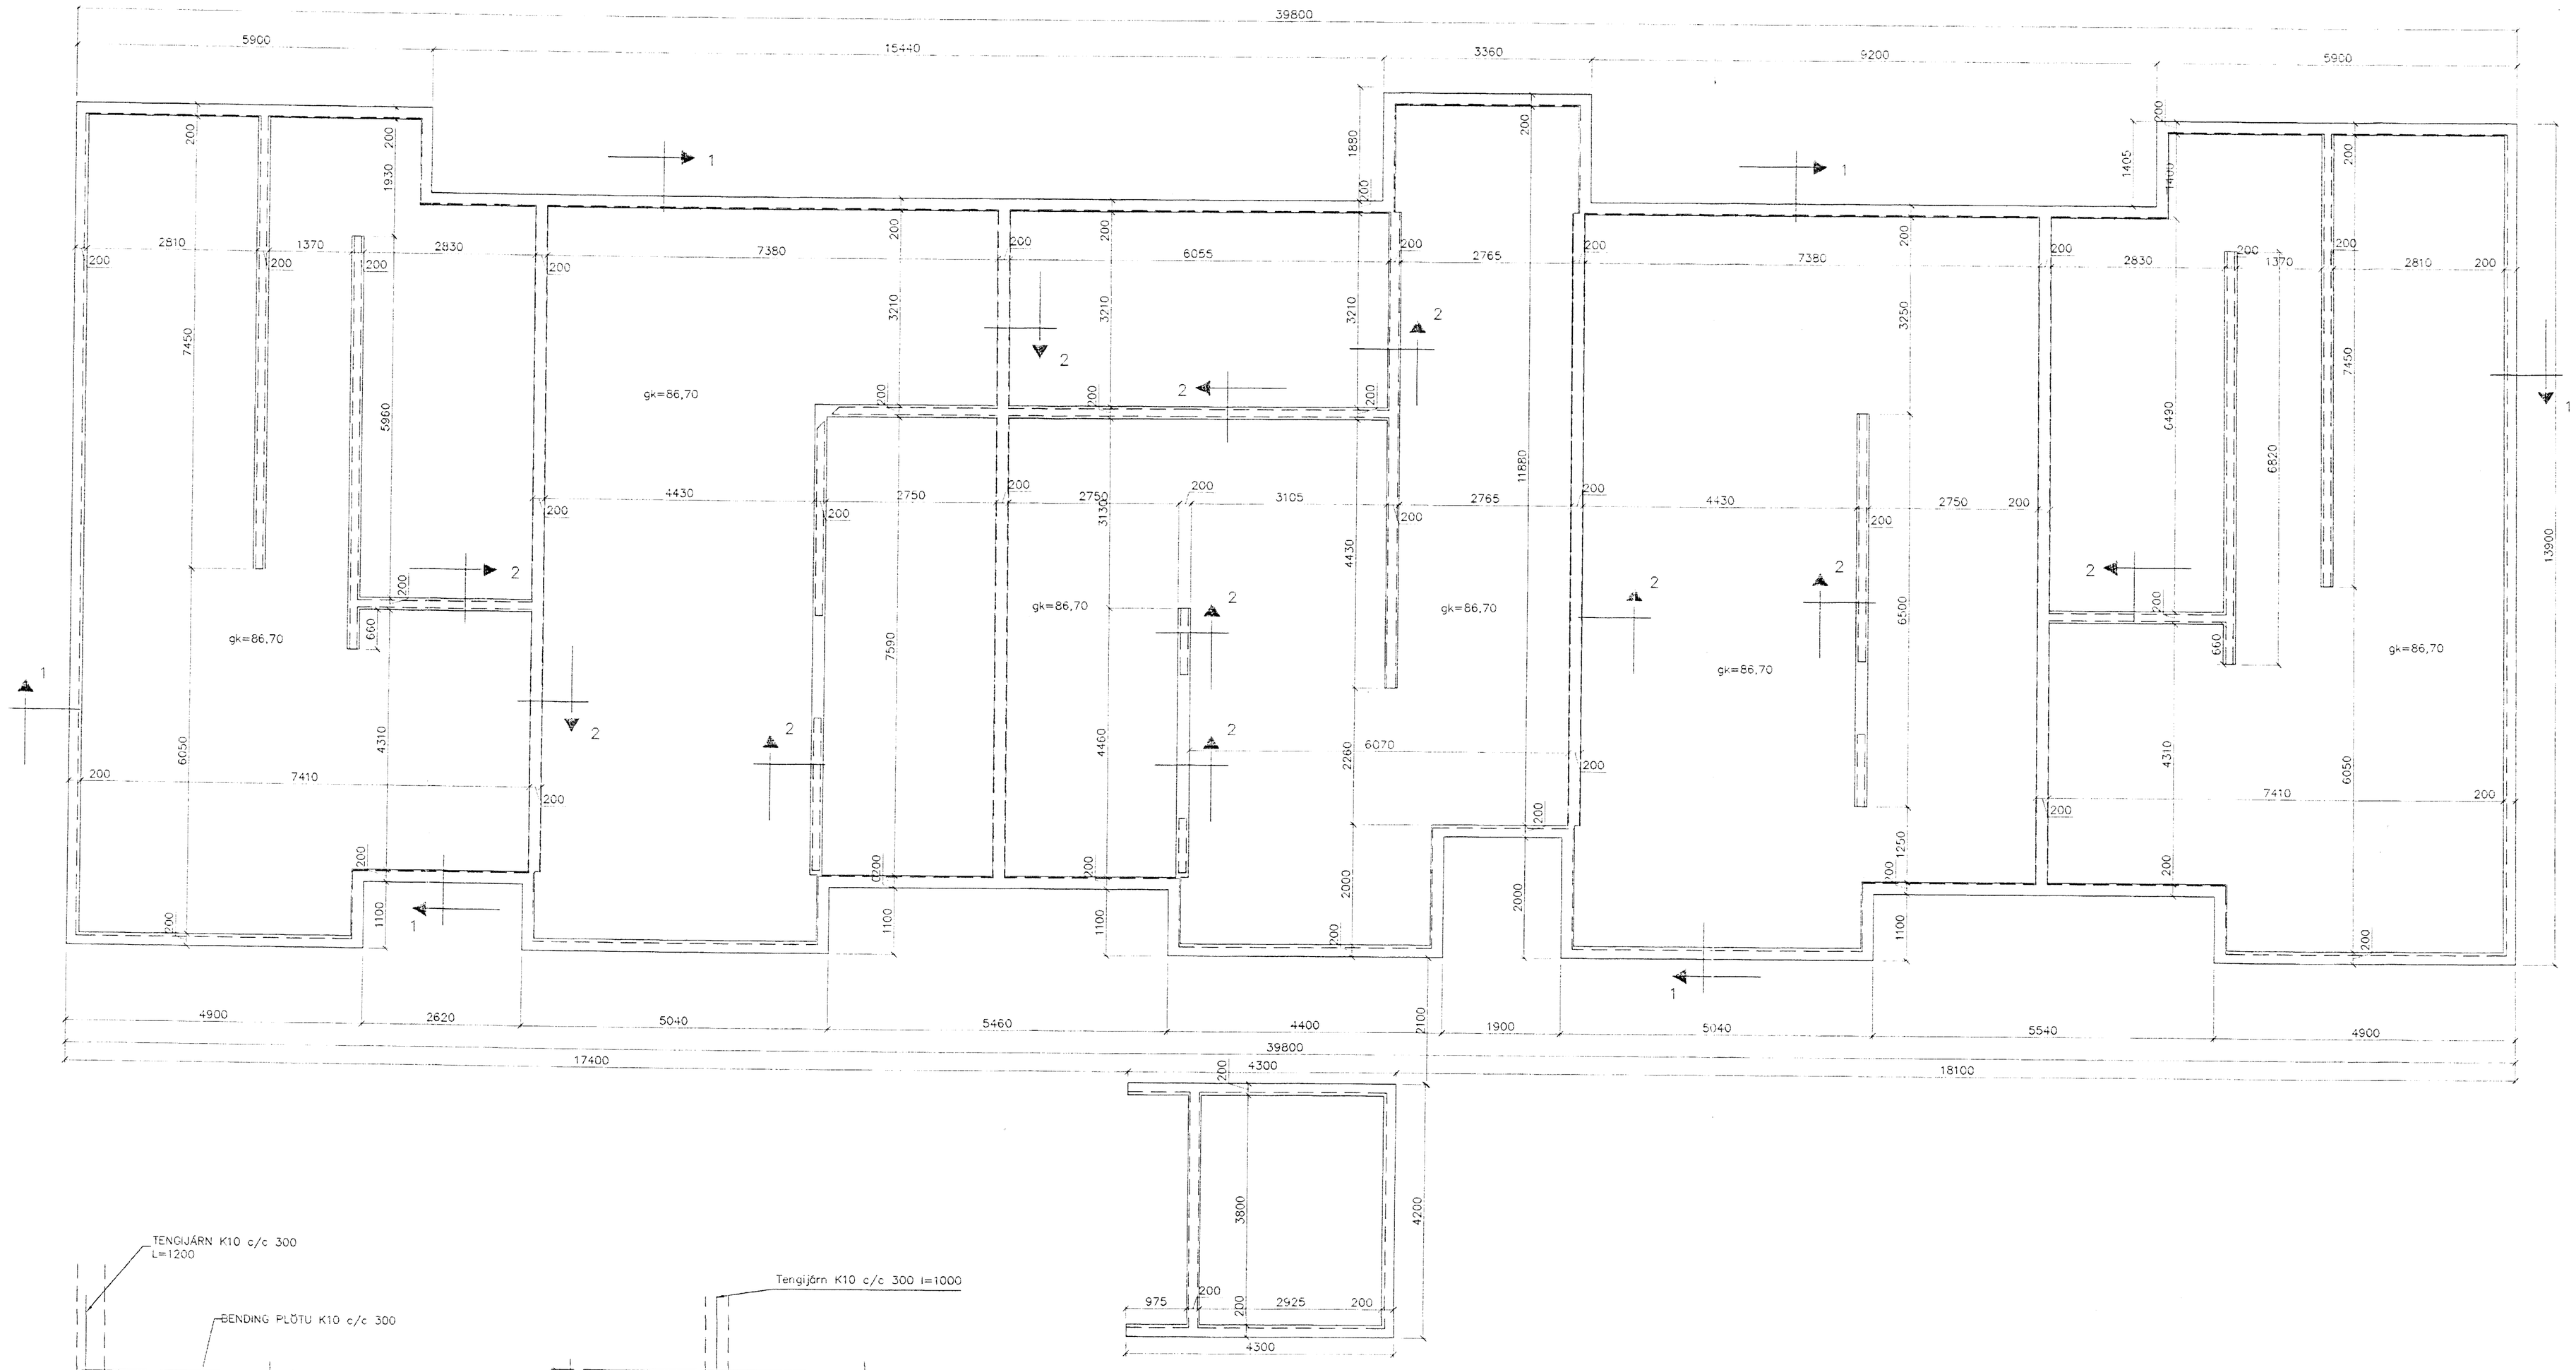

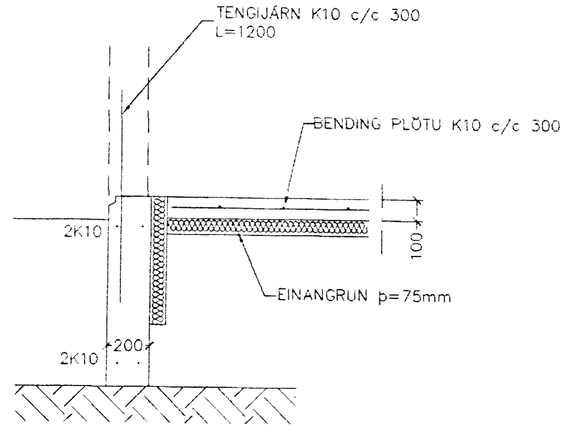

SNIÐ 1 1:20

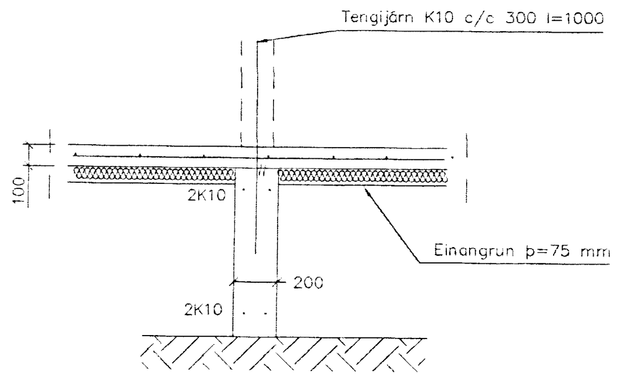

SNIÐ 2 1:20

SKÝRINGAR

STEYPA=S250
LOFTINNIHALD > 5
V/S-TALA < 0,55
BENDISTAL= Ks410
ÞAR SEM HÆÐ UNDIRSTAÐA ER > 120 SM KOMI EINFÖLD GRIND K10 c/c 300#
FYLLING INN Í SÖKKLA SKAL VERA FROSTFRI OG ÞJAPPAST Í 30 SM. LÖGUM
UNDIRSTÖÐUR HVÍLA ÞJAPPAÐRI FYLLINGU
ÞJÖPPUNARKRÖFUR E2 > 120 MPa, E2/E1< 2,3.
MESTA ÁLAG Á UNDIRSTÖÐUR < 500 kN/M

Br.	Dags.	Eðli breytinga	Sign

prastarás 14
HAFNARFIRÐI

Undirstöður mælteikn

Samþykkt þann 13 SEPT. 2001
Byggingafulltrúinn í Hafnarfirði
f.h. Sigurbjartur Halldórsson

MKV.	1:50 1:20
DAGS.	MARS 2001
VERK NR.	2024
TEIKN. NR.	1-04
HANNAÐ	SIG ÞORLEIFSS. KT. 241148-3009
TEIKNAÐ	G.H.
YFIRFARIÐ	

TÆKNIÞJÓNUSTA SIGURÐAR ÞORLEIFSSONAR ehf
STRANDGÖTU 11 220 HAFNARFIRÐI
SÍMI 555-4255 FAX 565-2875
E-mail taeknithjonusta@islandia.is
kt: 440693-2539