


**FRÆRENNSLISLAGNIR
SKÝRINGAR**

Frærennislagnir ofan botnplötu skulu vera úr RAU-P.P (polypropylen), hjóðeinangrandi lagnir. Skreyting lagna skal vera á múffum með bástirringjum. Við skreytingu lagna skal þess gætt að þensla í lögnum verði í múffustykkjum. Fjarlægð milli festinga skal ekki vera meiri en Lóðrettar lagnir 10*D Lóðrettar lagnir 20*D D=þvermál lagna Elnangra skal fallþpur með 30 mm steinull og vefja með plástfölu

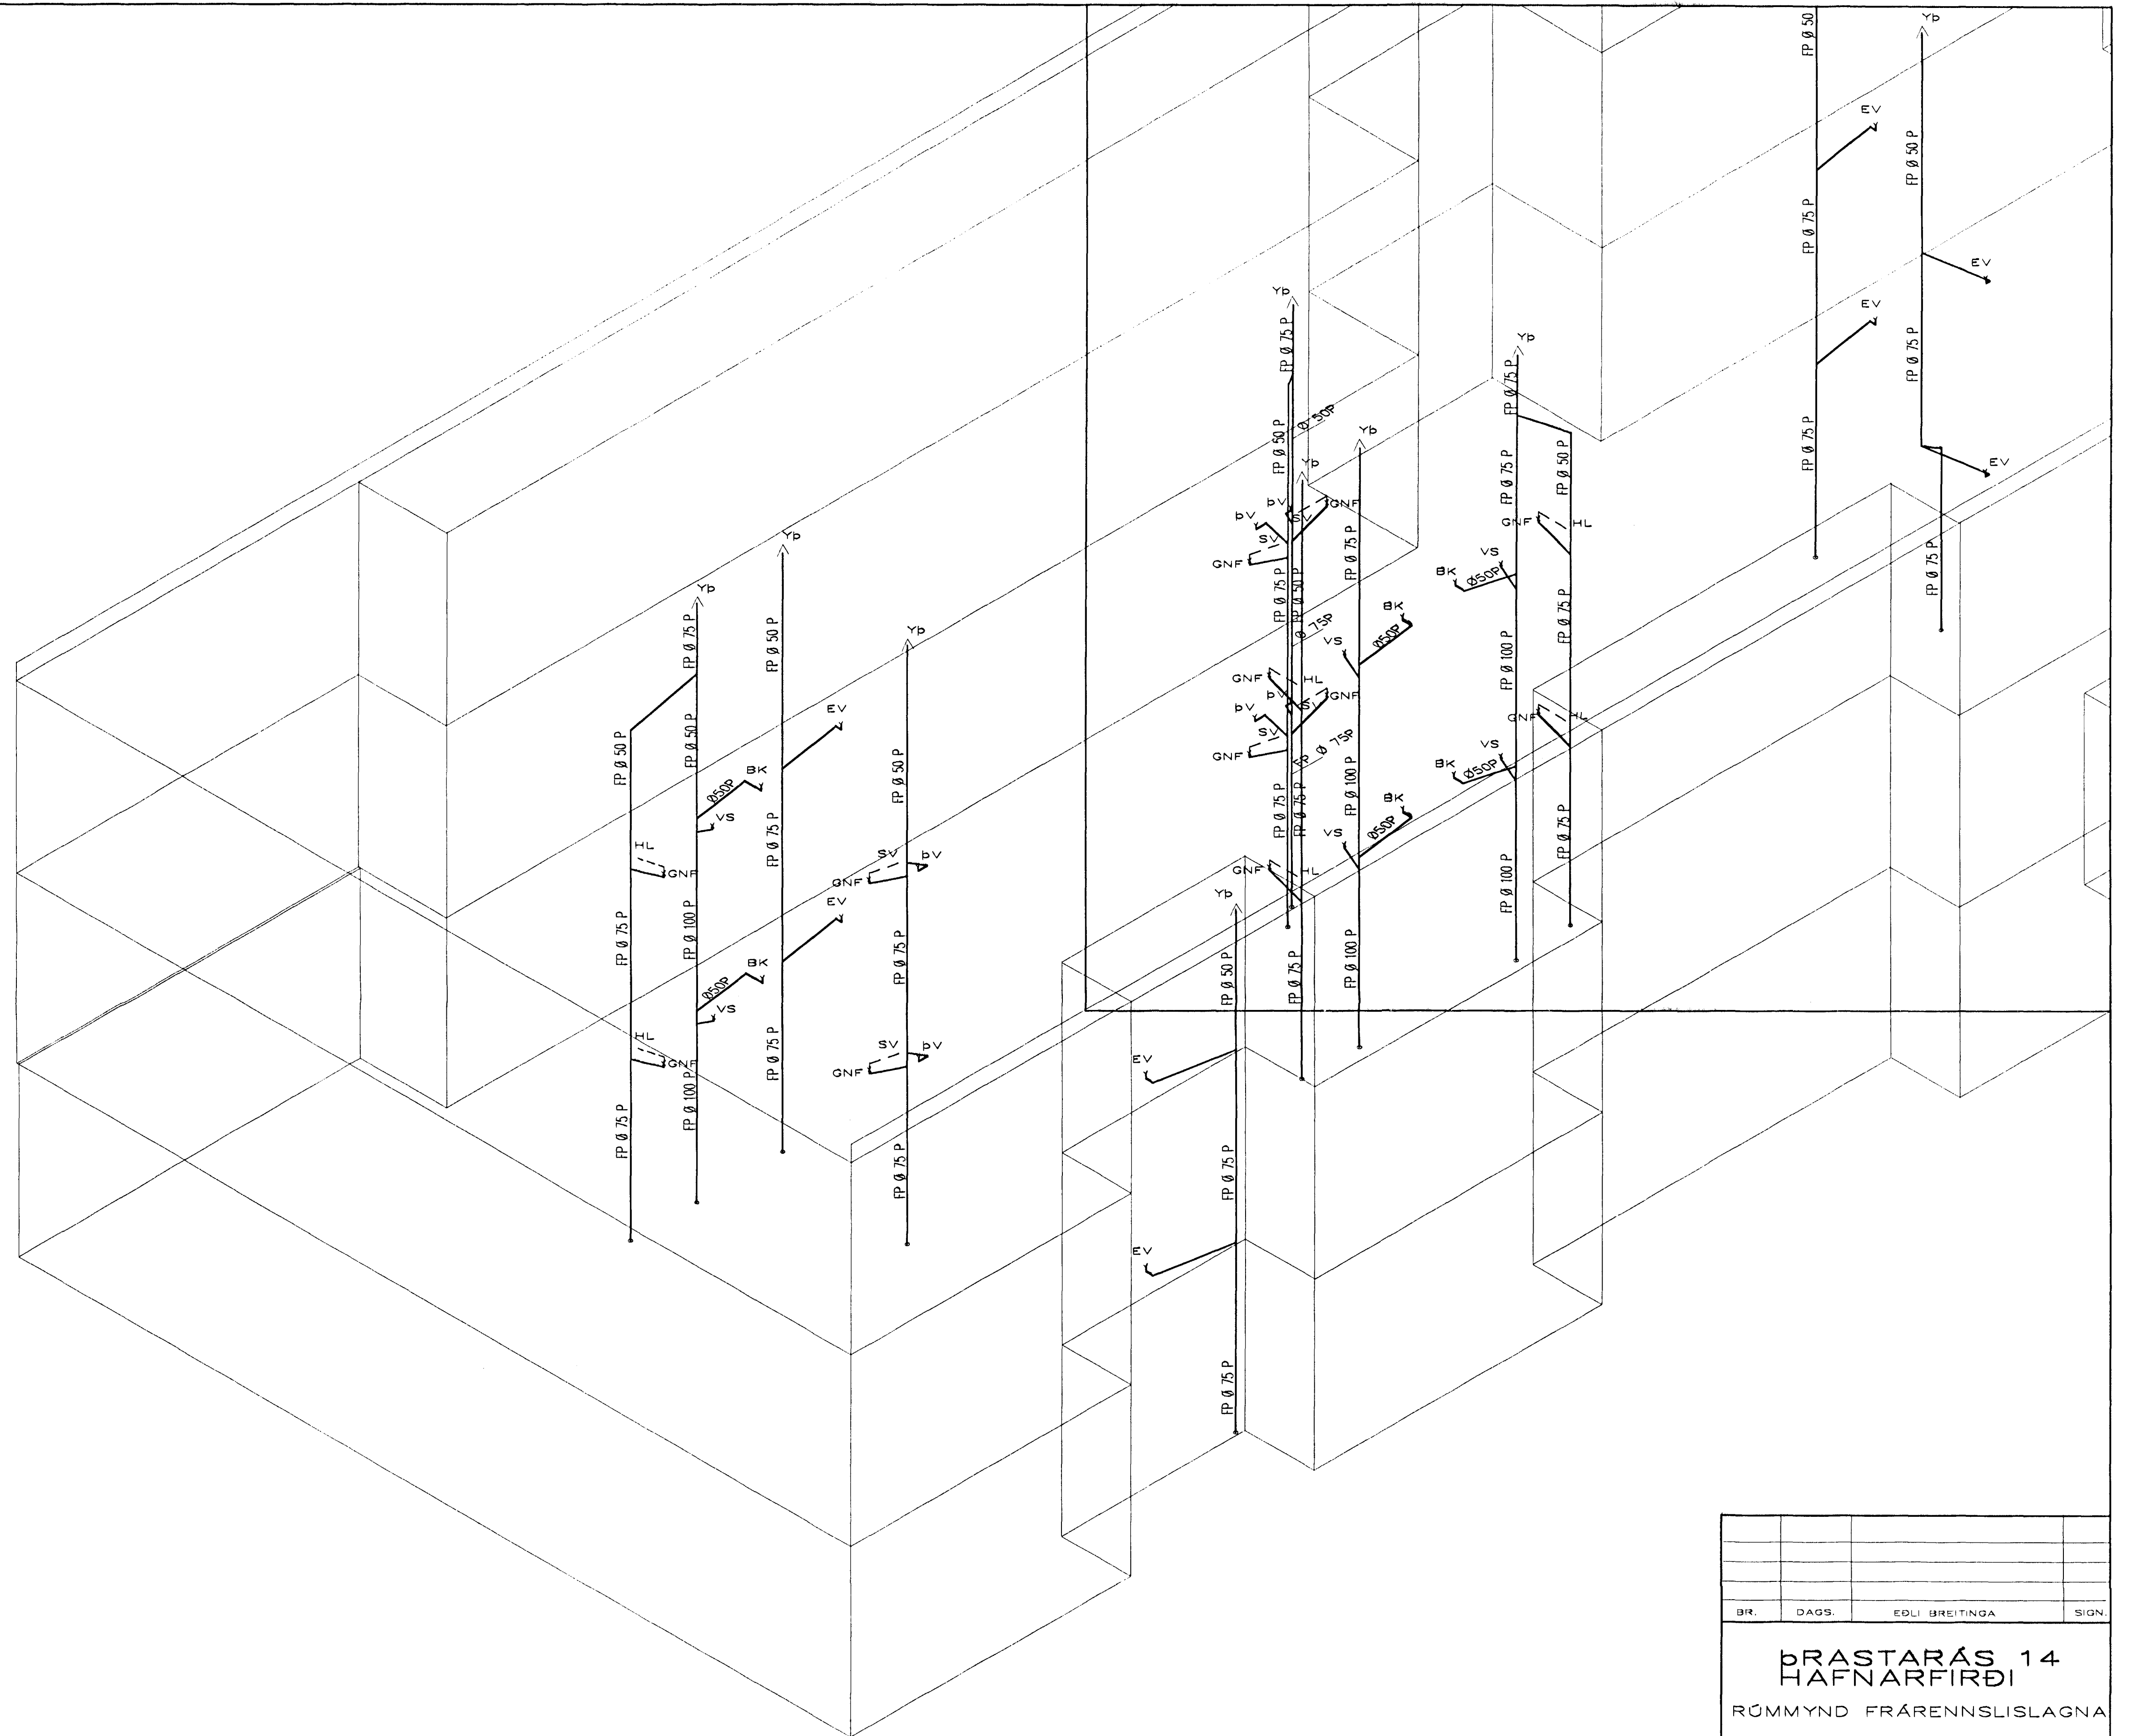

RÚMMYND FRÆRENNSLISLAGNA 1:50

Byggingafræðingur
Alfreit Þann
18 DES. 2001
VC

AM
14/12/01
Karb

BR.	DAGS.	EDLI BREITINGA	SIGN.
ÞRÁSTARÁS 14 HAFNARFIRÐI			
RÚMMYND FRÆRENNSLISLAGNA			
MKV 1:50			
DAGS. DES. 2001			
VERK NR. 2128			
TEIKN. NR. 2-08			
HANNAÐ SIG. ÞORLEIFSS.KT241148-3009			
TEIKNAD G.H.			
YFIRFARIÐ			
TEKNIÞJÓNUSTA SIGURDAR ÞORLEIFSSONAR ehf			
STRANDGÖTU 11-220 HAFNARFIRÐI-SÍMI 555-4255			