


FRÁRENNSLISLAGNIR
SKÝRINGAR

Frárennslislagirnir ofan bátþíðtu skulu vera af RAU-PP (polypropylén), hljóðeinangrandi lagnir. Skeyting lagna skal vera á málum með bátþringjum. Við skeytingu lagna skal bæsa gætt að þensa í lögnum verði í málustykkjum. Fjarlægð milli festinga skal ekki vera meiri en Lögrettar lagnir 10*Ø D=Lögrettar lagnir 20*Ø D=bæsmál lagna Elnangra skal fallþpur með 30 mm steinull og vefja með plastfólu

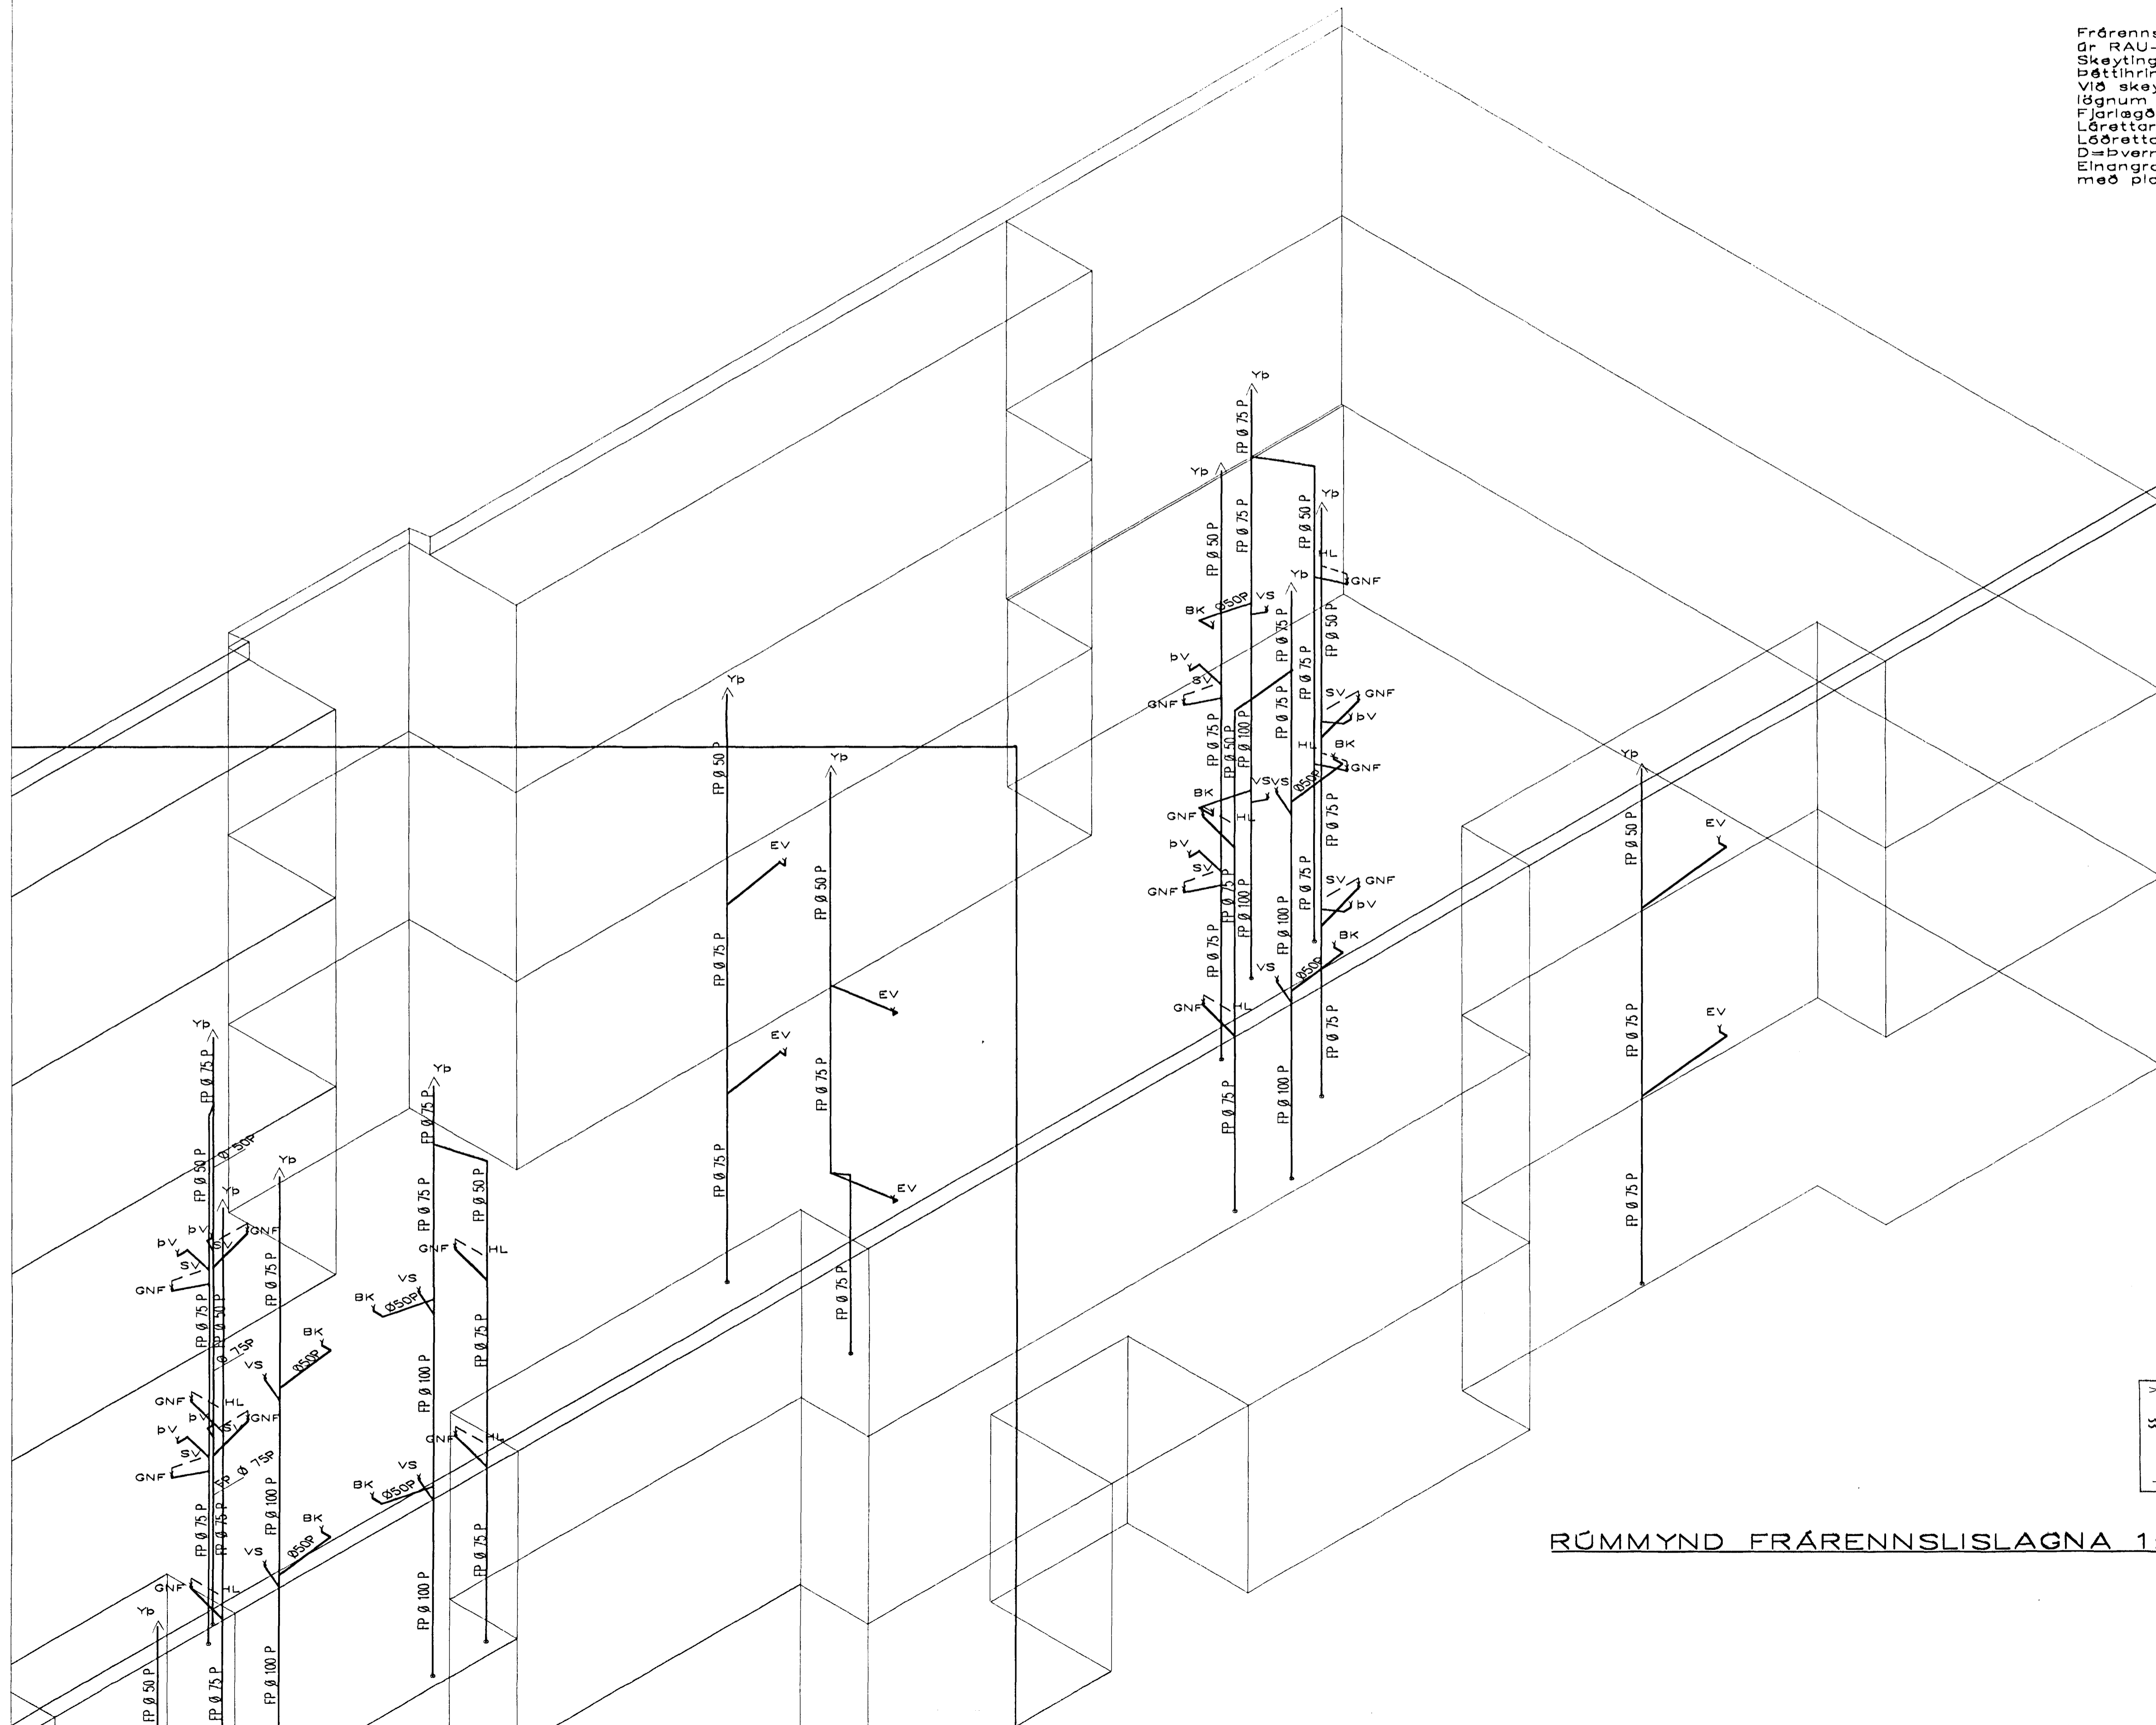

RÚMMYND FRÁRENNSLISLAGNA 1:50

Byggingafultrúi Hafnarfjarðar
Afgreitt þann
18. DES. 2001
VG

BR.	DAGS.	EDLI BREITINGA	SIGN.
ÞRÁSTARÁS 14 HAFNARFIRÐI			
RÚMMYND A FRÁRENNSLISLAGNIR			
MKV 1:100			
DAGS. DES. 2001			
VERK NR. 2128			
TEIKN. NR. 2-08A			
HANNAP SIG. ÞORLEIFSS.KT241148-3009			
TEIKNAP G.H.			
YFIRFARIÐ			
TÆKNIBJÓNUSTA SIGURDAR ÞORLEIFSSONAR ehf			
STRANDGÖTU 11-220 HAFNARFIRÐI-SÍMI 555-4255			

AM 14/1201
VG