


## SNIÐ L-L 1:20

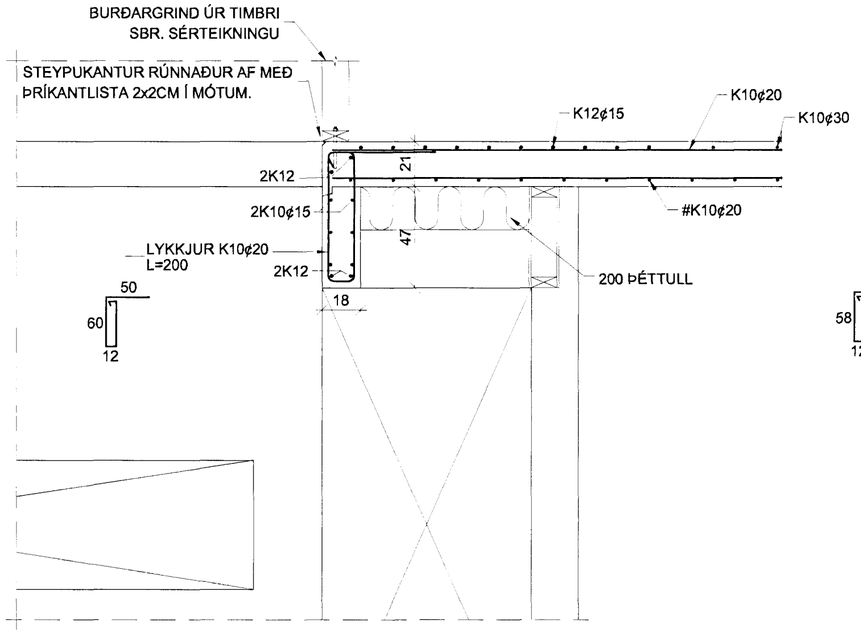


## SNIÐ M-M 1:20




ALMENN ÚTVEGGJABENDING, ÞAR SEM NOTUÐ ER EINFÖLD GRIND, ER K10¢17 LÁRÉTT OG K10¢20 LÓÐRÉTT.

## SNIÐ N-N 1:20

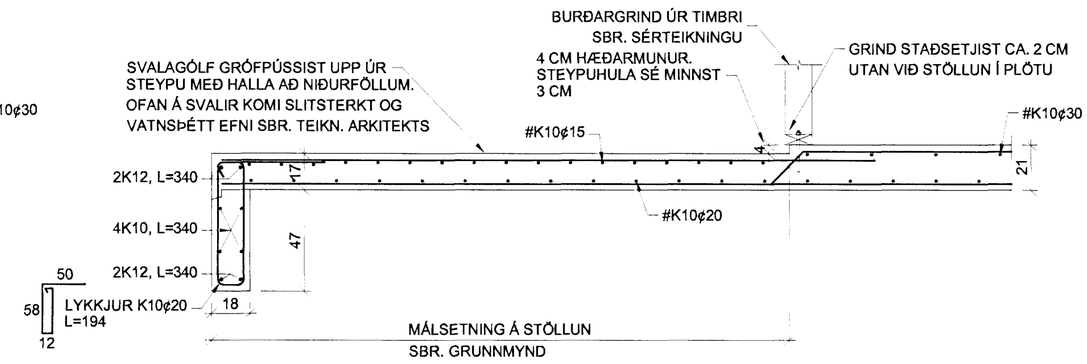


## SNIÐ Q-Q 1:20

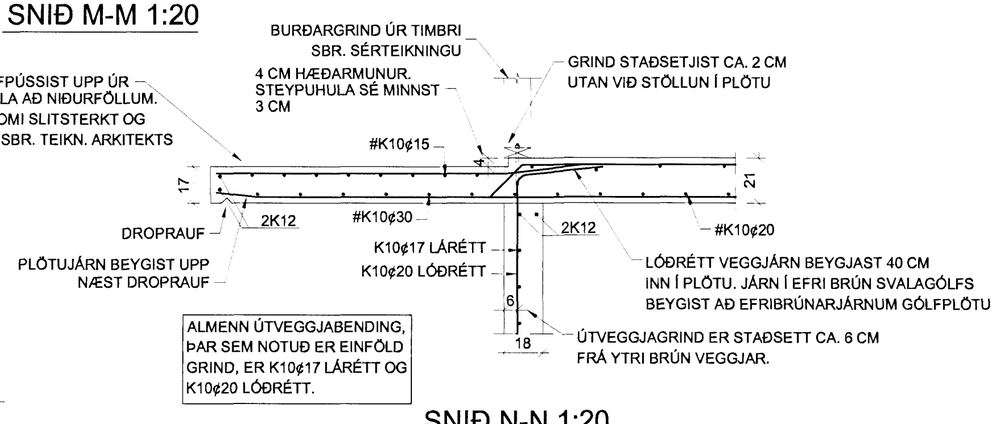


## SNIÐ P-P 1:20

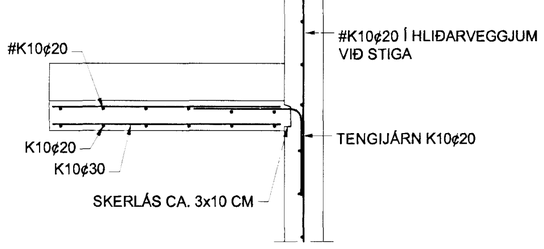


## SNIÐ O-O 1:20

Samþykkt þann
05 JUNI 2001
Byggingafulltrúinn í Hafnarfirði
F.h. Sigurbjörg Ólafsdóttir
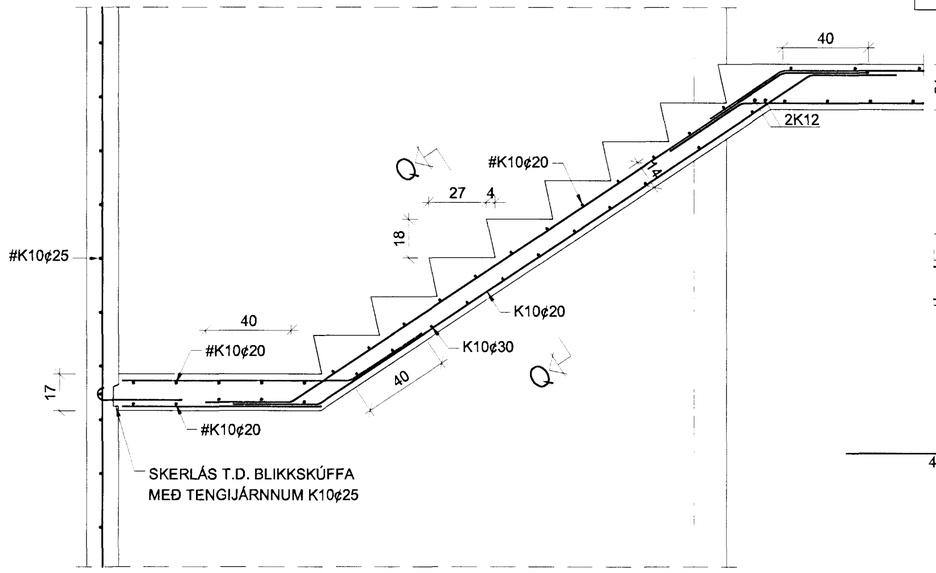
| BREYT. | DAGS. | TEXTI |
|---|---|---|
| A | 05.01 | SNIÐ L-L, M-M OG N-N |

# ÞRASTARÁS 15 — HAFNARFIRÐI
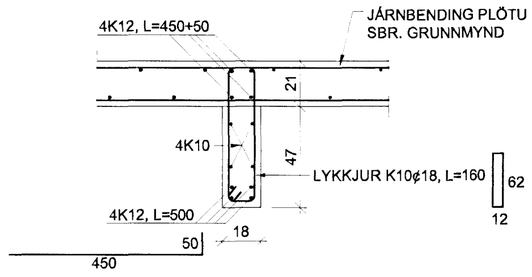
## BURÐARVIRKI - SNIÐ

| | | | |
|---|---|---|---|
| HANNAÐ: ÁÖG | TEIKNAÐ: ÁNJ | YFIRF.: | DAGS.: FEB. 2001 |
| SAMÞYKKT: | | | KT.: 190561-3809 |
| | | | SKJAL: B-03-06 |
| | | | KVARÐI 1:20 |
| ADALUPPDRÆTTIR: | | | BLAÐ NR. B-05 |

VERKFRÆÐISTOFA KÓPAVOGS
Hamraborg 7 200 Kópavogi
Sími: 564-4422 Fax: 564-4433
Netfang: verkkop@arkverk.com