



GRIND G1

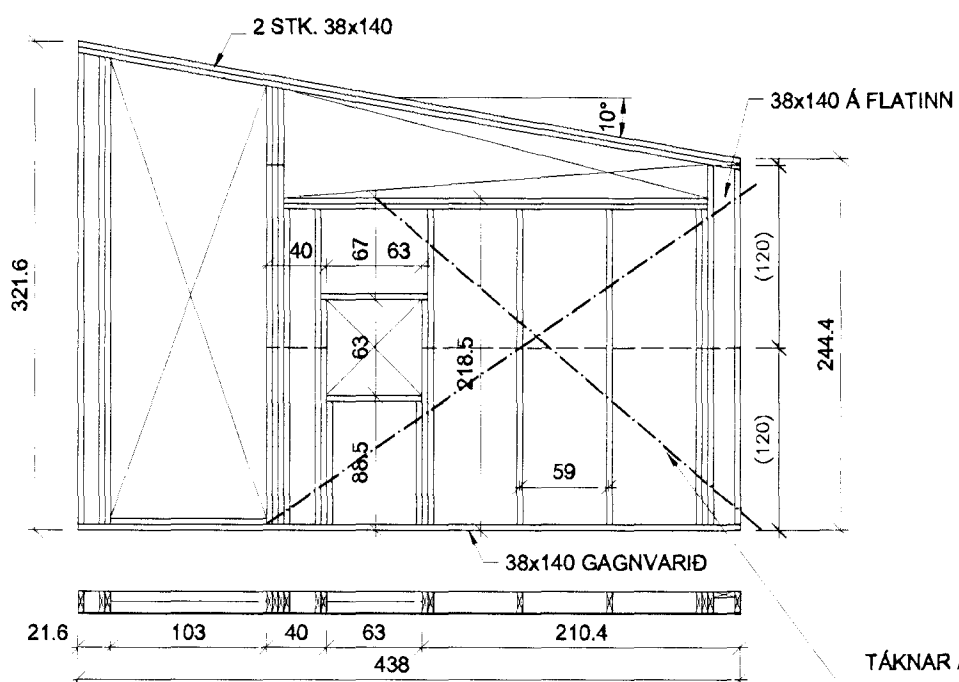


GRIND G2


TÁKNAR AFSTÍFINGARGIRDI BMF40x2.0, STREKKT Á SKÁ UTAN Á KLÆDNINGU. NEGLING ER 2 STK. KS40/40 Í ALLAR STÖÐIR, REIMAR OG LAUSHOLT. GIRDI NÁI FYRIR HÚSHORN ÞAR SEM ÞVÍ VERÐUR VÍÐ KOMIÐ

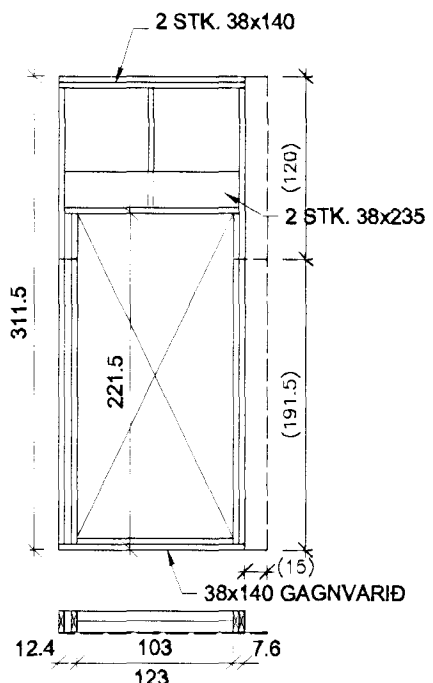


GRIND G3

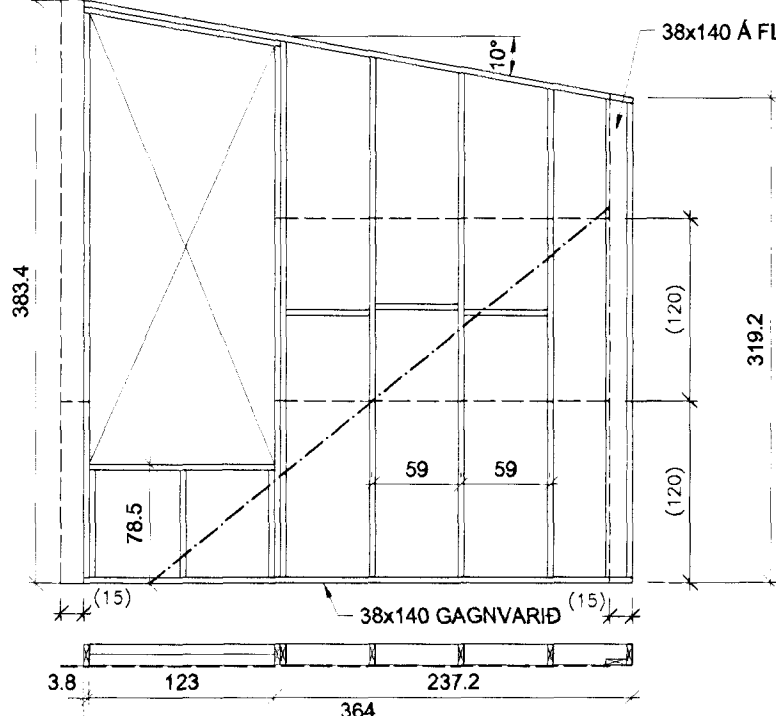


GRIND G4

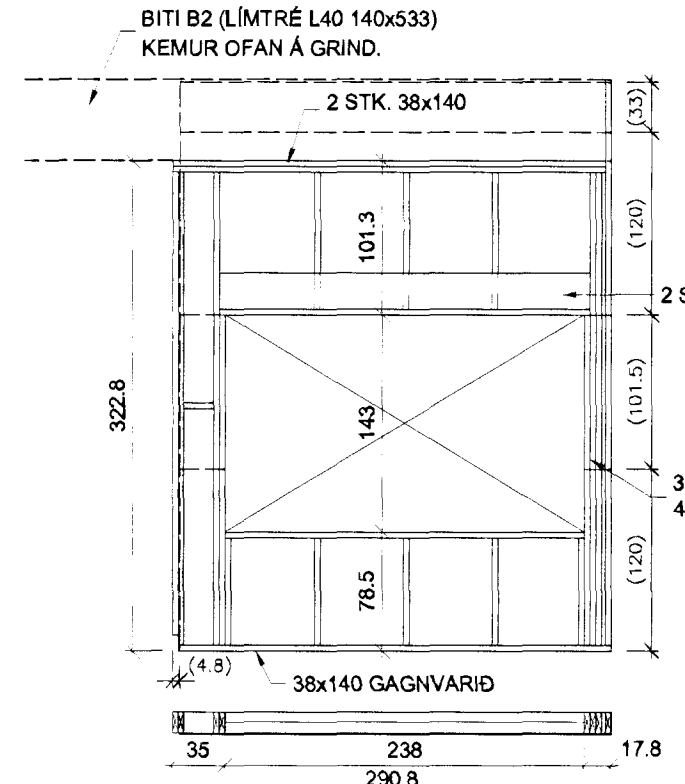

GRIND G5

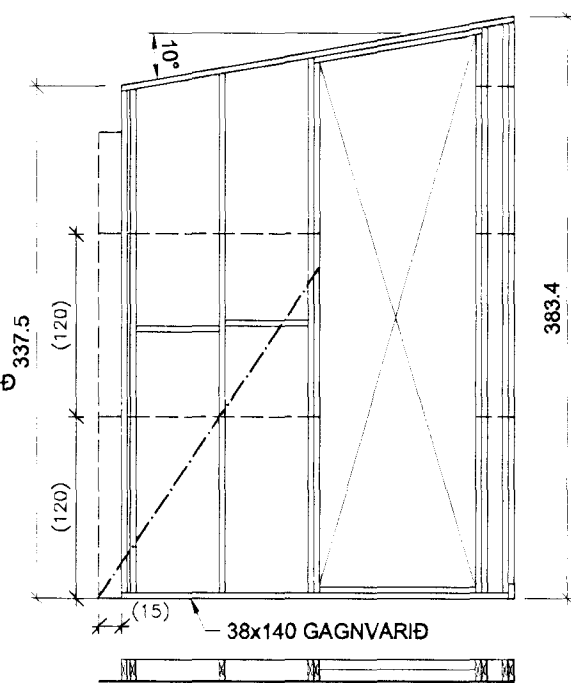


GRIND G6

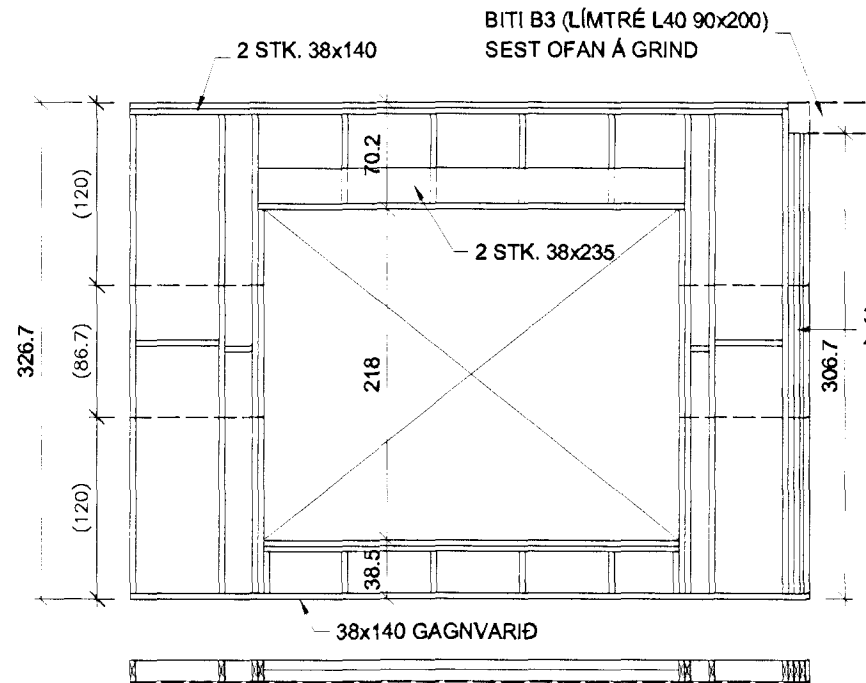


GRIND G7

38x140 BOLTAD UTAN Á RHS-PRÓFÍL BEGGJA VEGNA MED GEGNUMGANGANDI SNITTTEINUM M12#90. RÆR OG SKINNUR 40x40x4 GALV. BEGGJA VEGNA

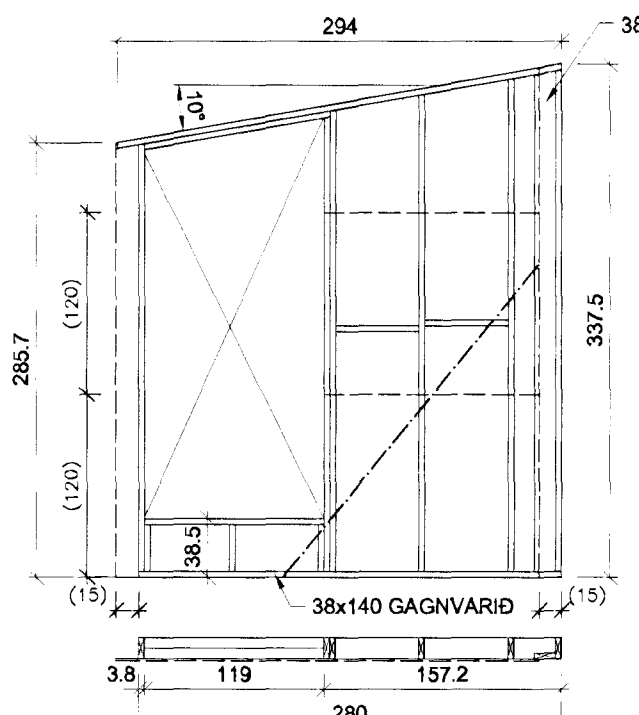


GRIND G8

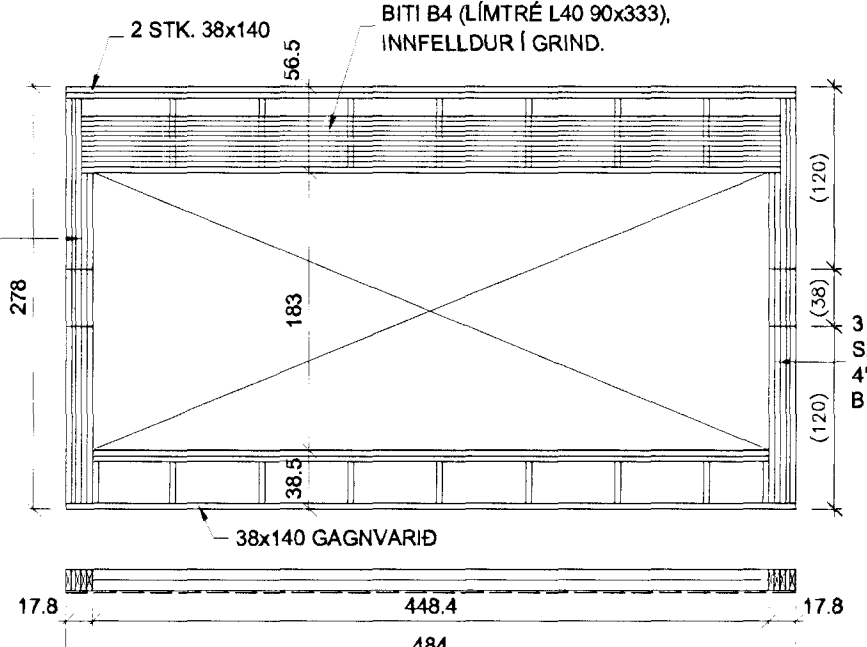


GRIND G9

NÍÐURDEILING OSB-KLÆDNINGAR

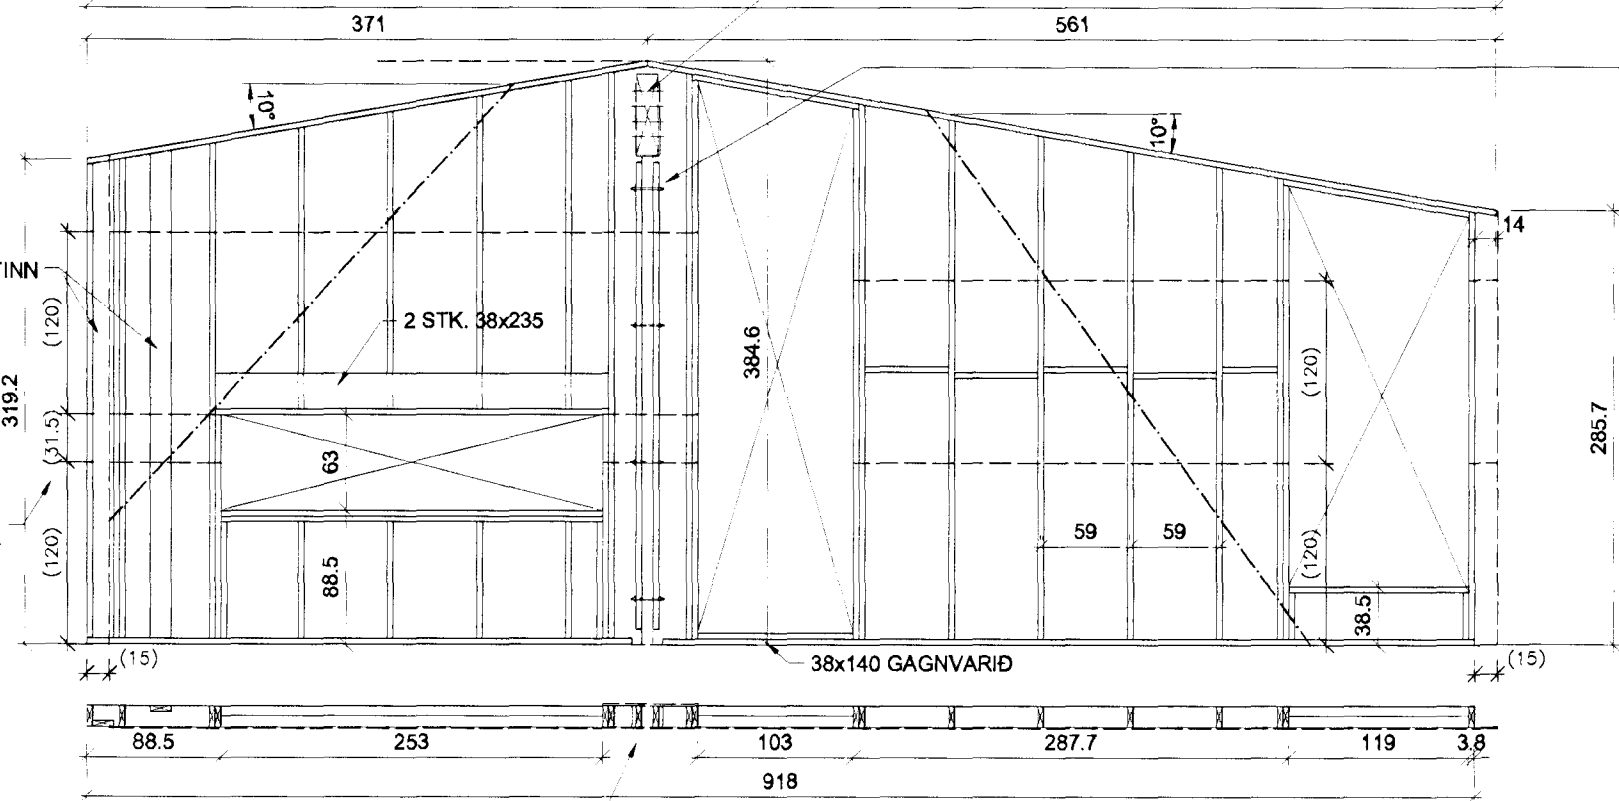


GRIND G10

SVÆÐI MILLI GLUGGA KLÆÐIST MED ÓSLITINNI OSB-KLÆDNINGU BEGGJA VEGNA VÍÐ VEGG

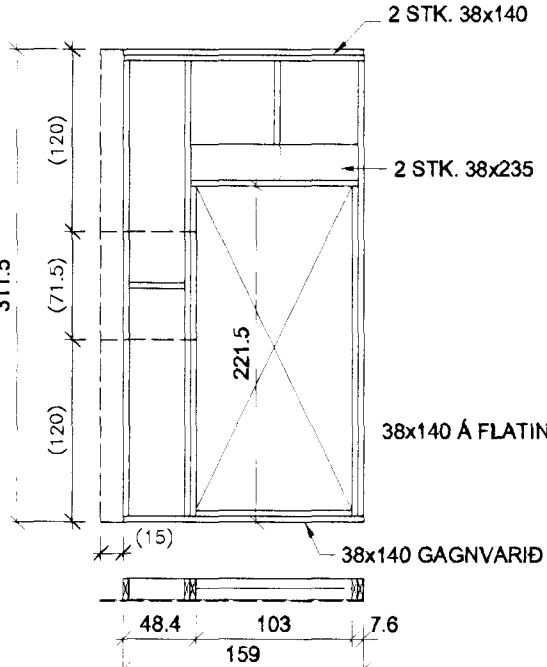

GRIND G11

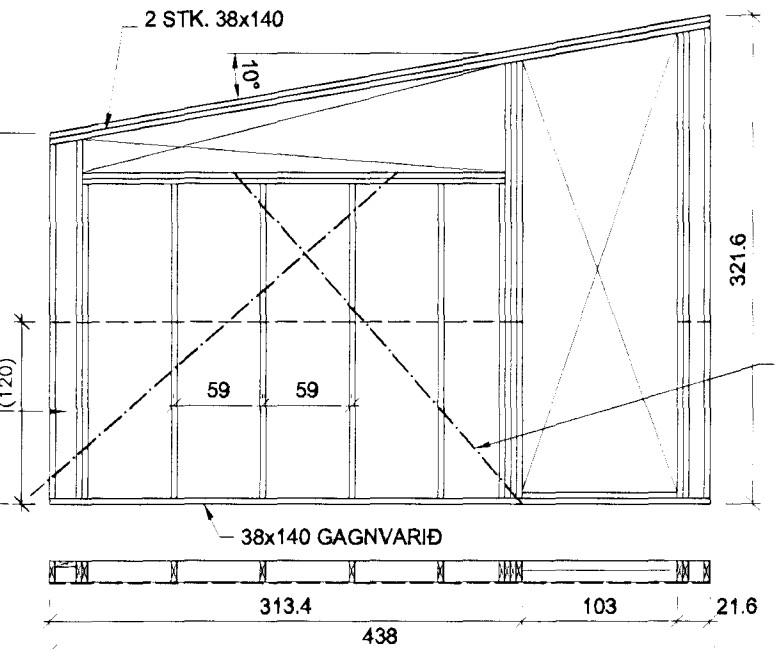

GRIND G12

TÁKNAR AFSTÍFINGARGIRDI BMF40x2.0 STREKKT Á SKÁ UTAN Á KLÆDNINGU. NEGLING ER 2 STK. KS40/40 Í ALLAR STÖÐIR, REIMAR OG LAUSHOLT. GIRDI NÁI FYRIR HÚSHORN ÞAR SEM ÞVÍ VERÐUR VÍÐ KOMIÐ

SKÝRINGAR:

φ = BIL MILLI SAMS KONAR BURÐAREININGA Í CM (SPERRA, NAGLA O.S.FRV.).

- KÓTAHÆÐIR ERU METRAR, MÁLSETNINGAR OG UPPGEFNAR LENGDIR (L=...) ERU CM, EN ÖNNUR ÓNEFND MÁL ERU MM.

- GRINDUR ERU SÝNDAR UTANFRÁ. BURÐARVEGGIR ERU ALMENNT BYGGÐIR UPP MED STYRKLEIKAFLOKKUÐU TIMBRI 38x140MM Í FLOKKI C14 SKV. ÍST-EN338 OG ER ALLT ÓNEFNT GRINDAREFNI ÞESSARAR GERÐAR. FÓTREIMAR ERU ÚR GAGNVÖRÐU EFNI. BIL MILLI STÖÐA ER ALMENNT 59CM. YFIR GLUGGA OG HURÐIR KOMA 2 STK. C16 38x235 INNFELD Í GRIND.

- ÚTVEGGIR HEILKLÆDAST AÐ UTANVERÐU MED 9.5MM ÞYKKUM OSB-TRÉTRÉFJAPLÖTUM (EFNISEIGINLEIKAR SVIÐADIR OG FYRIR KROSSVIÐ). NEGLING ER SKOTSAMUR 28x65 GALV. φ15 Í ALLAR STÖÐIR, REIMAR OG LAUSHOLT. Á SVÆÐI ALLT AÐ 1.3M FRÁ ÚTHORNUM SKAL TVÖFALDA NEGLINGU. EINNIG SKAL STREKKA AFSTÍFINGARGIRDI BMF40x2.0 Á SKÁ UTAN Á KLÆDNINGU ÞAR SEM SÝNT ER. NEGLING GIRÐIS ER 2 STK. KS40/40 Í ALLAR STÖÐIR, REIMAR OG LAUSHOLT. GIRDI NÁI FYRIR HÚSHORN ÞAR SEM ÞVÍ VERÐUR VÍÐ KOMIÐ

Samþykkt þann
05 JUNI 2001
Byggingafrádráttur Hafnarfirði
F.h. Sigurbjartur Halldórsson

PRASTARÁS 15		HAFNARFIRÐI	
BURÐARGRINDUR			
HANNAÐ: TH	TEIKNAD: ÁNJ	YFIRF.: ÁÖG	DAGS: MAÍ 2001
SAMÞYKKT: <i>Sigurbjartur Halldórsson</i>			KT.: 190561-3809
VERKFRÆÐISTOFA KÓPAVOGS			SKJAL: B07-09
Hamraborg 7 200 Kópavogi Sími: 564-4422 Fax: 564-4433 Netfang: verkfrop@arkverk.com			KVARDI: 1:50
ADALUPPDRETTIR: <i>Rafn Árn</i>			BLAÐ NR.: B-08