

## 1. MERKINGAR

BR: BRUNNJUR  
 GN: GÖLFNIDURFALL  
 PN: ÞAKNIDURFALL  
 EV: ELDHÚSVASKUR  
 SV: SKOLVASKUR  
 DV: ÞVOTTAVÉL  
 UV: UPPÞVOTTAVÉL  
 HL: HANDLAUG  
 BK: BÆÐKAR  
 SB: STEYFIBÆÐ  
 VS: VATNSSALERN  
 HP: HEITUR POTTUR  
 HR: HREINSLOK  
 F: FALLPIPA  
 SS: KRAN MED SLÖNGUSTÖT  
 NF: NIDURFALL ÁN VATNSLÁSS UTANHÜSS  
 UK: FRÓSTFRÍR ÚTKRAN

———— SKOLPLÖGN  
 - - - - - JARÐVATNSLÖGN  
 - - - - - ÞÖKKUÐ REGNVATNSLÖGN  
 - - - - - HÁLFÞÖKKUÐ JARÐVATNS- OG REGNVATNSLÖGN  
 - - - - - KALT NEYSLUVATN  
 - - - - - HEITT NEYSLUVATN  
 - - - - - UPPBLANDAD NEYSLUVATN  
 KÓLULOK  
 LOFTPÚÐ Ø25 L=30 CM  
 FRAMRENNSL-ÍTALAÐNA  
 BAKRENNSL-ÍTALAÐNA  
 LOFTRÁS YFIR ÞAK

## LEGA LAGNA:

PU: PIPA FER UPP  
 PN: PIPA FER NIÐUR  
 VG: VIÐ GÖLF  
 VL: VIÐ LOFT  
 IR: Í RAUF  
 ÁV: Á VEGG  
 UL: UNDIR LOFT  
 YD: YFIR DYRUM  
 E: EINANGRUN  
 V: INNAN VEGG

## 2. FRÁRENNSLISLAGNIR

### Í GRUNN

SKOLP- OG REGNVATNSLAGNIR NN Í GRUNN OG VEDFRAM SÖKKLUM AD BRUNNUM SKULU VERA ÚR STÍFU PLASTI (PVC) ÞAKKAÐAR VED GÖMMIHRINGJUM EN FRÁ BRUNNUM AD TENGISTAD VÐ LÖÐARVÖRK KOMI STEINLAGNIR (ST).

AFRENNSL- HITAVEITU SÉ ÚR PE- PLAST.

YFIR JARÐVATNSLAGNIR SKAL SETJA DRENMÖL NR. 1. YFIR DRENMÖL KOMI SÍÐDÖKUR.

### OFAN BOTNPLÖTU

LAGNIR SÉU ÚR VÐURKENNDU PLAST TIL NOTKUNAR INNAHÜSS (T.D. POLYPROPYLEN). FESTINGAR Á FALLPIPJUM SKULU VERA VÐ HVERJA GÖLFPLÖTU OG TVER Á VELL-PLATNA. EITT ÞENSLUSTYKKI SKAL VERA Á HVERRI HÆÐ, EF SAMSKYTT ERU SÖÐN SAMAN. ANNARS ER MEG LEGT AD DRAGA RÖR TIL MÖFFU, T.D. 10 MM Í MÖFFU, TIL AD TAKA UPP ÞENSLUNA.

HREINSLOK SKULU VERA ÞAR SEM SÝNT ER Á TEKN.

LÖÐRÉTTAR FALLPIPJUR SKULU EINANGRAST VED 25 MM GLERULLARHÖLKUM OG VEFJA VED SÍALPAPPA EÐA PLASTDÖK.

## 3. VATNSLAGNIR

HEMEDARPIJUR FYRIR KALT VATN SÉU ÚR PLASTI, PEH, PIPUR OG FITTNGS FYRIR HEITT OG KALT NEYSLUVATN INNAHÜSS SKAL VERA GALVAN-ÓÐAÐUR. EINANGRA SKAL PIPUR VED 20 MM GLERULLARHÖLKUM OG VEFJA SÍÐAN VED PLASTDÖK. PIPUR Í VEGGJUM SKULU LIGGJA MINNST 100 MM YFIR GÖLFPLÖTU. PLASTVEFJA SKAL KALDAVATNSLAGNIR UNDIR EINANGRUN.

ÖLL MÁL Á PIPUM ERU GEFIN UPP Í MM OG ERU ÞAD NAFNMÁL ÞEIRRA

ALLAR TENGINGAR VÐ HRENLETISTEK ERU 15 MM.

## 4. HITALAGNIR

PIPUR OG FITTNGS FYRIR FRAMRÁS OG BAKRÁS HITAKERFIS SKAL VERA SVÖRT STÁLROUR. EINANGRA SKAL PIPUR VED 20 MM GLERULLARHÖLKUM OG VEFJA SÍÐAN VED PLASTDÖK. PIPUR Í VEGGJUM SKULU LIGGJA MINNST 100 MM YFIR GÖLFPLÖTU.

ÖLL MÁL Á PIPUM ERU GEFIN UPP Í MM OG ERU ÞAD NAFNMÁL ÞEIRRA


ALLAR TENGINGAR VÐ OFNA ERU 10 MM.

HITAKERF MIDAST VÐ EINANGRUN SKV. BYGGINGARREGLUGERÐ OG TVÖFALT GLER Í ÖLUM GLEGGUM.

Á ALLA OFNA KOMI LOFTSKRÓFA, STILLITÉ OG SVÁLFVIRKUR OFNLOKI. FRÁGANGUR OG EINANGRUN SKV. VERKLYSINGU.

SNJÓBRÆÐSLULAGNIR ER HITAPÖLN PLASTRÖR AF VÐURKENNDRI GERÐ. RÖR ERU Ø25. LÖGD ALVENNT VED 25 CM M LÍBLI. HÆÐ FRÁ ENDANLEGU YFERBORÐI NIÐUR Á RÖR SÉ 10-12CM. UMHVERFIS RÖR KOMI A.M.K. 5 CM SANDLAG. SLAUFUR ERU TVER, HVER UM SIG U.P.B. 120 M AD LENGÐ

ORKUÞÖRF SNJÓBRÆÐSLUKERFIS ER ÁÆTLUÐ 200 W/M2  
 VINSPIYNGARÞÖRF VED VESTU ADSTÆÐUR ER ÁÆTLUÐ ≤ 0,02 L/S

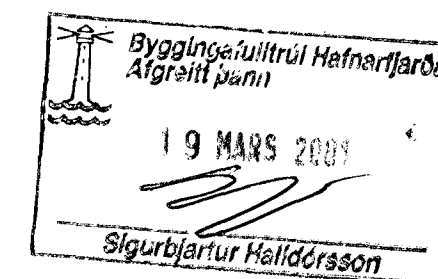

PRASTARÁS 15		HAFNARFIRÐI	
ALMENNAR SKÝRINGAR - LAGNIR			
HANNAÐ: ÁÖG	TEKNAÐ: ÁN	YFRF.: YFRF.	DAGS: FEB. 2001
SAMSKYTT: <i>Paspar Okkisson</i>		KTI: 180561-3809	
VERKFRÆÐISTOFA KÓPAVOGS Hárnaborg 7, 200 Kópavogi Sími: 564-4422 Fax: 564-4433 Netfang: verkhop@orkverk.com		SKJALNÖG	KVARDI
		BLAÐ NR.	L-00
ADALUPPDRETT <i>Kop-Ap</i>			