


# ÞRASTARÁS 16 HAFNARFIRÐI.

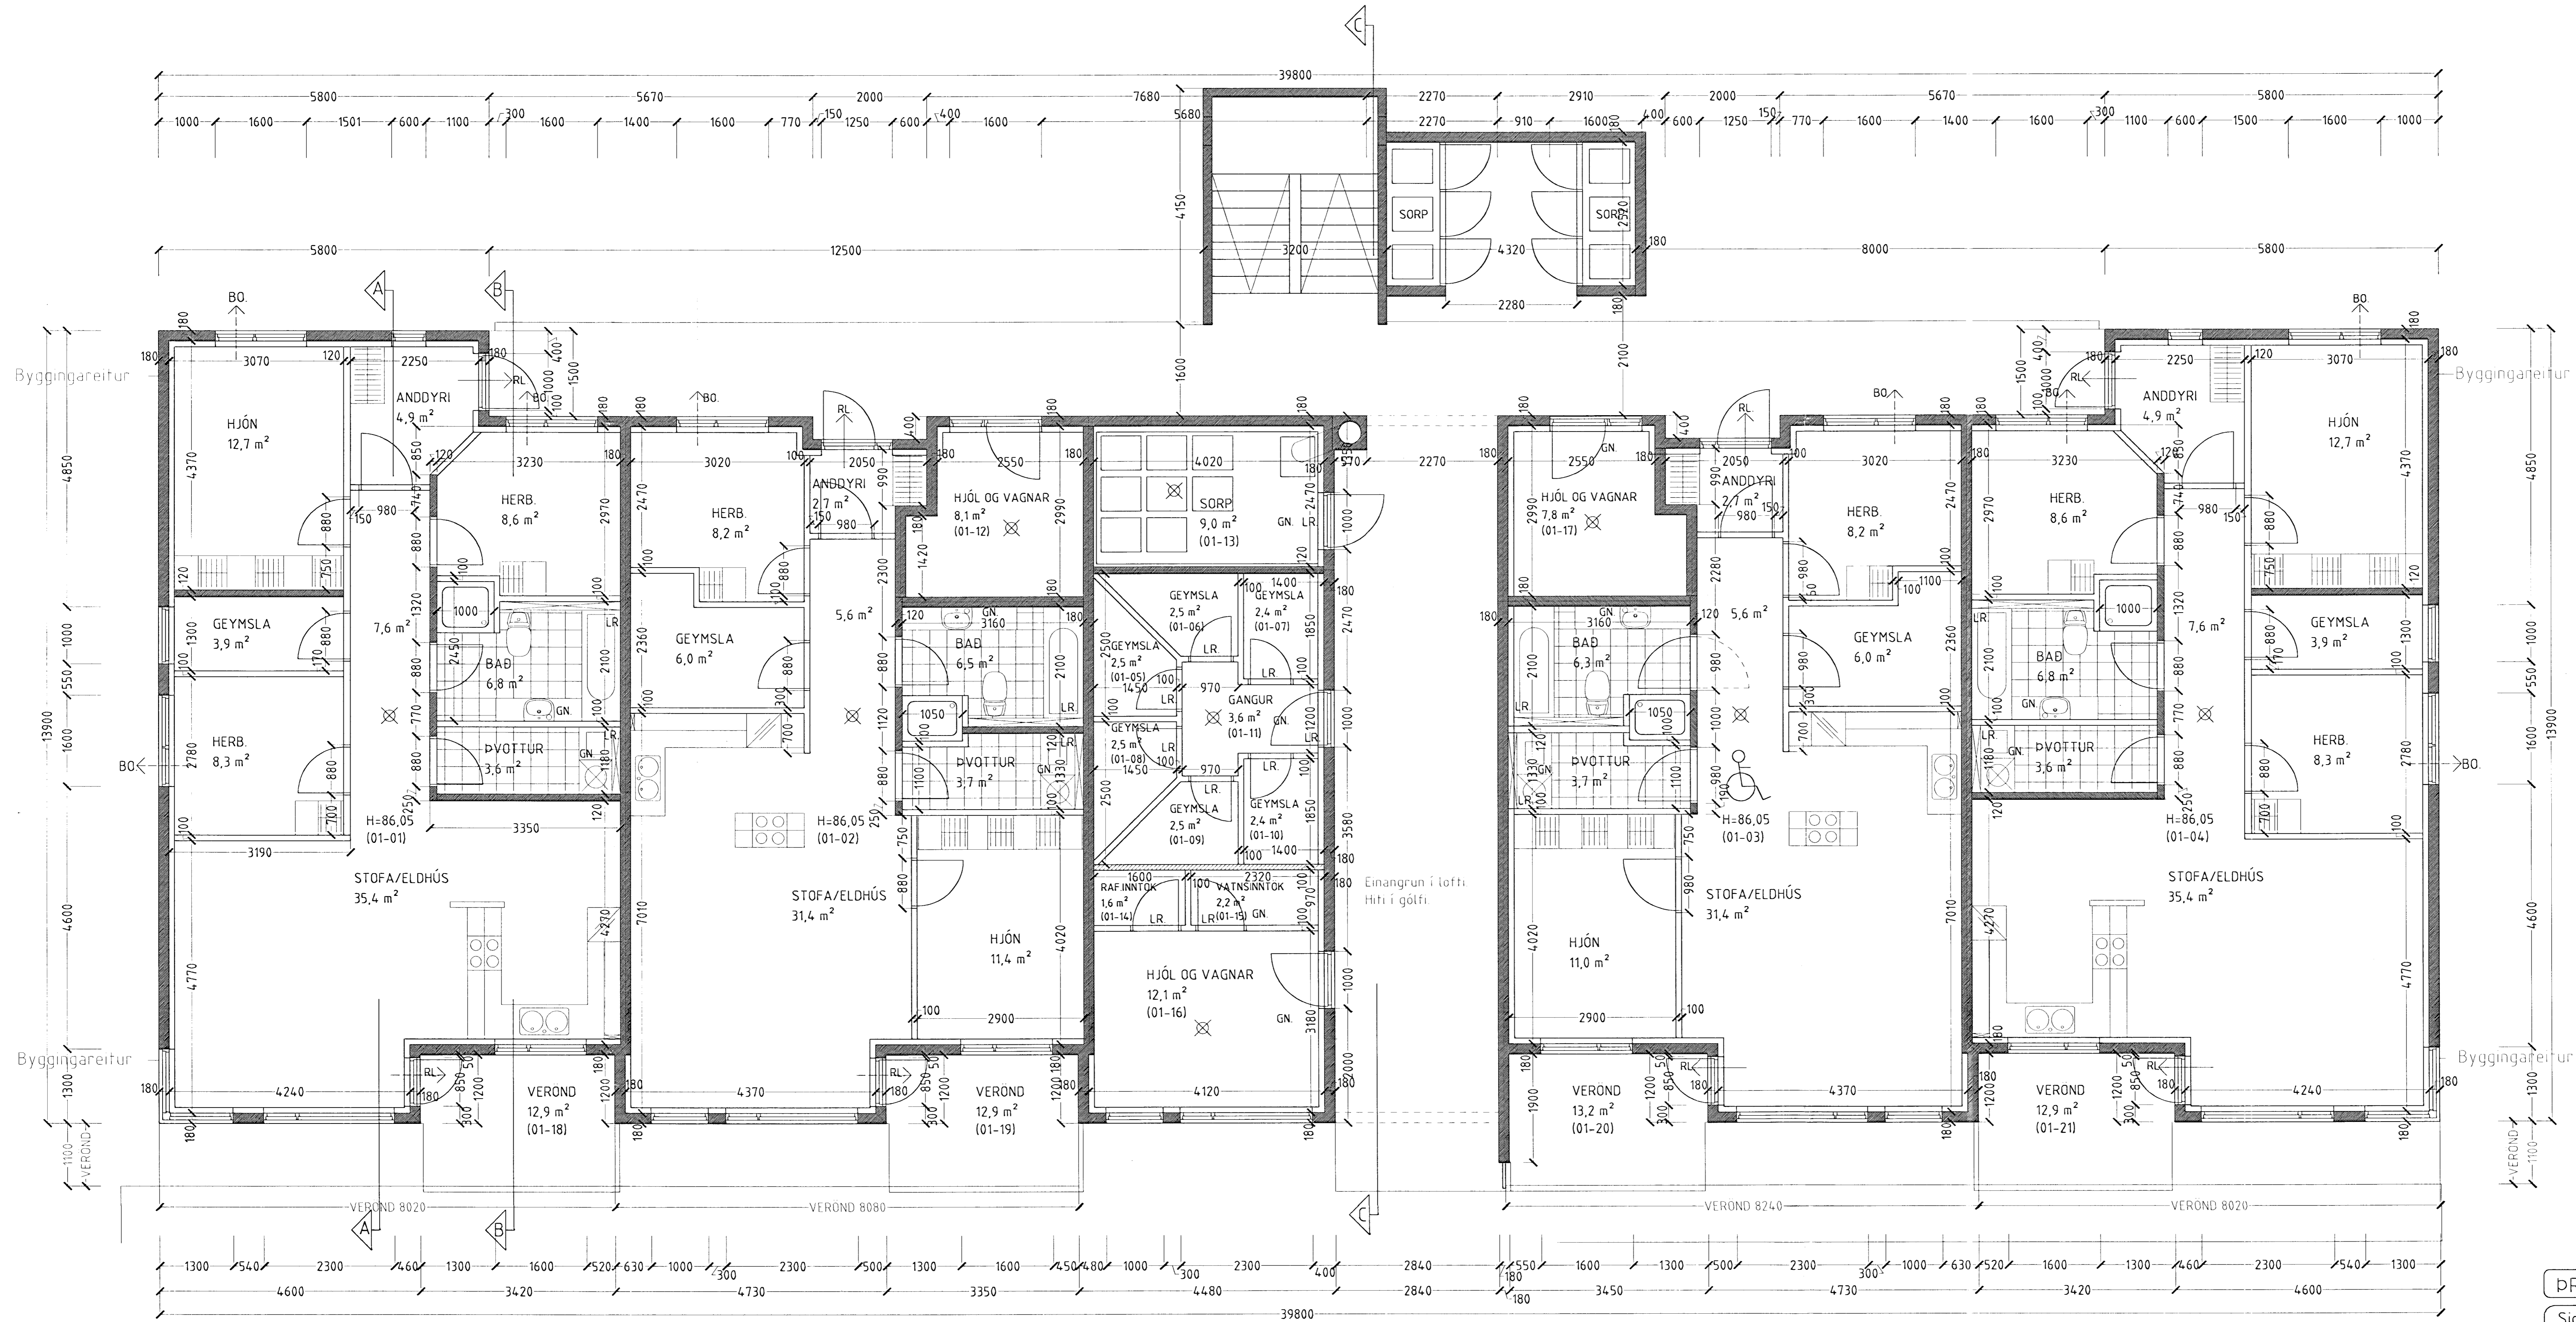

GRUNNMYND 1 HÆÐ MKV. 1:50.

Samþykkt barn  
17. DES. 2001  
Byggingafræðingur / Málamaður  
Efn. Sigurbjartur Halldórsson

**ÞRASTARÁS 16 HAFNARFIRÐI.**

Sigurður Þorvæðarson byggingafræðingur bfi.  
Teiknistofan Strandgötu 11 220 Hafnarfirði.  
STH teiknistofan ehf. kt. 510298-2769. Kf. aðalhonudar. 141250-4189  
Sími 5651510. Fax: 5651299. Netfang: teiknistofan@istandia.is

Skýringar:	Séruppdráttur.
Teikning:	Grunnmynd 1 hæð.
Mælikvæði:	1:50
Undirskrift:	<i>[Signature]</i>
Blad nr:	1 af 9.
Dagsetning:	17. júlí 2001.
Breytt:	