


ÞRASTARÁS 16 HAFNARFIRÐI.

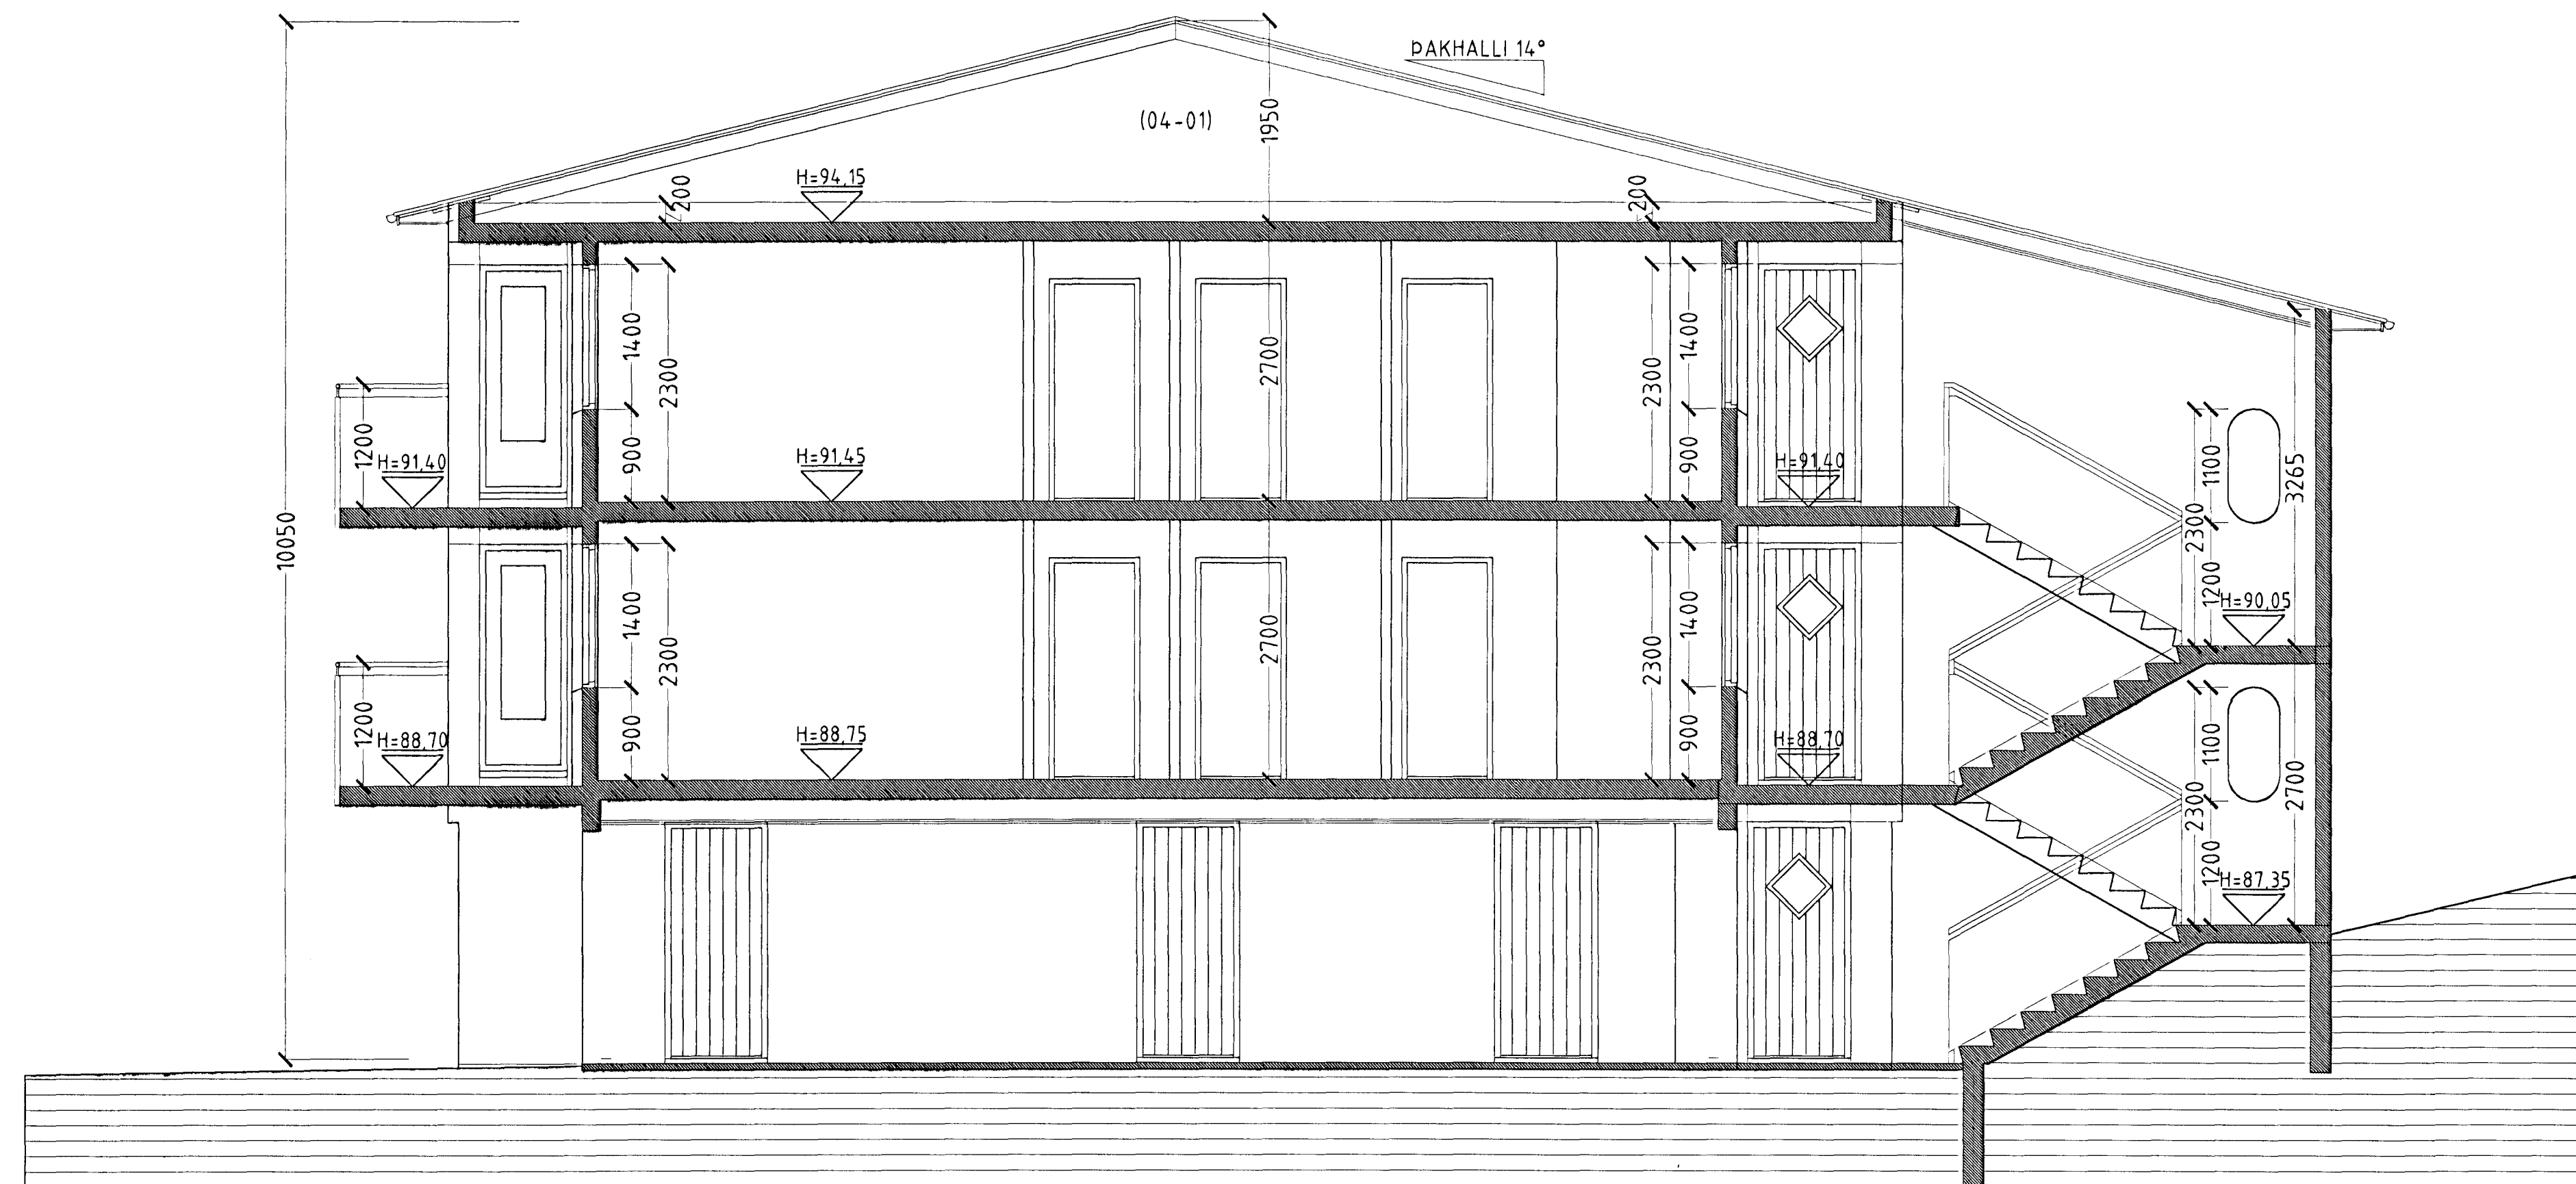

SNID C-C MKV. 1:50.

Samykktt þagn  
17. DES. 2001  
Byggingafulltrúinn í Hafnarfirði  
Eh. Sigurbjartur Halicórssón

ÞRASTARÁS 16 HAFNARFIRÐI.

Sigurður Þorvæðarson byggingafræðingur bfi.  
Teiknistofan Strandgötu 11 220 Hafnarfirði.  
STH. Teiknistofan ehf. kt. 510298-2769. Kf. aðalhönnuðar: 141250-4189  
Sími: 5651510. Fax: 5651299. Netfang: teiknistofan@istandia.is

|                  |                                  |
|------------------|----------------------------------|
| Skýringar:       | Séruppdráttur.                   |
| Teikning:        | Snid C-C og hlutamynd þakkantur. |
| Mælikvæði:       | 1:50.                            |
| Undirskrift:     | <i>Athor</i>                     |
| Blad nr: 5 af 9. | Dagsetning: 17. júlí 2001.       |
| Breytt:          |                                  |