


FRÆRENNSLISLAGNIR
SKÝRINGAR

Frærennislagnir ofan botnplötu skulu vera
úr RAU-P.P (polypropylen), niðarhangaðir lagnir
Skeyting lagna skal vera á málum með
Þéttirringjum.
Við skeytingu lagna skal þess gætt að þensla í
lögnum verði í málustykkjum.
Fjarlægð milli festinga skal ekki vera meiri en
Lörættar lagnir 10*D
Lörættar lagnir 20*D
D=Þvermál lagna
Einangra skal fallþpur með 30 mm steinull og vefja
með plastföllu

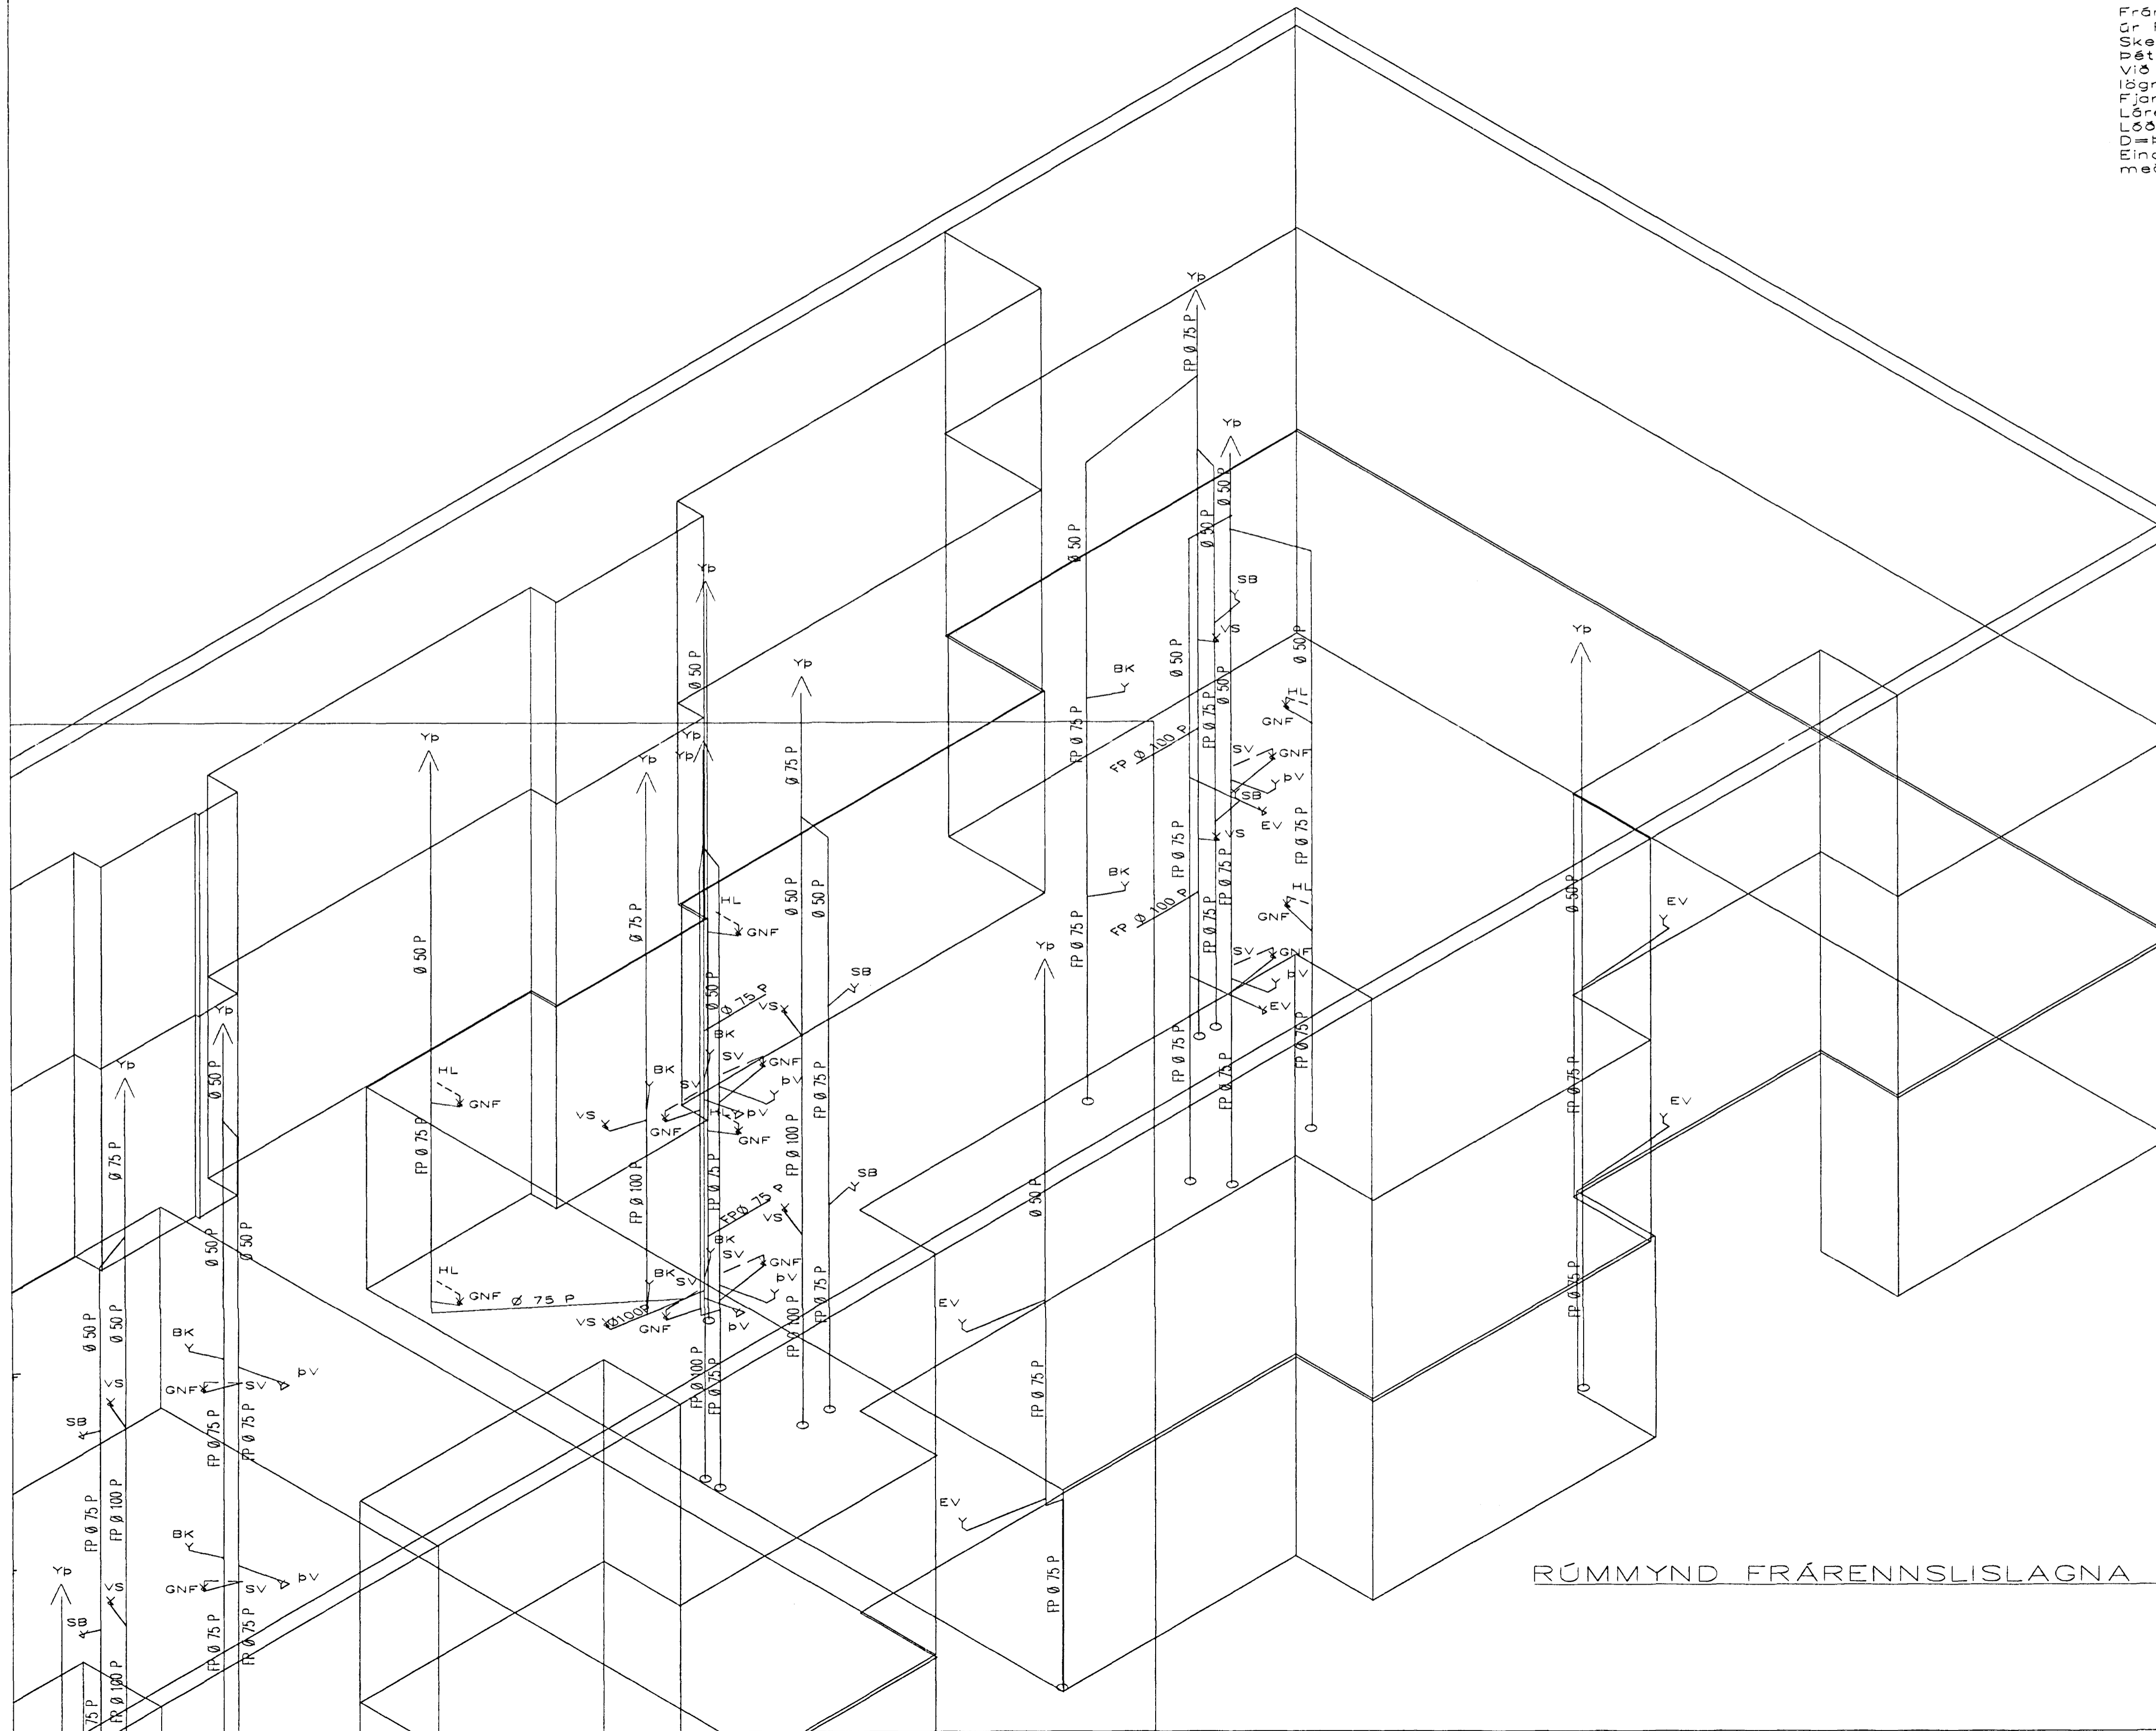

RÚMMYND FRÆRENNSLISLAGNA 1:50

BR.	DAGS.	EDLI BREITINGA	SIGN.
<p>Drastarás 16 HAFNARFIRÐI</p>			
RÚMMYND A FRÆRENNSLISLAGNIR			
MKV 1:100	Samþykkt þann		
DAGS. OKT. 2001	07 NOV. 2001		
VERK NR. 2106	Byggingafræðingur (L) H. Sigurbjartur Halldórsson		
TEIKN. NR. 2-08A	Fh. Sigurbjartur Halldórsson		
HANNAÐ SIG. ÞORLEIFSS. KT241148-3009			
TEIKNAD G.H.			
YFIRFARIÐ			
TEIKNUNUSTU SIGURDAR ÞORLEIFSSONAR ehf			
STRANDGÖTU 11-220 HAFNARFIRÐI-SÍMI 555-4255			

Handwritten signature and date: 07/11/01