


MÆLAGRIND HITAVEITU

HITALAGNIR SKÝRINGAR

Hitalagnir skulu vera ör avörtum atálpörum með skrúfuðum tengiatykkjum DIN 2440.
 Grænar að einatökum ofnum skulu vera 10 mm nema annað sé tilgreint á teikningum.
 Fjarlægð á milli festinga Notamídi Fjarlægð
 15-32 mm 2,5 m
 40-50 mm 3,0 m
 Einangra skal lagnir með 20mm Climaflex hólkum.
 Á alla ofna komi sjálfvirkir ofnlakar, atillitá og loftkráfur.
 Lagnir skal þrýtaþröfa við 6 bær, og skal þrýtingur stönda umk. 8 tíma án þess að falla.

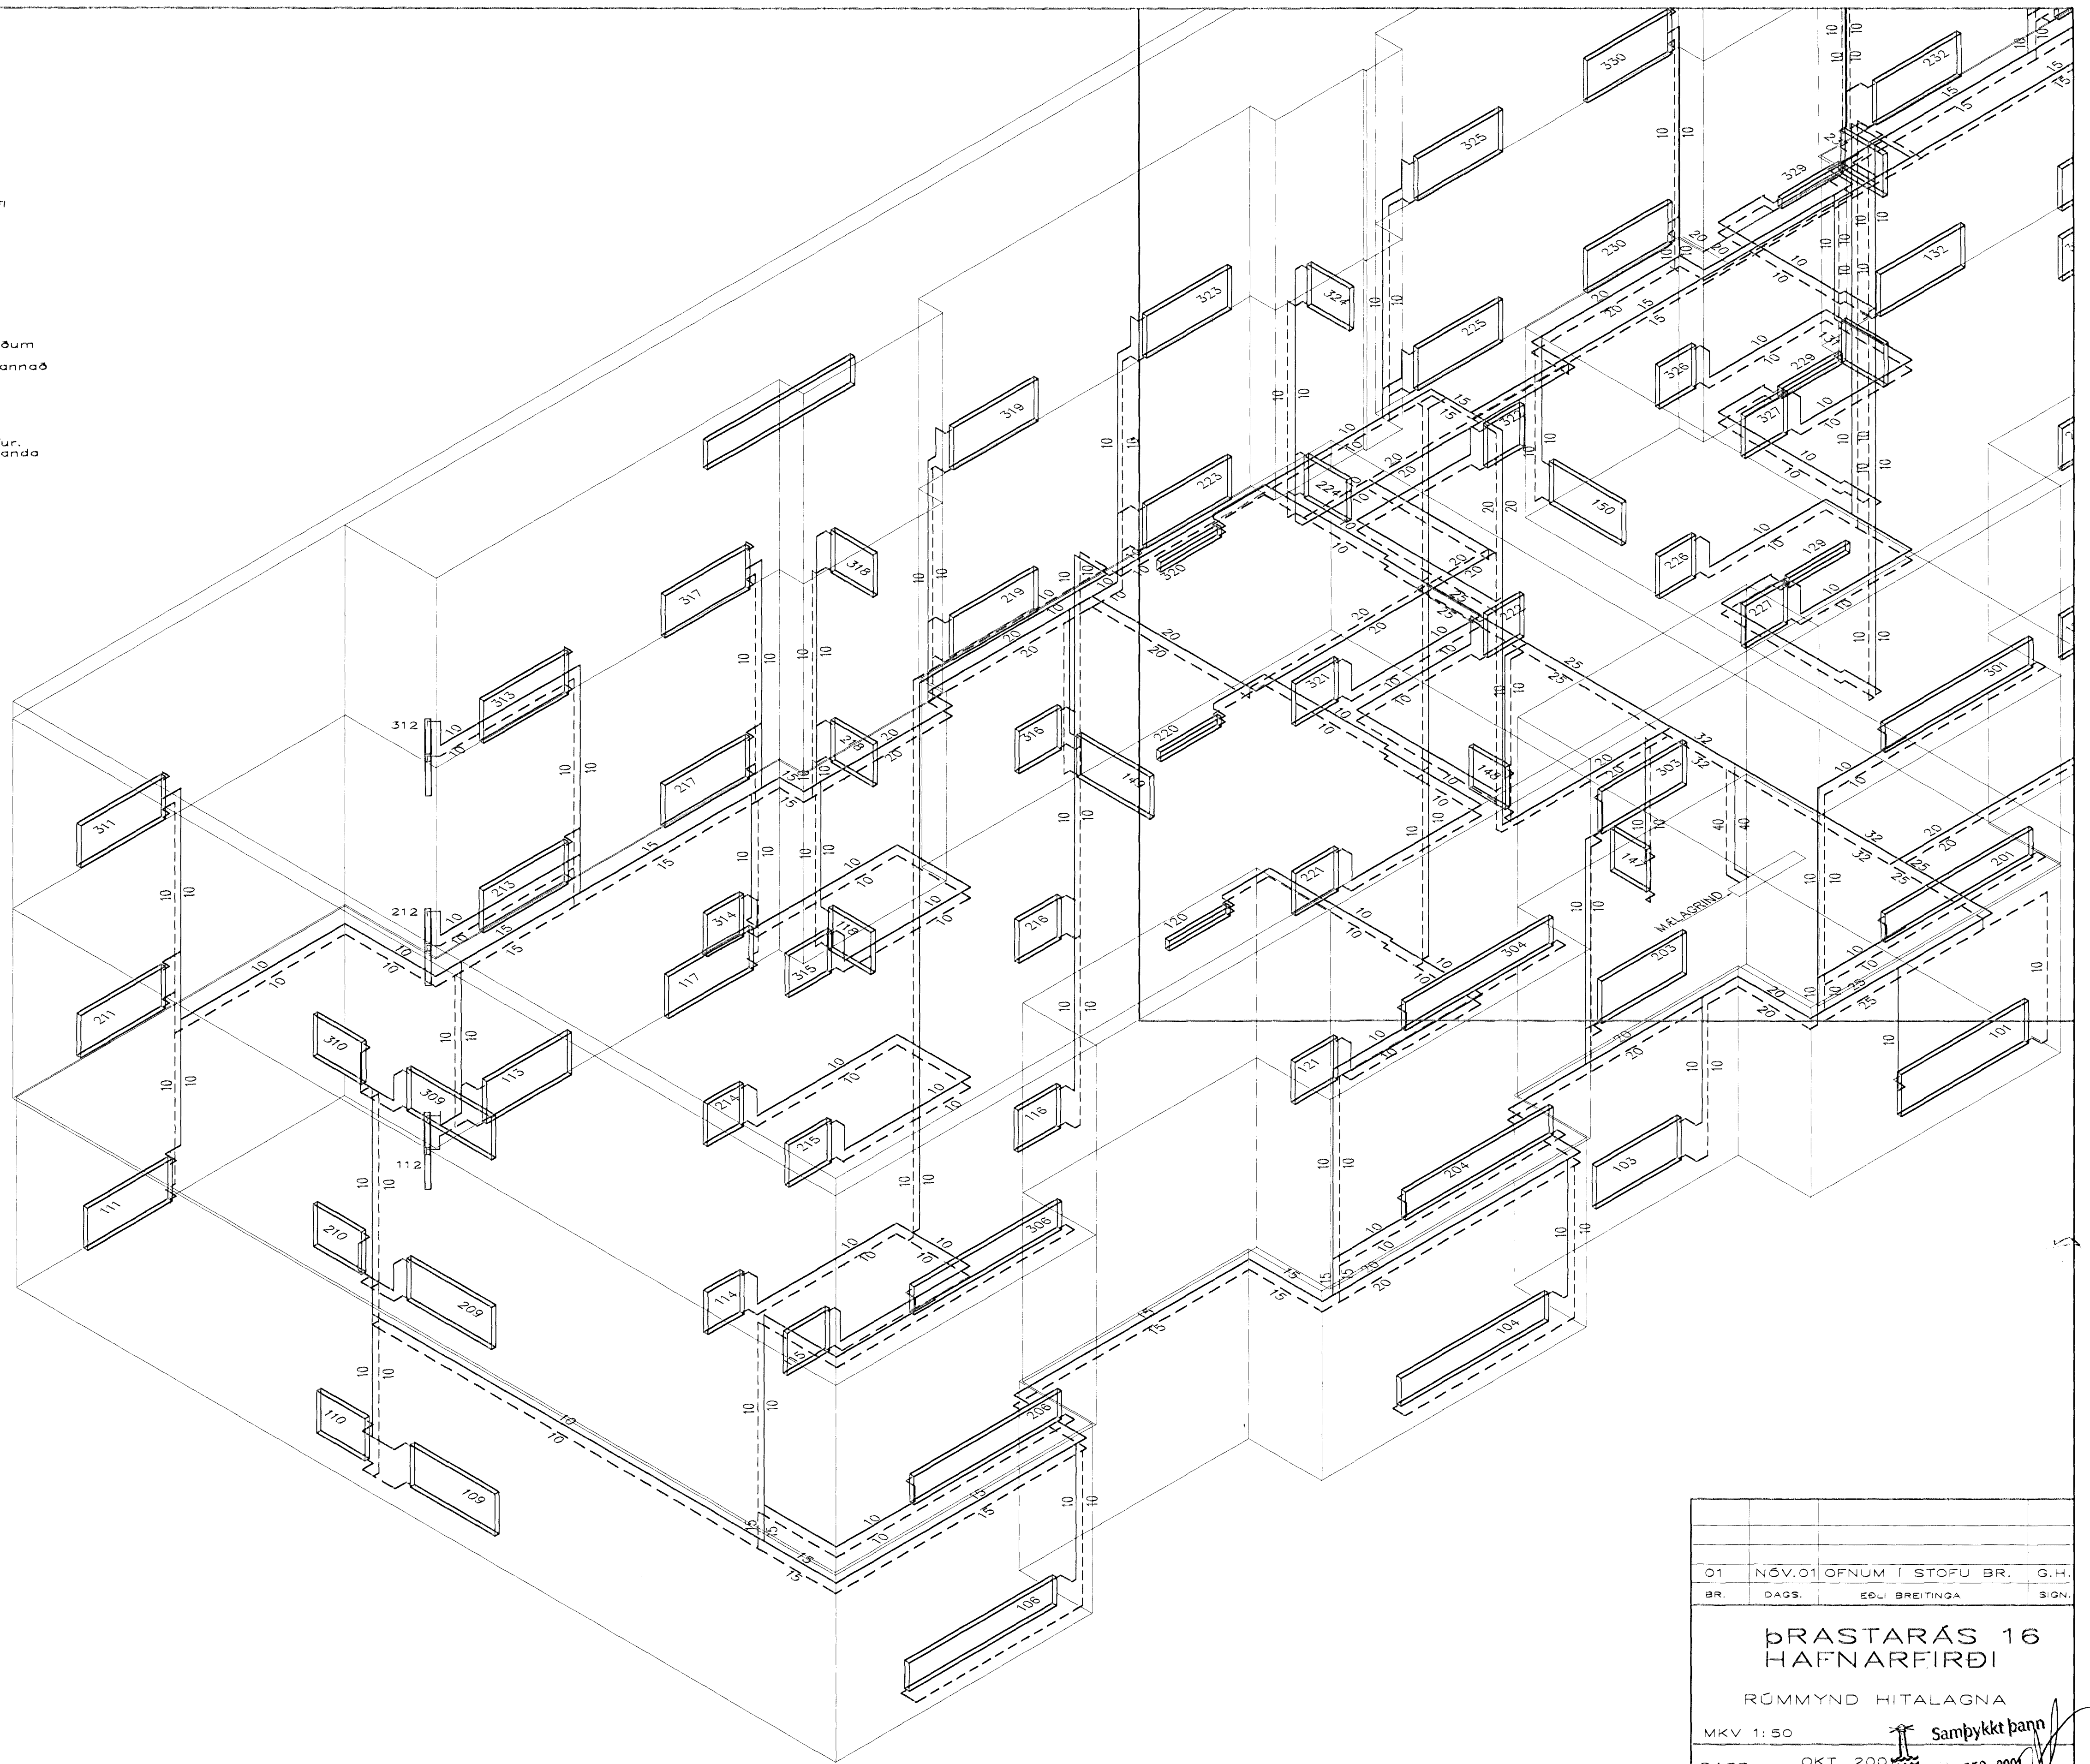

RÜMMYND HITALAGNA 1:50

01	NÓV.01	OFNUM I STOFU BR.	G.H.
BR.	DAGS.	EÖLI BREITINGA	SIGN.
ÞRÁSTARÁS 16			
HAFNARFIRÐI			
RÜMMYND HITALAGNA			
MKV 1:50	Sampykkt þann		
DAGS.	OKT. 200	10. DES. 2001	
VERK NR.	2106	Byggingatillitgjafi Hafnarfirð	
TEIKN. NR.	2-06	F.h. Sigurbjartur Halldósson	
HÁNNIÐ	SIG. ÞORLEIFSS.KT241148-3009		
TEIKNAD	G.H.		
YRFRARIÐ			
TEKNIÞJÓNUSTA			
SIGURÐAR ÞORLEIFSSONAR ehf			
STRANDGÖTU 11-220 HAFNARFIRÐI-SÍMI 555-4255			

AM. 5/12 07
 lsh