


VATNSLAGNIR SKÝRINGAR

NEYSLUVATNSLAGNIR ERU ALU-PEX
 EINGÖNGU SKAL NOTA LAGNAEFNI VÍÐURKENNT AF
 RANNSÖKNARSTOFNUN BYGGINGARIGNADARINS.
 BEIÐJA SKAL FESTINGAR A LAGNIR c/c 150 cm. VIÐ
 BEYGGJUR SKAL SEIÐJA 3 FESTINGAR.
 BEYGGJURADÍUS SKAL ÁVALLT VERA STERRI EN 5 * YTRA
 DYRMAK SEIÐJA.
 ÞRYSTIÞRÖFUN Á PLASTLÖGNUM SKIÐTIST Í 2 LOTUR FYRRI
 LOTI ER FRAMKVÆMD Í 1 KLUKKUSTUND OG ER ÞRYSTINGUR
 Í 5 BAR FYRRI NEYSLUVATN.
 SEINNI LOTAN ER GERÐ Í BEINU FRAMHALDI AF FYRRI LOTU
 OG SAMI ÞRYSTINGUR NOTAÐUR SEINNI LOTI SKAL STANDA Í
 2 KLUKKUSTUNDIR.
 FYLLA SKAL ÓT ÞRÖFUNARBLAÐ SEM SÝNIR NIÐURSTÖÐUR
 ÞRÖFUNAR.

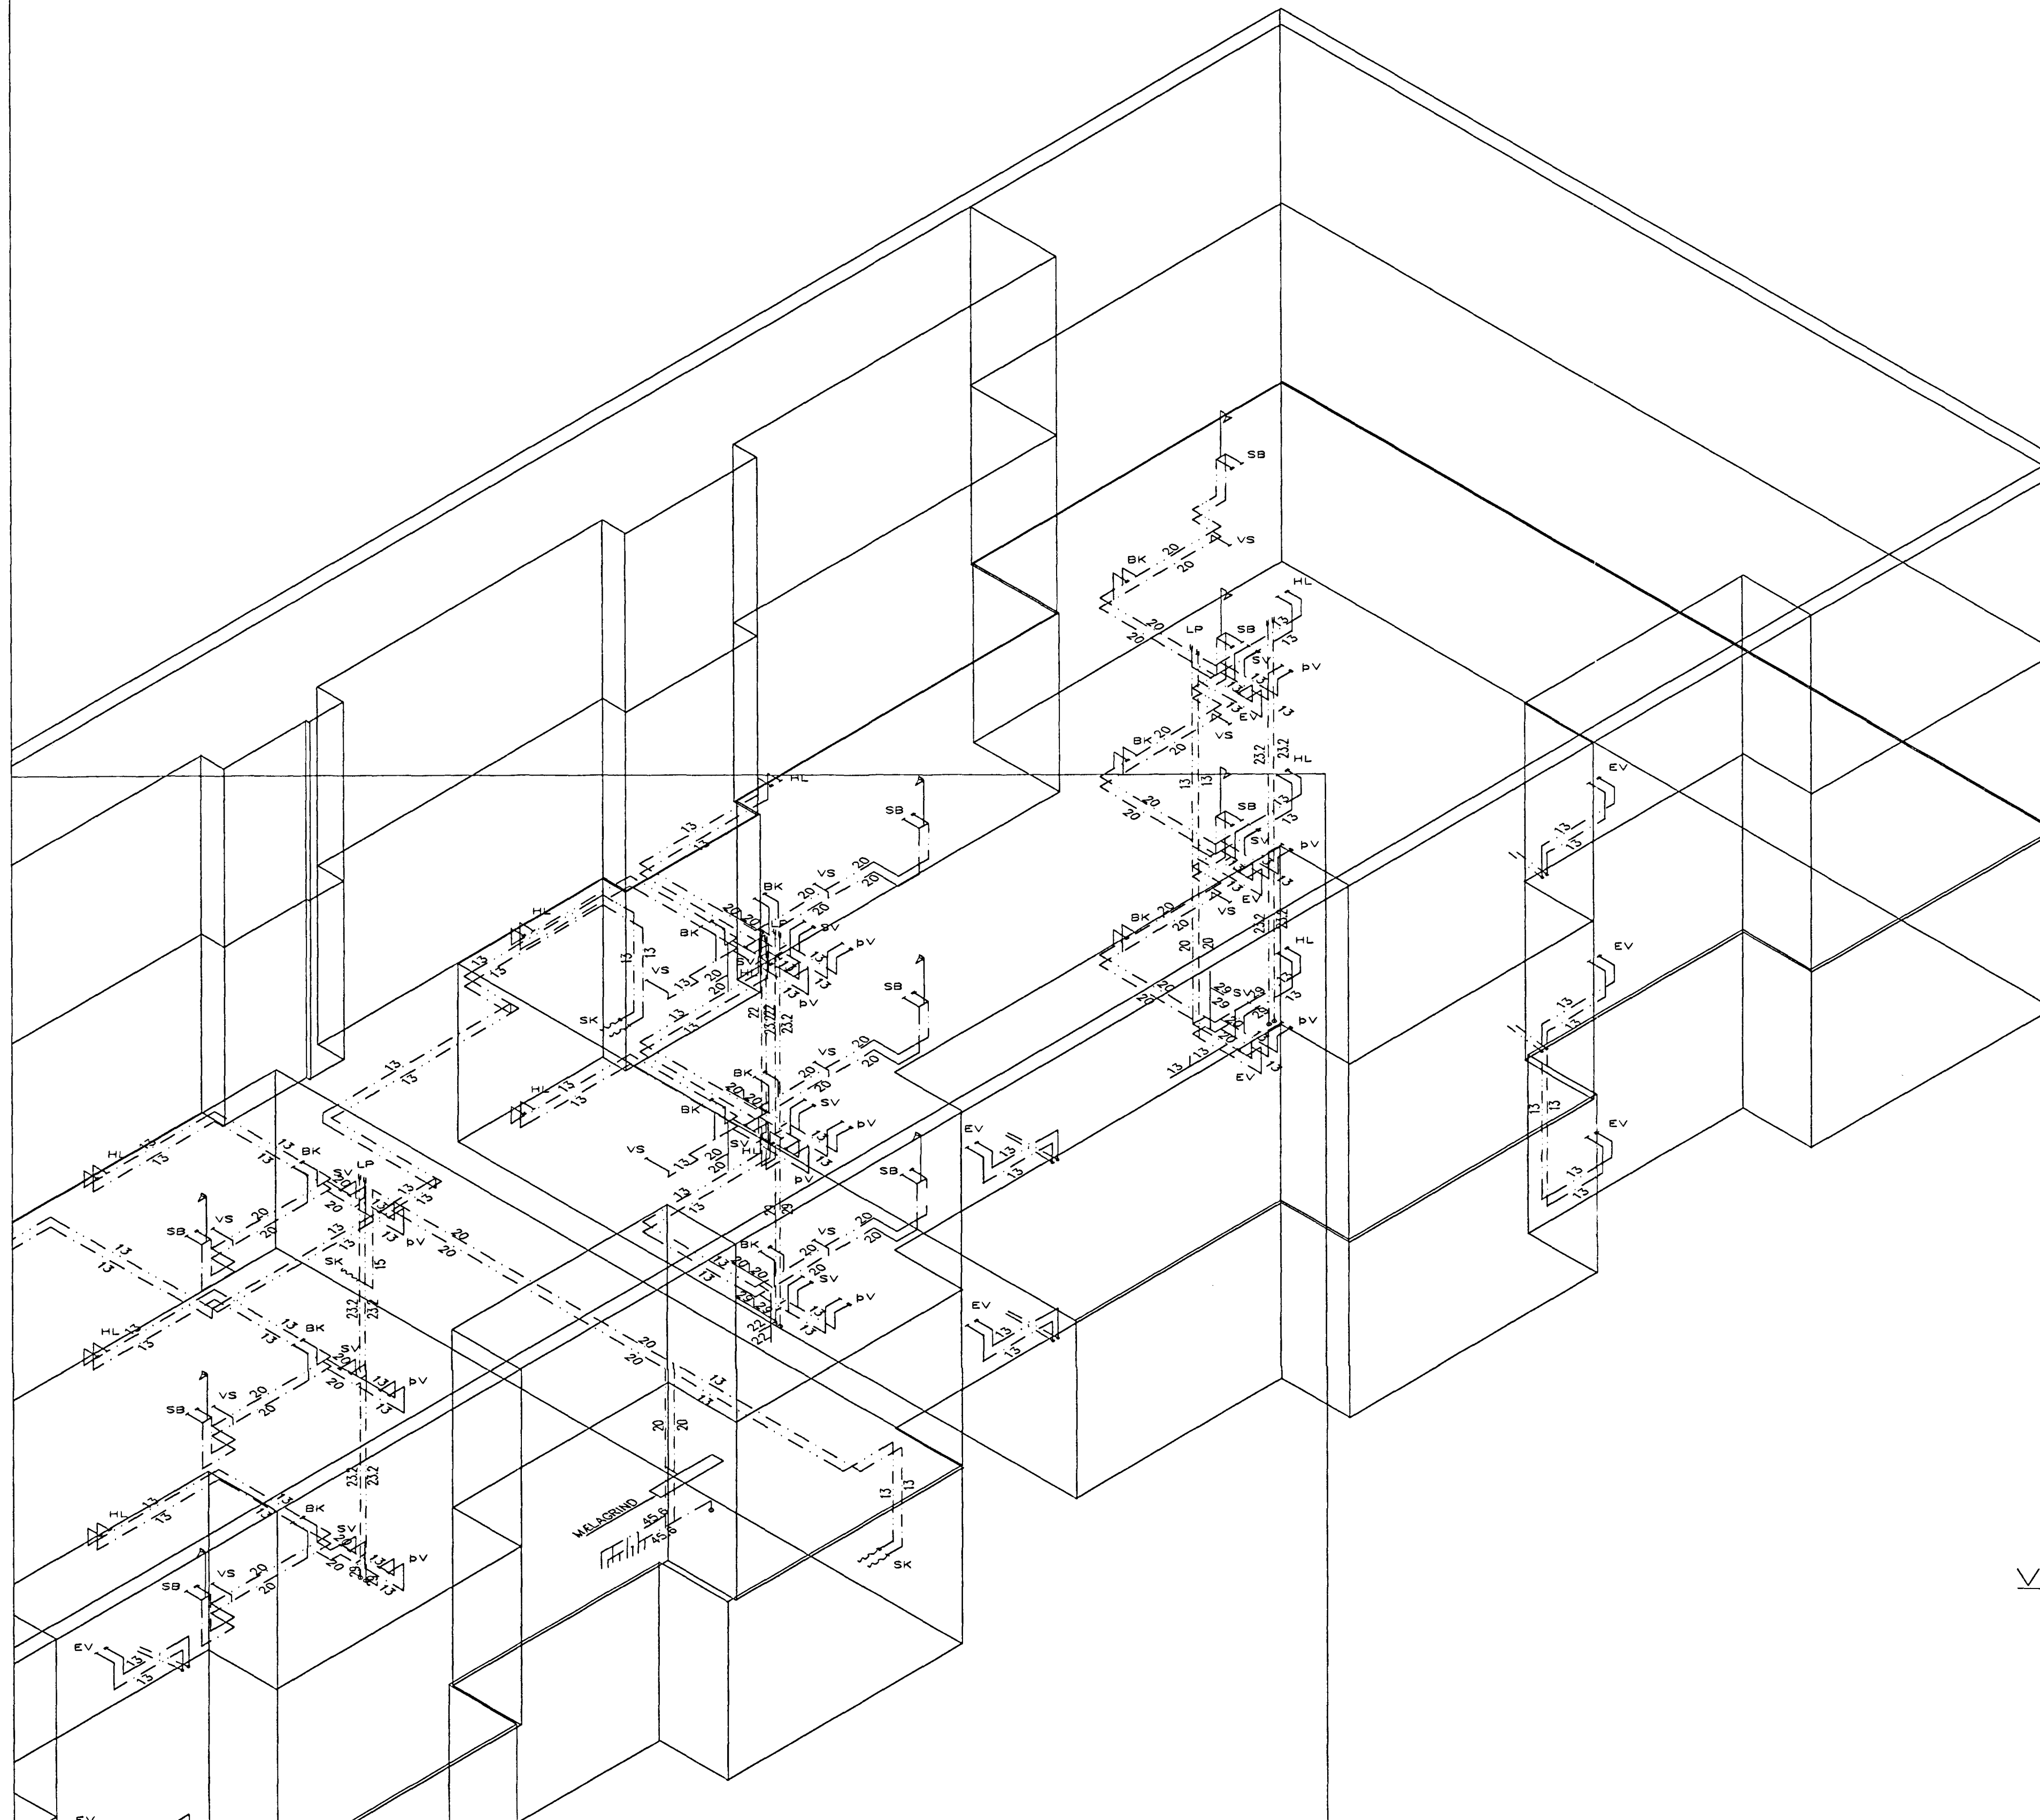

Vatnslagnir, rúmmynd, 1:50

BR.	DAGS.	EDLI BREITINGA	SIGN.
ÞRÁSTARÁS 16 HAFNARFIRÐI RÚMMYND A VATNSLAGNIR Samskipti þánn 0-7 NOV. 2001 Byggingafulltrúddinn í Hafnarfirði Fh. Sigurbjartur Halldórsson			
MKV 1:100			
DAGS. OKT. 2001			
VERK NR. 2106			
TEIKN. NR. 2-07A			
HANNAÐ SIG. ÞORLEIFSS-KT241148-3009			
TEIKNAD G.H.			
YFIRFARIÐ			
TEKNIÞJÓNUSTA SIGURDAR ÞORLEIFSSONAR ehf STRANDGÖTU 11-220 HAFNARFIRÐI-SÍMI 555-4255			

M.H. Einarsson
mb