


**FRÁRENNSLISLAGNIR
SKÝRINGAR**

Frárennslislagirnir ofan botnplötu skulu vera
Gr RAU-P.P. (polypropylen), hljóðeinangrandi lagnir.
Skeyting lagna skal vera á múffum með
Þéttihringjum.
Við skeytingu lagna skal þess gætt að þensla í
lögnum verði í múffustykkjum.
Fjarlægð milli festinga skal ekki vera meiri en
Lóðrettar lagnir 10*D
Lóðrettar lagnir 20*D
D=Þvermál lagna
Einangra skal fallþápur með 30 mm steinull og vefja
með plastförlu

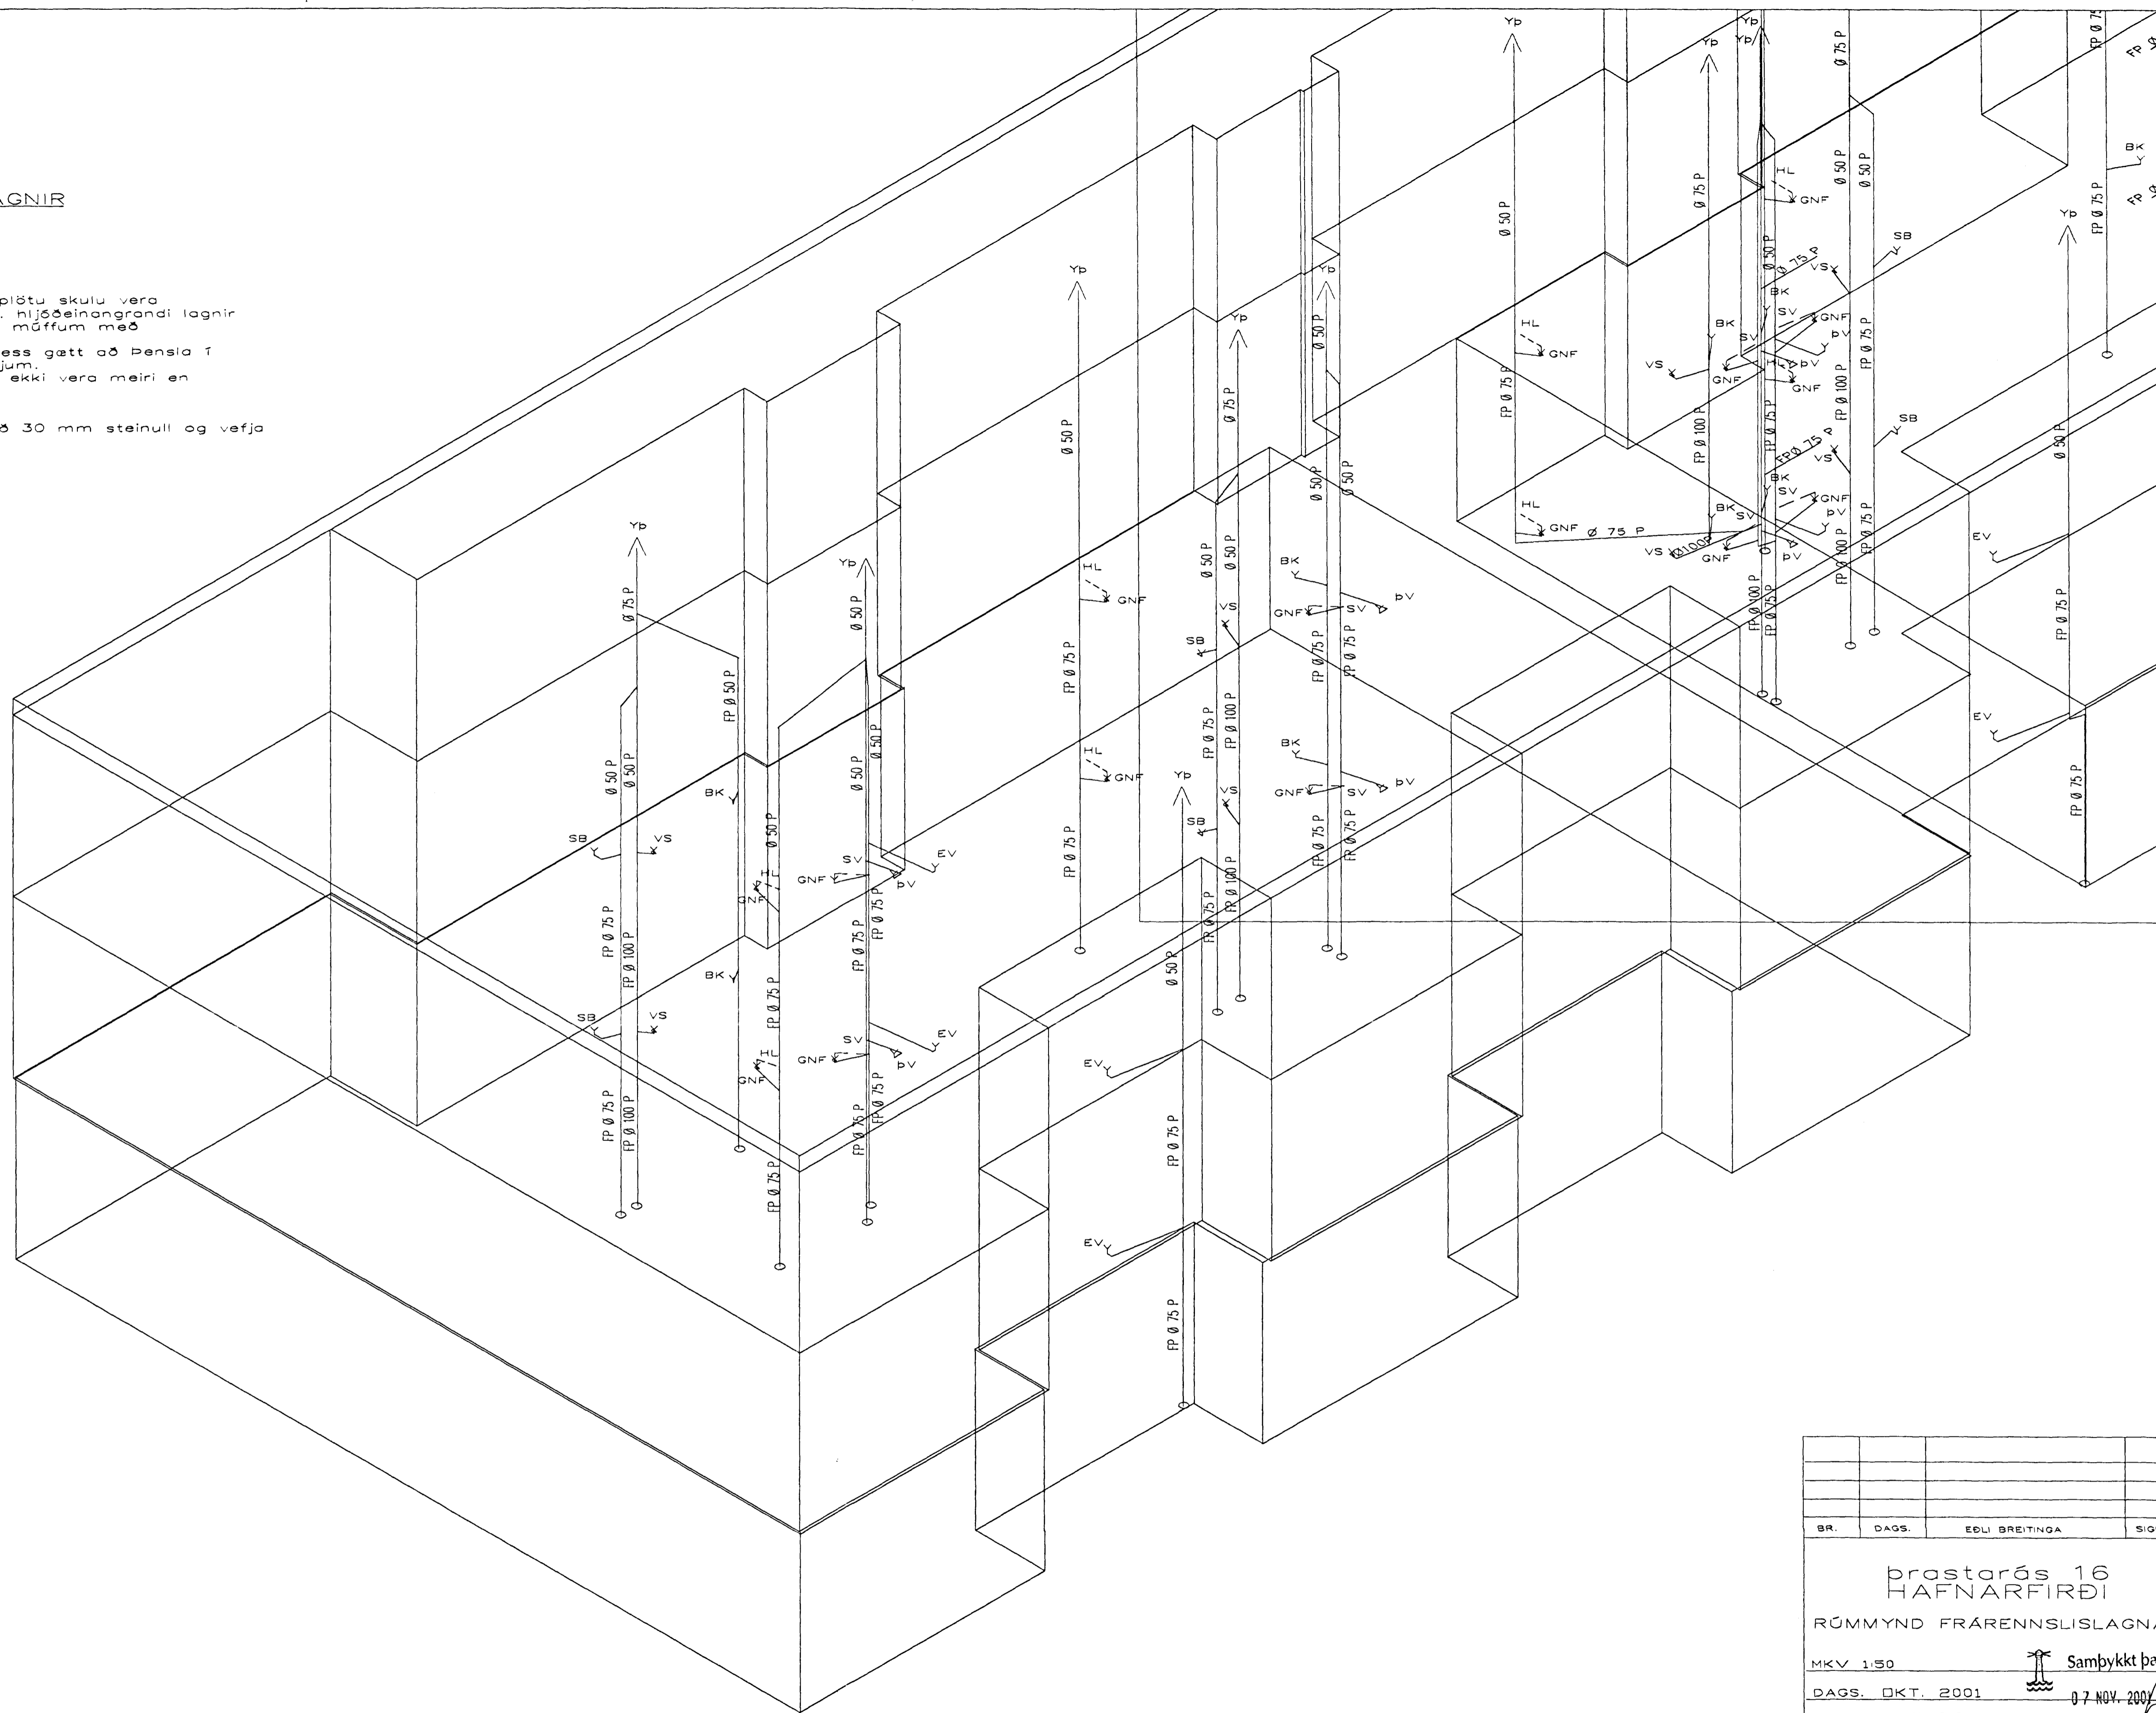

RÚMMYND FRÁRENNSLISLAGNA 1:50

BR.	DAGS.	EBLI BREITINGA	SIGN.
Þratarás 16 HAFNARFIRÐI			
RÚMMYND FRÁRENNSLISLAGNA			
MKV 1:50			Sambykkt þennu
DAGS. DKT. 2001			07 NOV. 2001
VERK NR. 2106			Byggingafulltrúi
TEIKN. NR. 2-08			Eh. Sigurbjartur Halvarsson
HANNAD			
TEIKNAD G.H.			
VEIÐFARID			
TEIKNIBJONUSTA SIGURDAR ÞORLEIFSSONAR ehf			
STRANDGÖTU 11-220 HAFNARFIRÐI-SÍMI 555-4255			

Handwritten signature: BH 4/10/01