


VATNSLAGNIR SKÝRINGAR

NEYSLUVATNSLAGNIR ERU ALU-PEX  
 BEINGONGU SKAL NOTA LAGNAEFNI VIÐURKENNT AF  
 RAINNSOKVARSTOFNUN BYGGINGARINNADARINS.  
 SETJA SKAL FESTINGAR A LAGNIR c/c 150 cm. VIÐ  
 BEYÐJURRADÍUS SKAL SETJA 3 FESTINGAR.  
 BEYÐJURRADÍUS SKAL ÁVALLT VERA STÆRRI EN 5 \* YTRA  
 DRÖGVIÐARÞÖNNA PLASTLÖGNUM SKIÐTIST I 2 LOTUR FYRRI  
 LÖTA ER FRAMKVÆMD I KLUKKUSTUND OG ER ÞRÝSTINGUR  
 I 5 BAR FYRIR NEYSLUVATN.  
 SEINNI LOTAN ER GERÐ I BEINU FRAMHALDI AF FYRRI LOTU  
 OG SAMI ÞRÝSTINGUR NOTAÐUR SEINNI LOTU SKAL STANDA I  
 FÝLLA SKAL ÚT ÞRÖFUNARBLAÐ SEM SÝNIR NIÐURSTÖÐUR  
 ÞRÖFUNAR.

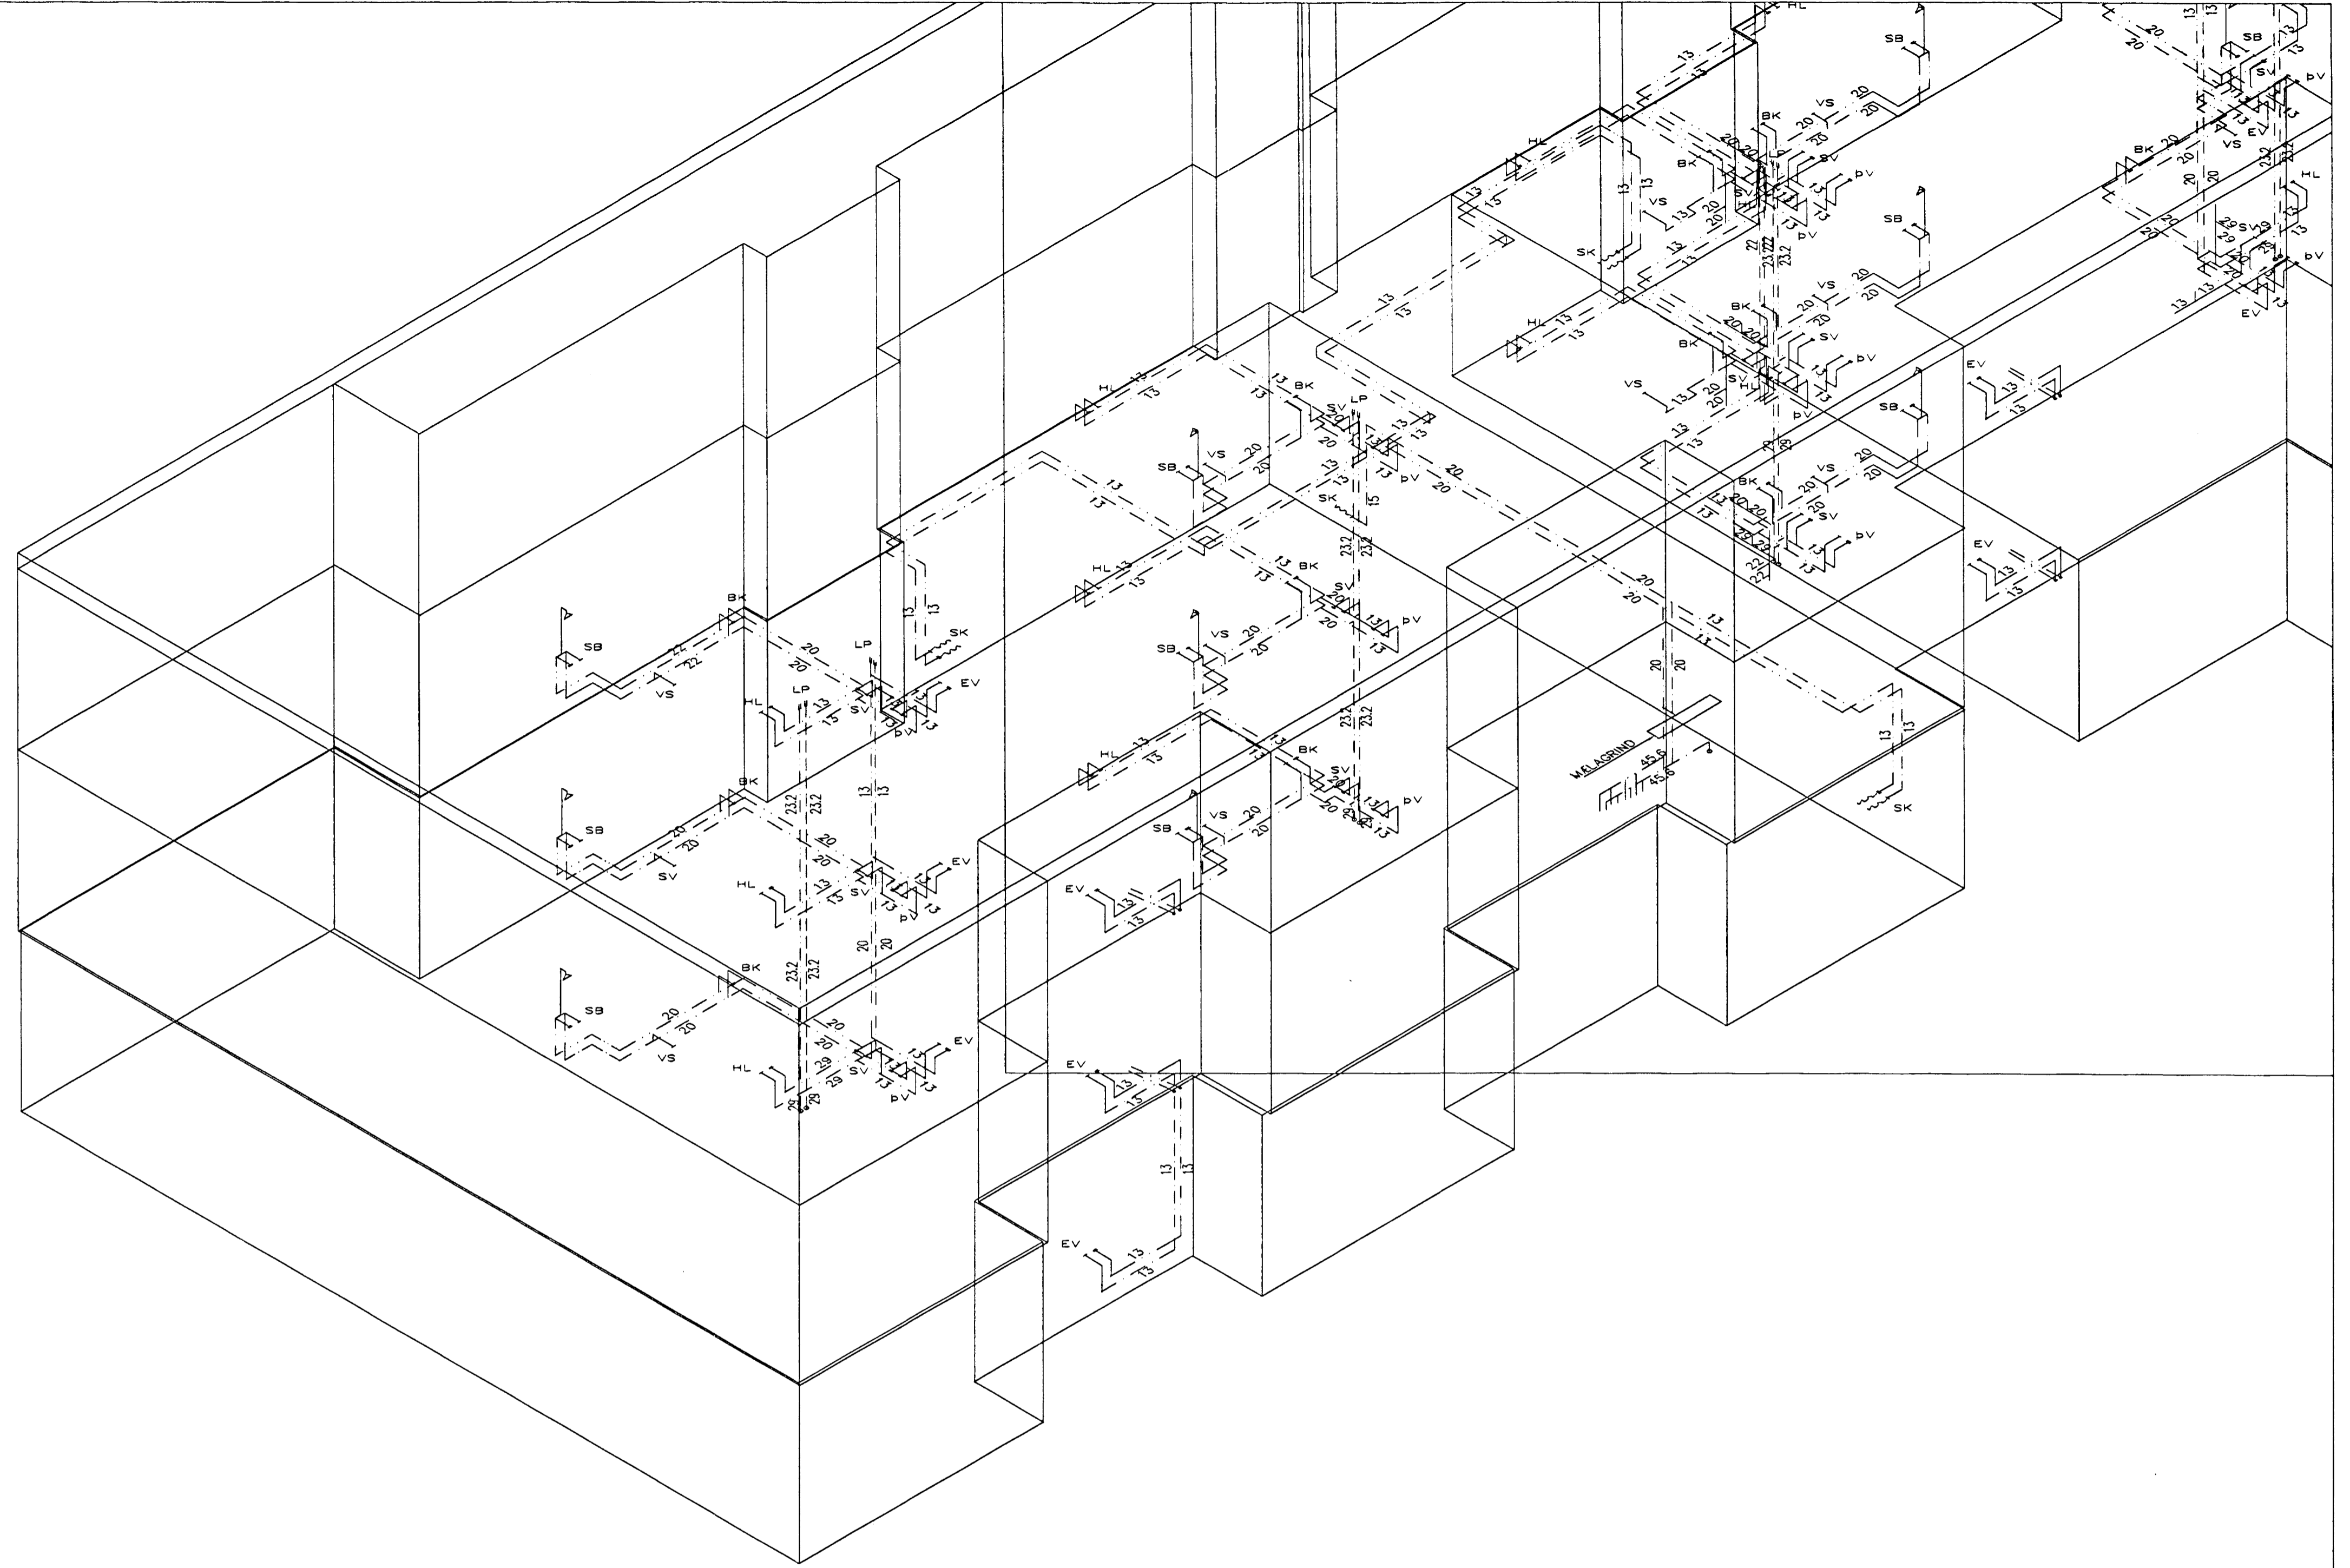

Vatnslagnir, rúmmynd, 1:50

BR.	DAGS.	EDLI BREITINGA	SIGN.
<b>ÞRÁSTARÁS 16</b> <b>HAFNARFIRÐI</b> RÚMMYND VATNSLAGNA 07 NOV. 2001 Byggingafræðingur í Hafnarfirði Fh. Sigurbjartur Halldórsson			
MKV 1:50			
DAGS. OKT. 2001			
VERK NR. 2106			
TEIKN. NR. 2-07			
HANNAD			
TEIKNAD G.H.			
YRIRFARID			
TEKNIÐJÓNUSTA SIGURDAR ÞORLEIFSSONAR ehf			
STRANDGÖTU 11-220 HAFNARFIRÐI-SÍMI 555-4255			

*Handwritten notes:*  
 2001.6/1001  
 Ant