


PAKFRÁGANGUR - STÆRRI SVALIR
mkv. 1:10

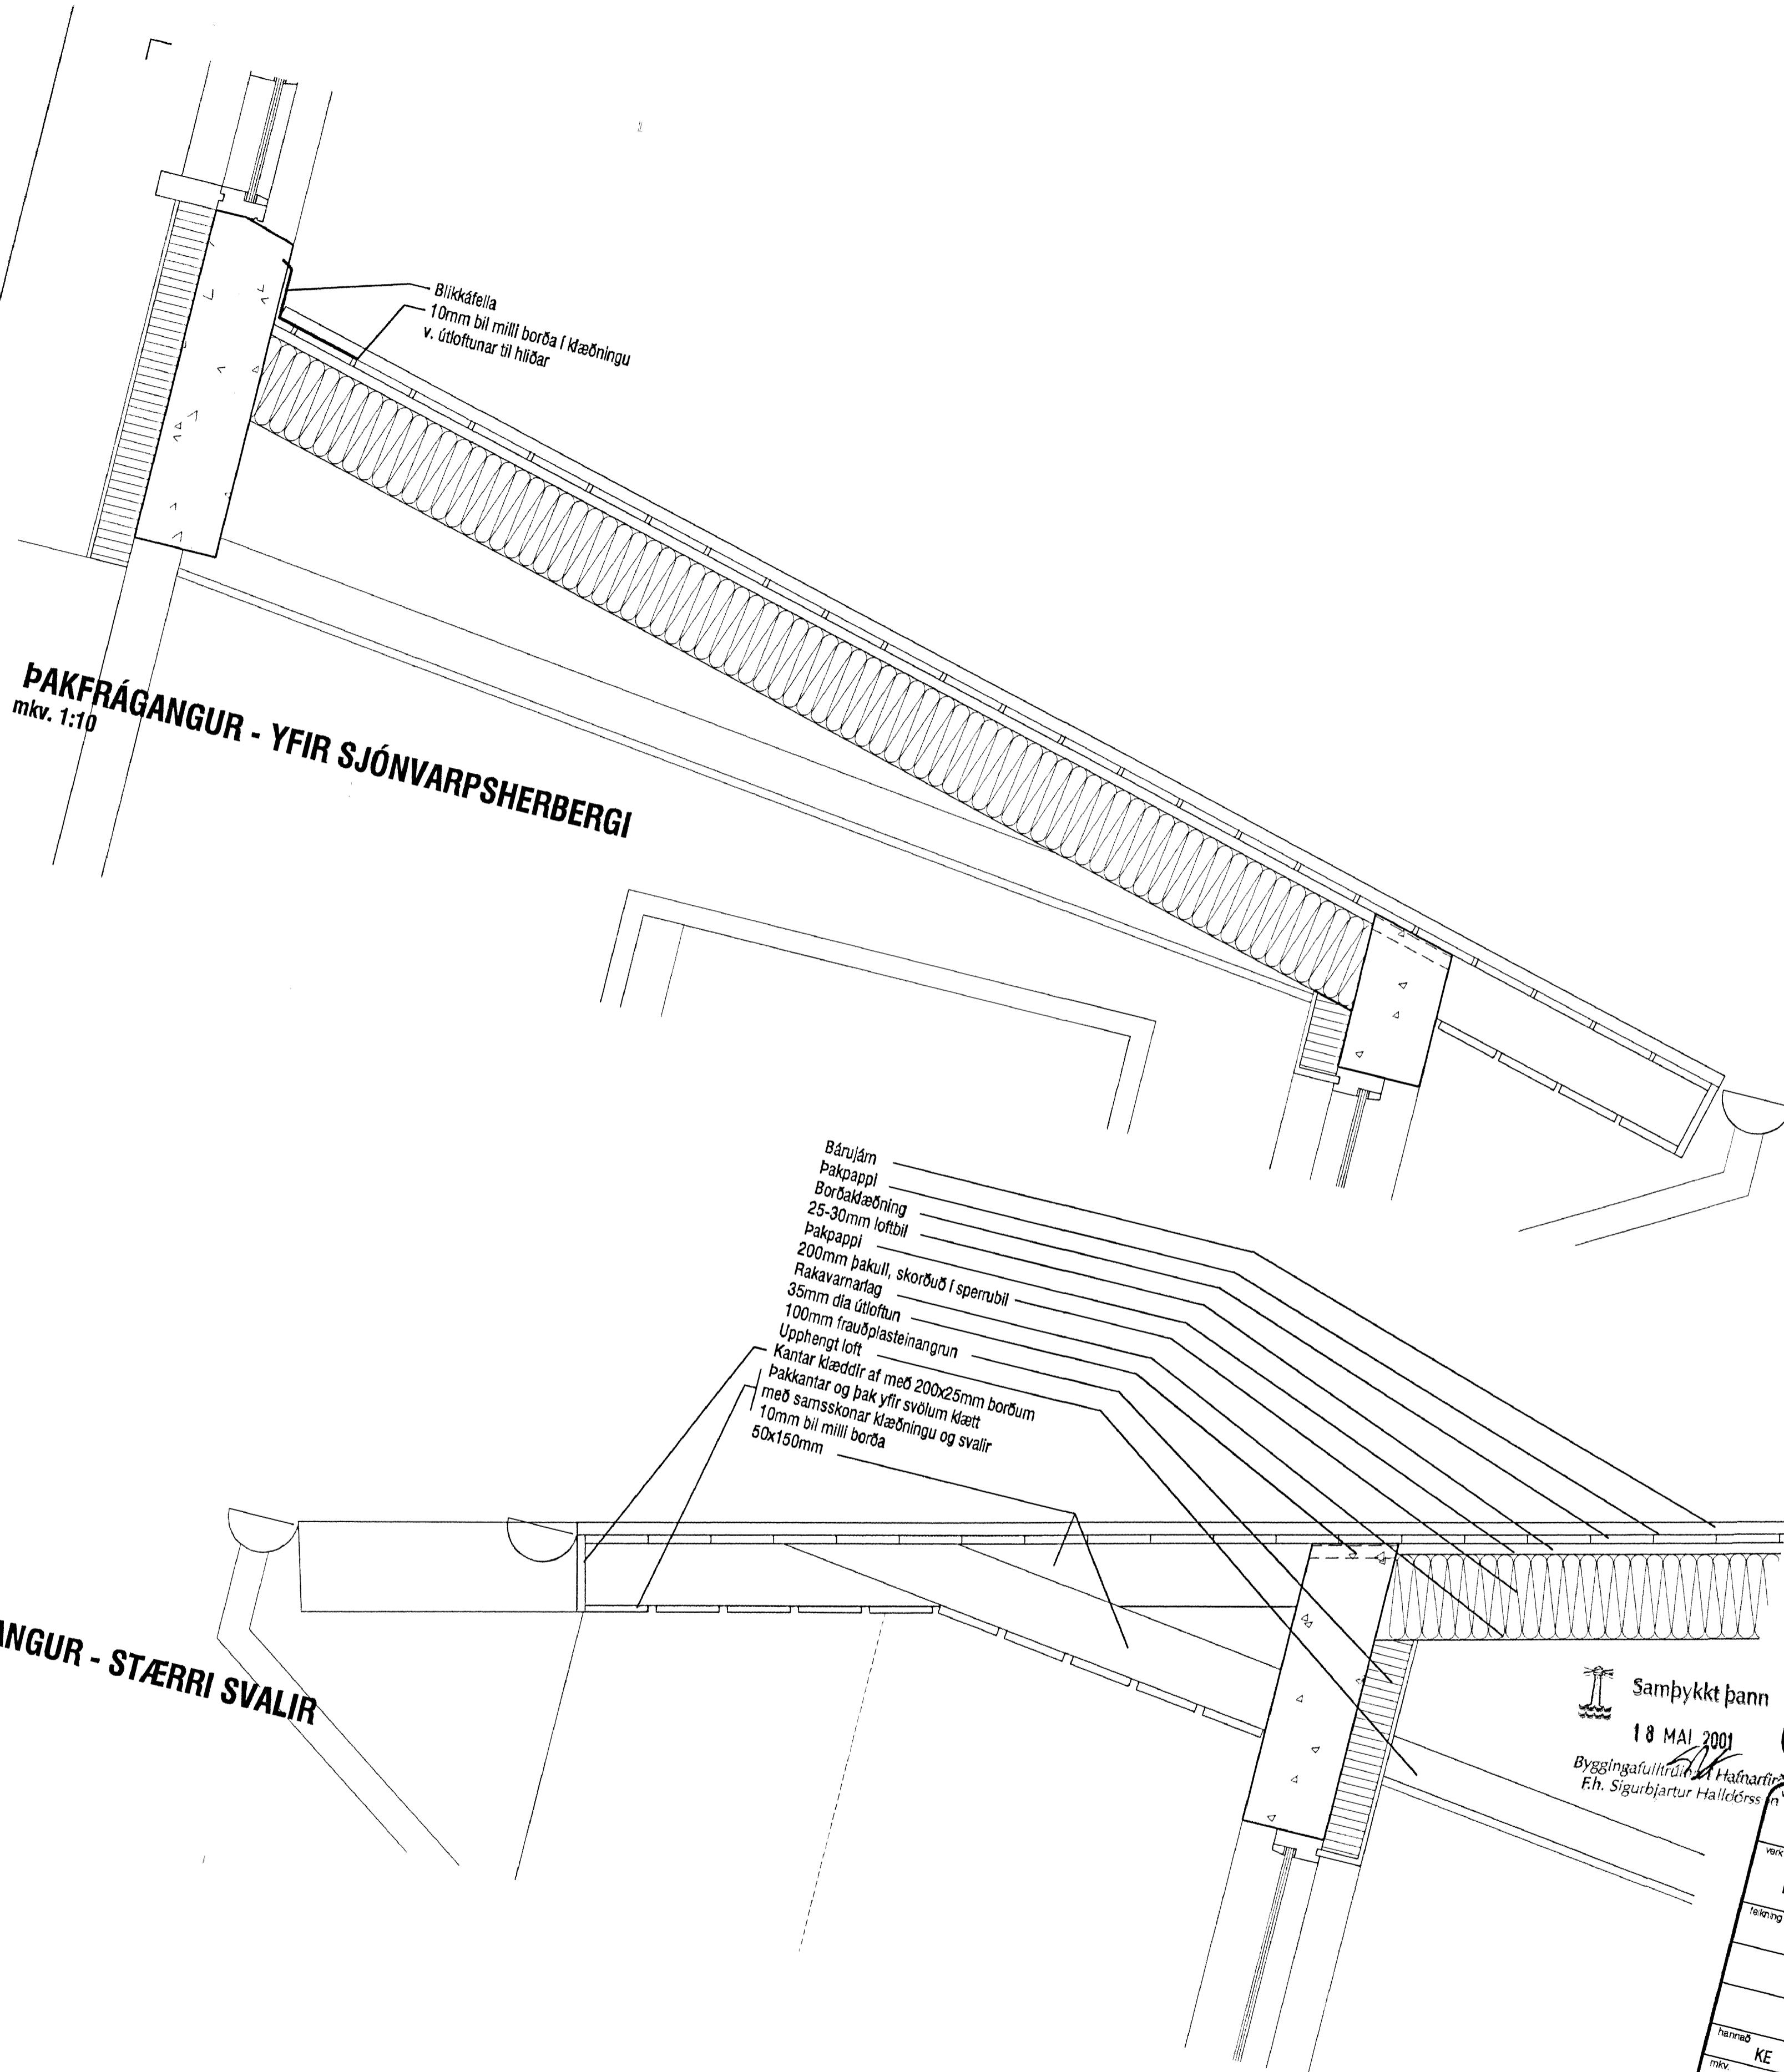

PAKFRÁGANGUR - YFIR SJÓNVARPSHERBERGI
mkv. 1:10

Kari Elíasson

VERKSTEDA

KARI ELÍASSON arkitekt FAI - kt. 070369-4069
Verkstedi Ákvæða ehf. - kt. 370800-2210. Guðmæssund 5 - 220 Hafnarfjörður
Sími: 563 9779 - Fax: 563 9779 - GSM: 699 0999 - E: kar@akok.is - www.akok.is

Helga Ólafsdóttir og Bergur Helgason	
EINBÝLISHÚS AD ÞRASTARÁSI 17	
Teikning	Dæli teikningar
Deiliteikningar	Þakfrágangur
Verk	Verkteikning
1:10	0102 402
Verkkaupi	ath!
mkv.	Öll vafatíðrið skal vera undir hönnuðum. Málið ekki af teikningum, öll máli aðhugist á staðnum. Ósamræmi í teikningum skal tilkynna hönnuði strax.
A2	Öll máli eru i millimetrum.
bladstærð	0102-402.dwg

